
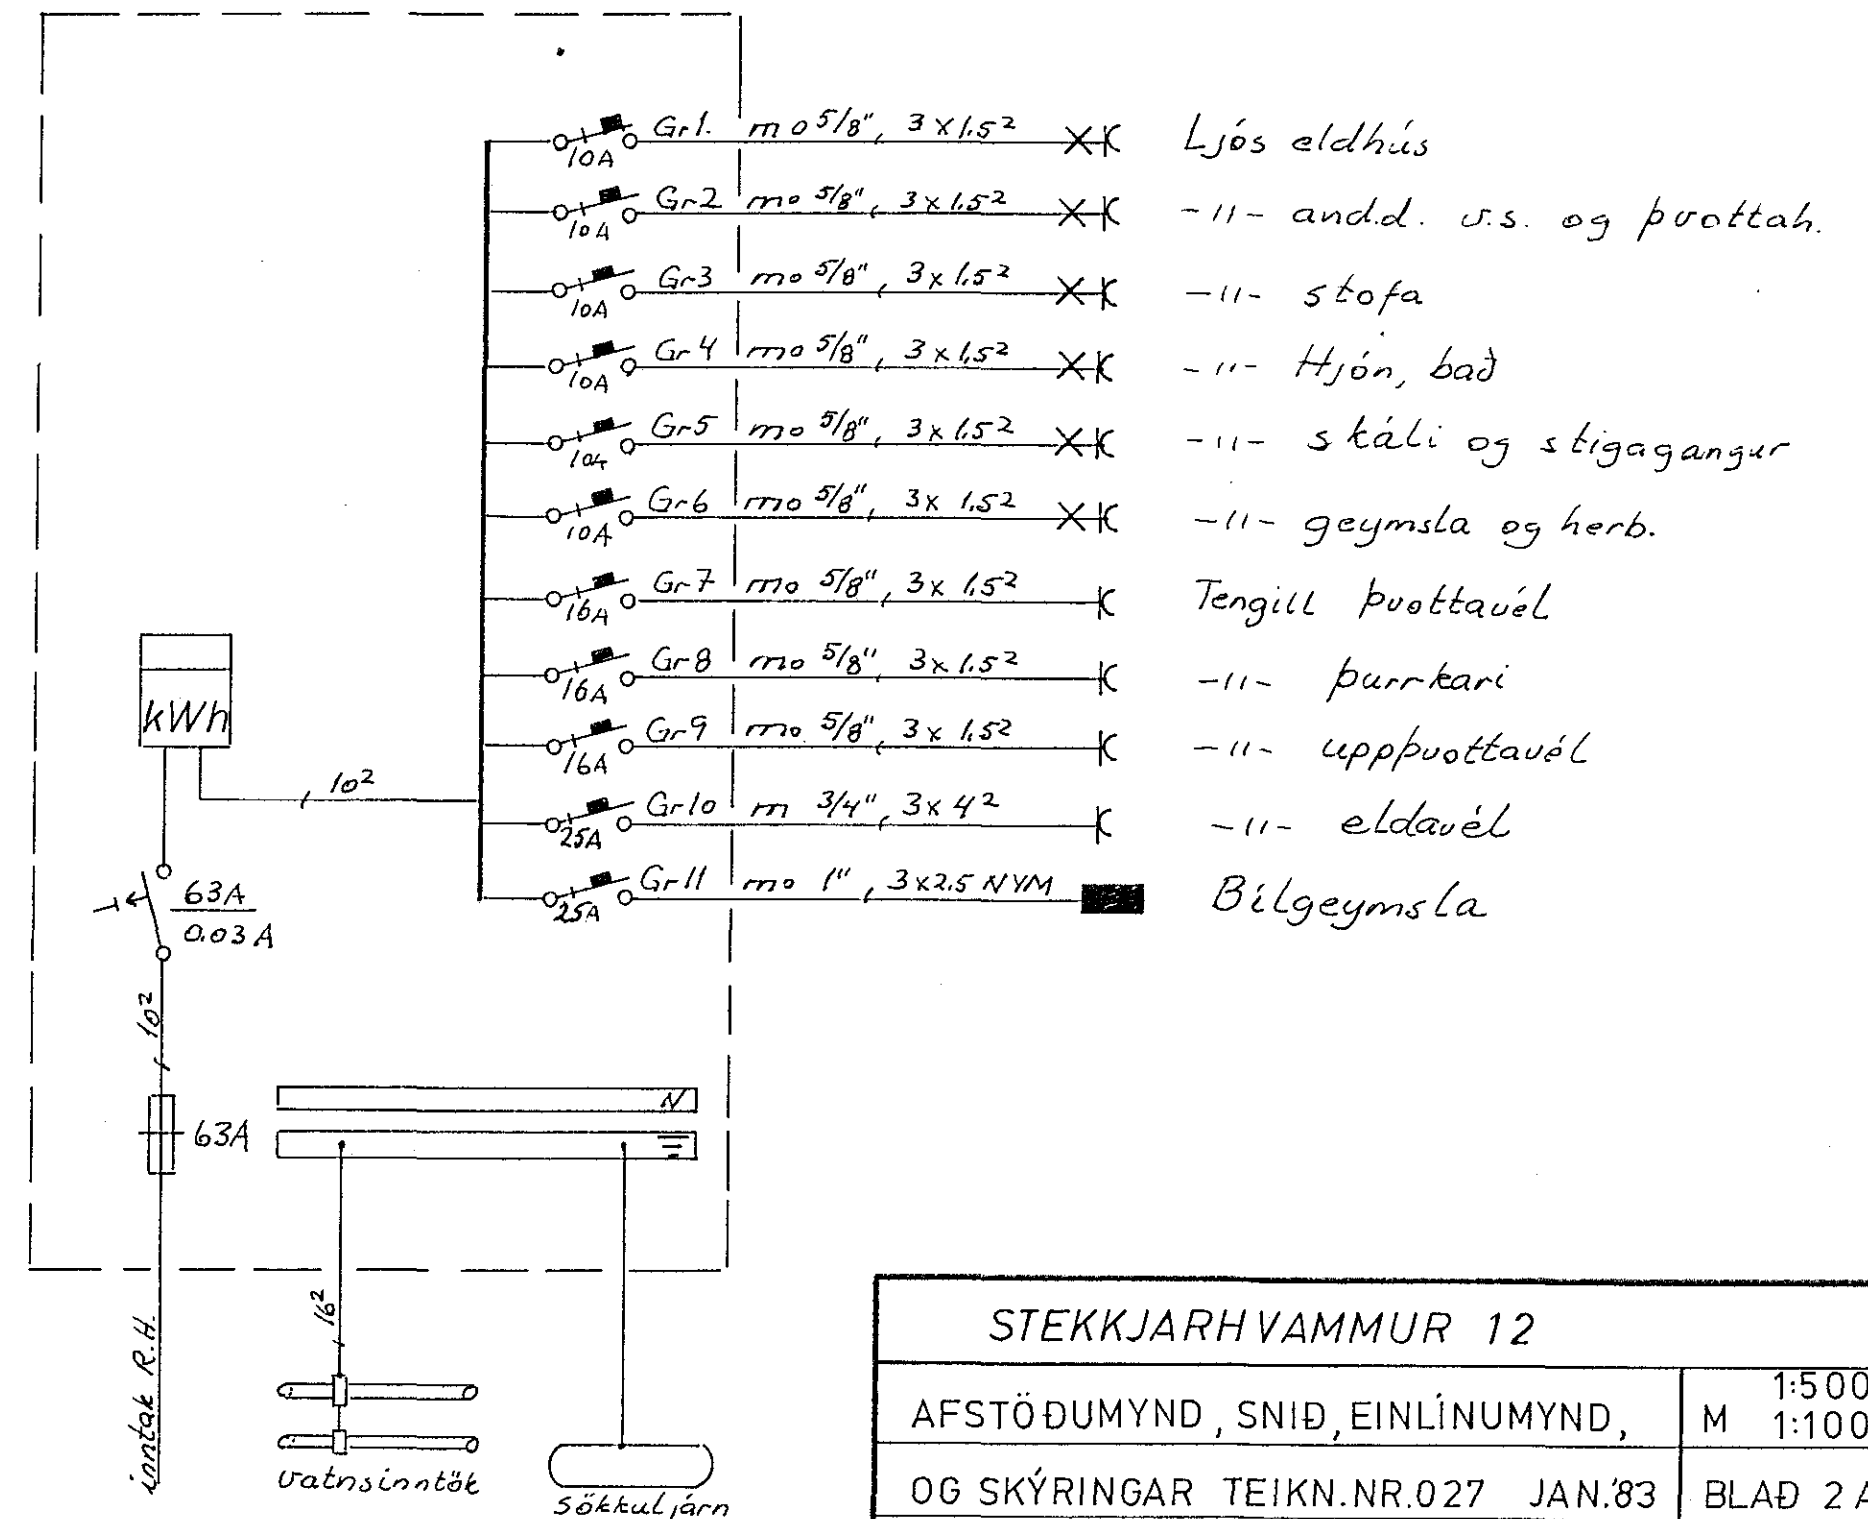


Skýringar:

Málstraumur rofa og tengla sé 10A,  
 Pipur séu 5/8", jir 1,52,  
 Hæð rofa sé 110cm  
 Hæð tengla í eldhúsi, puottahúsi og bilgeymsla sé 110cm  
 Hæð tengla sé 20cm. Nema annars sé getið.  
 Öll hæðarmál eru miðud við fullfrágengin gólf  
 Taka skal mál veggja s.k.v smidateikningu.  
 Tafla sé af rakapéttri gert.  
 Binda skal saman vatnsinntök og jarðbinda  
 bakkar.  
 Útlýs séu hringlaga með flötum kúfl:

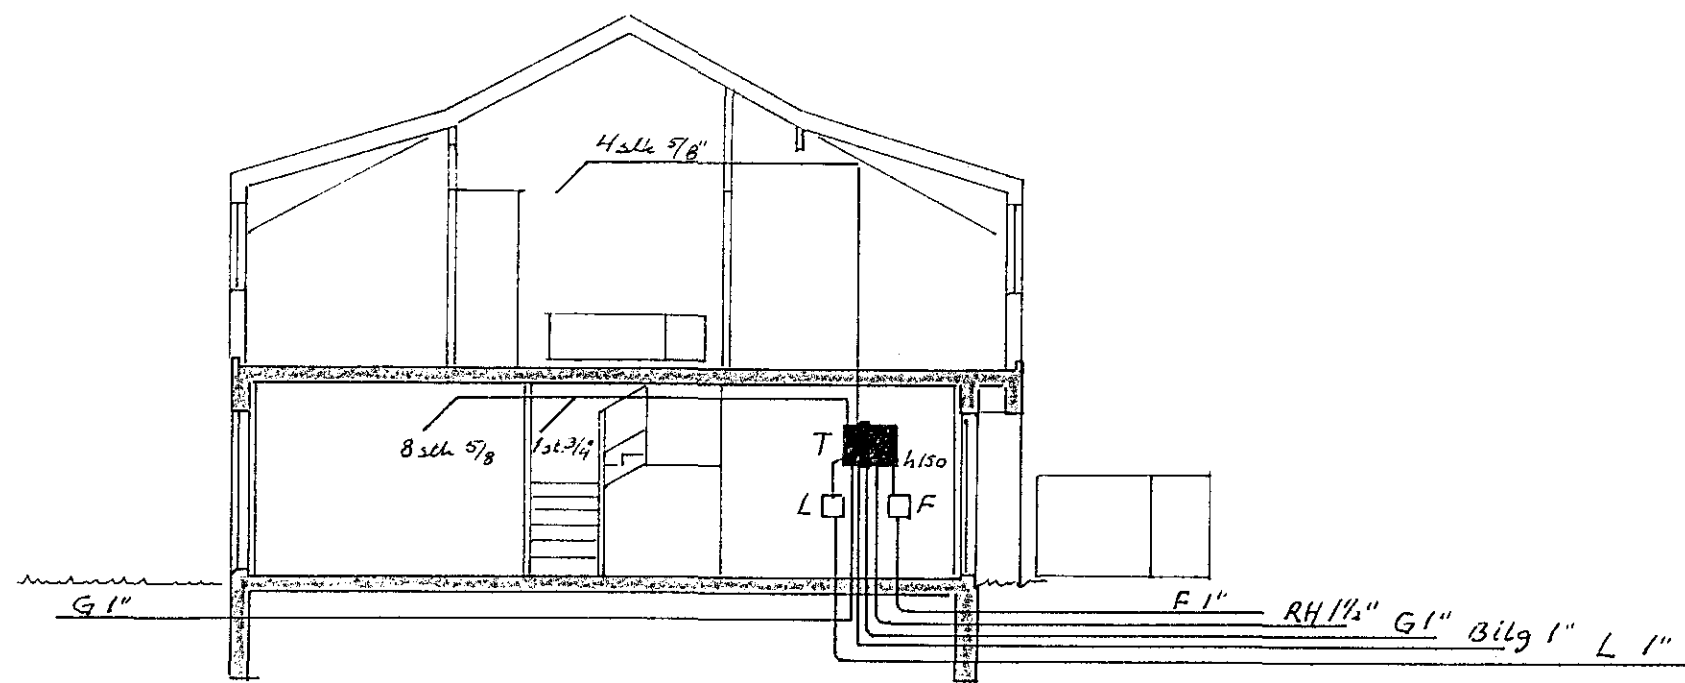

STEKKJARHVAMMUR 12	
AFSTÖÐUMYND, SNID, EINLÍNUMYND,	1:500 M 1:100
OG SKÝRINGAR TEIKN.NR.027 JAN.83	BLAÐ 2 AF 2
JON OG JENS S 54160 OG 52829	TEIKN F.G.H.