Húsveita nr. 3004 Teikning nr. 2275
Samþykkt þ. 24/5 1984
f.h. RAFVEITU HAFNARFJARÐAR
Eftirlitsmaður raflagna

23.5. '84
Albert Jónsteinsson

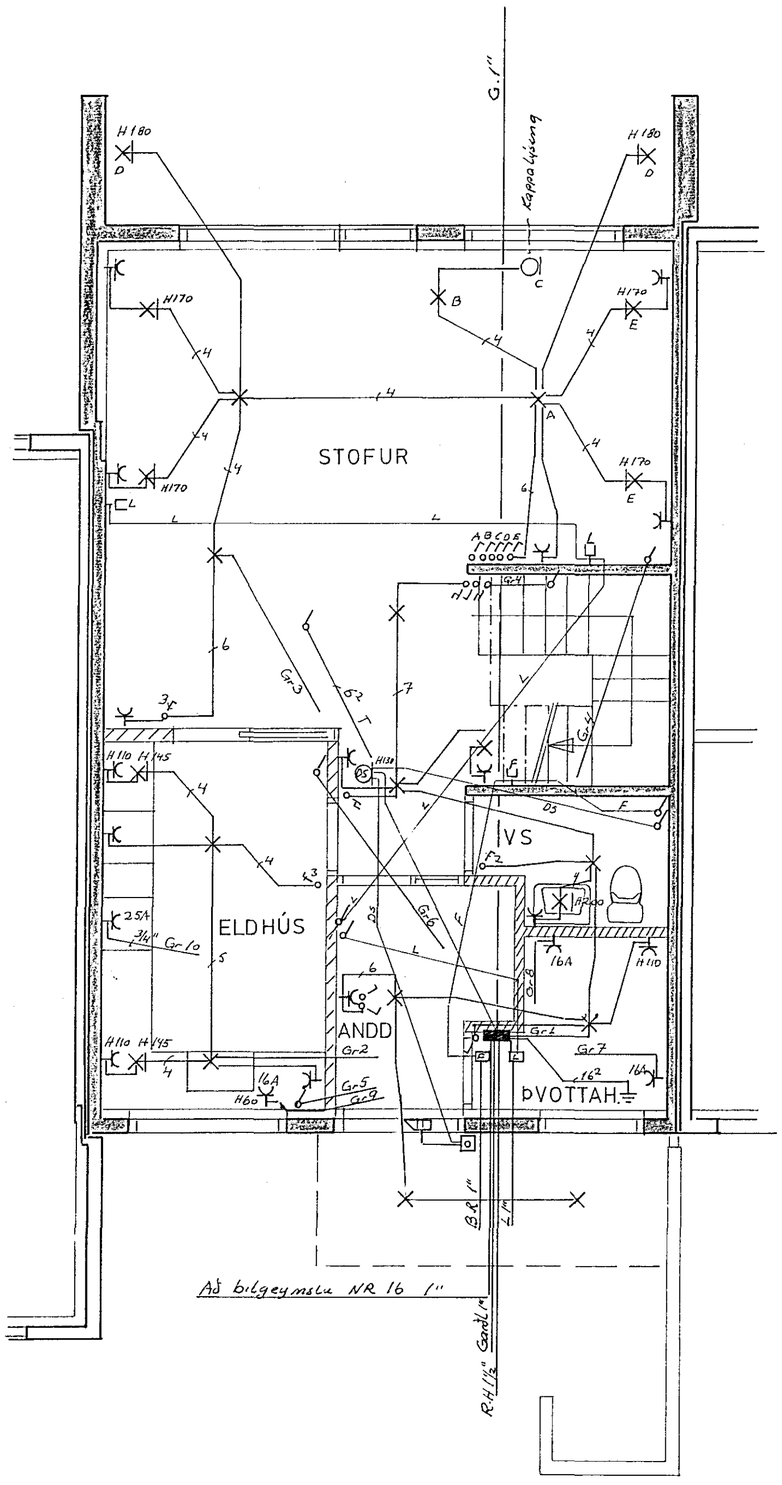

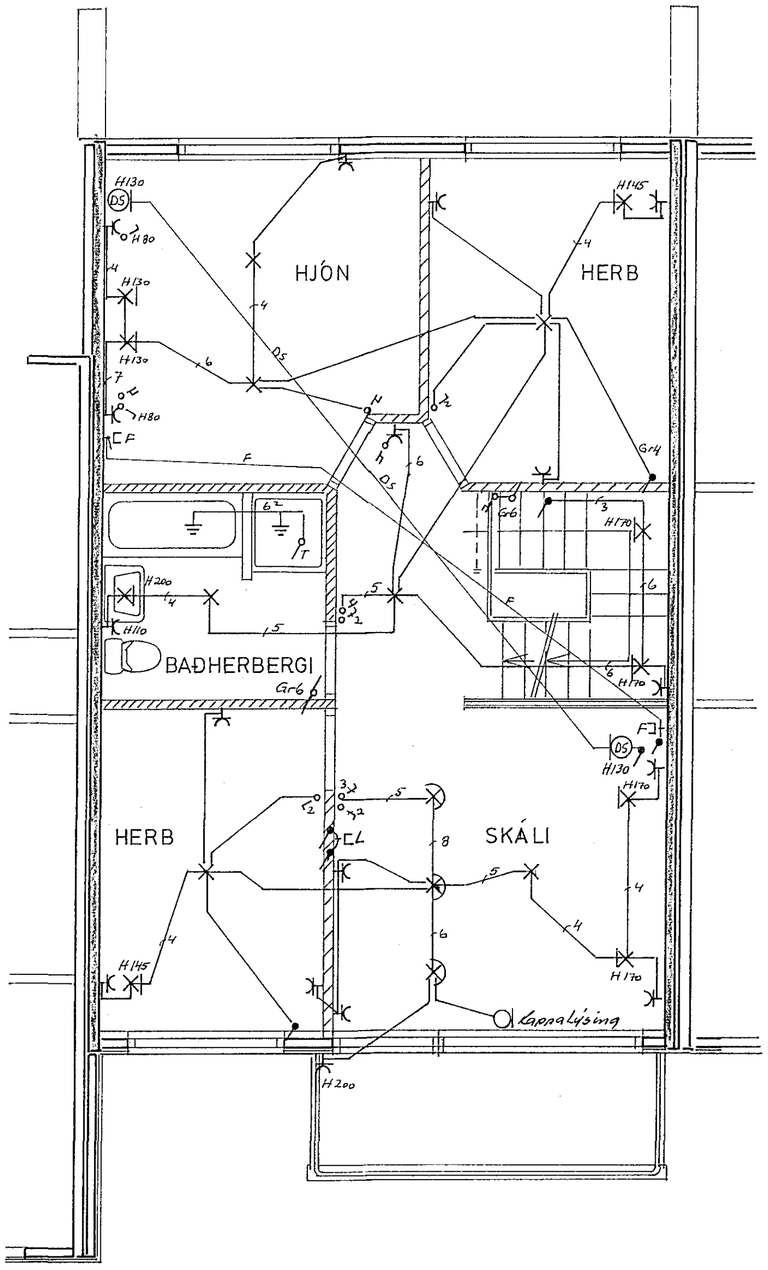

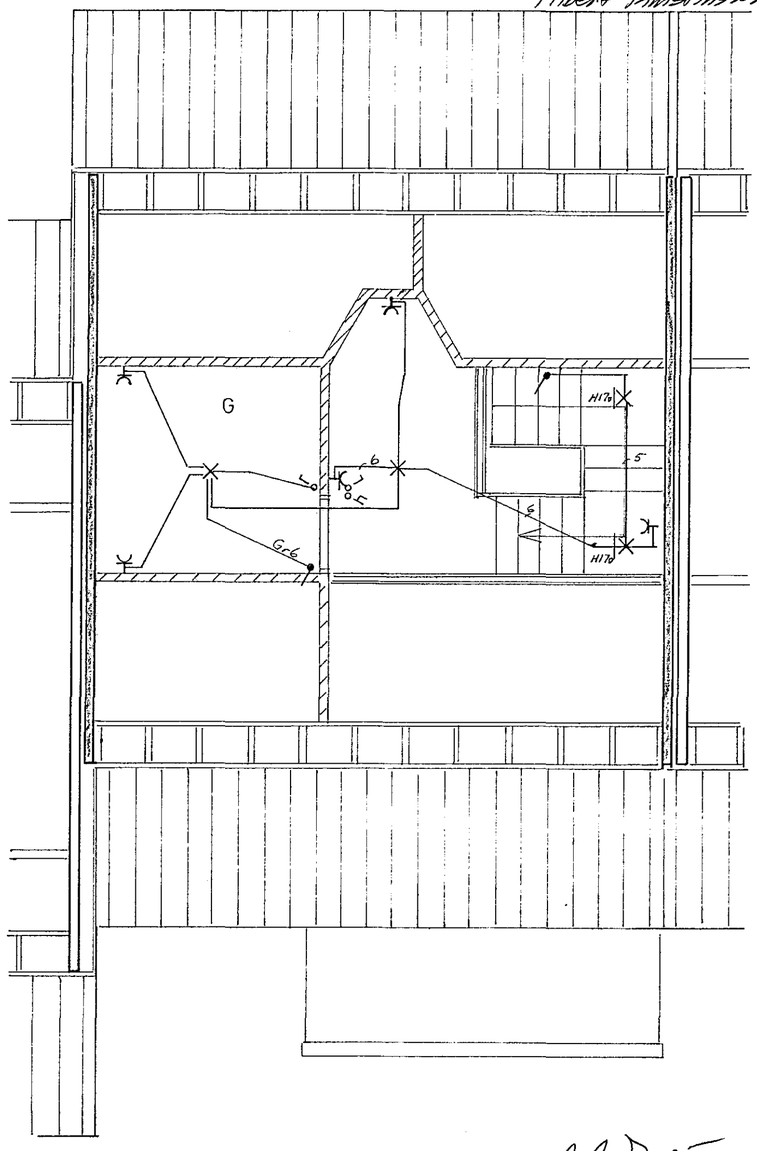

2275

STEKKJARHVAMMUR 16	
RAFLAGNATEIKNING	M 1:50
TEIKN NR 029	BL 1 AF 2
JÓN OG JENS S 54160 0652829 RG.H	TEIKN.FEB.'83