



Húsvælti nr. 2246 Teikning nr. 2246
 Samþykkt þ. 10.4. 1984
 f.h. RÆVEIÐU MARIJARDAR
 Alfríður L. Knúttsson
 Elframtakur rálagna

Innlök samþykkt 9.4. 1984
 f.h. RÆVEIÐU MARIJARDAR
 Alfríður Knúttsson

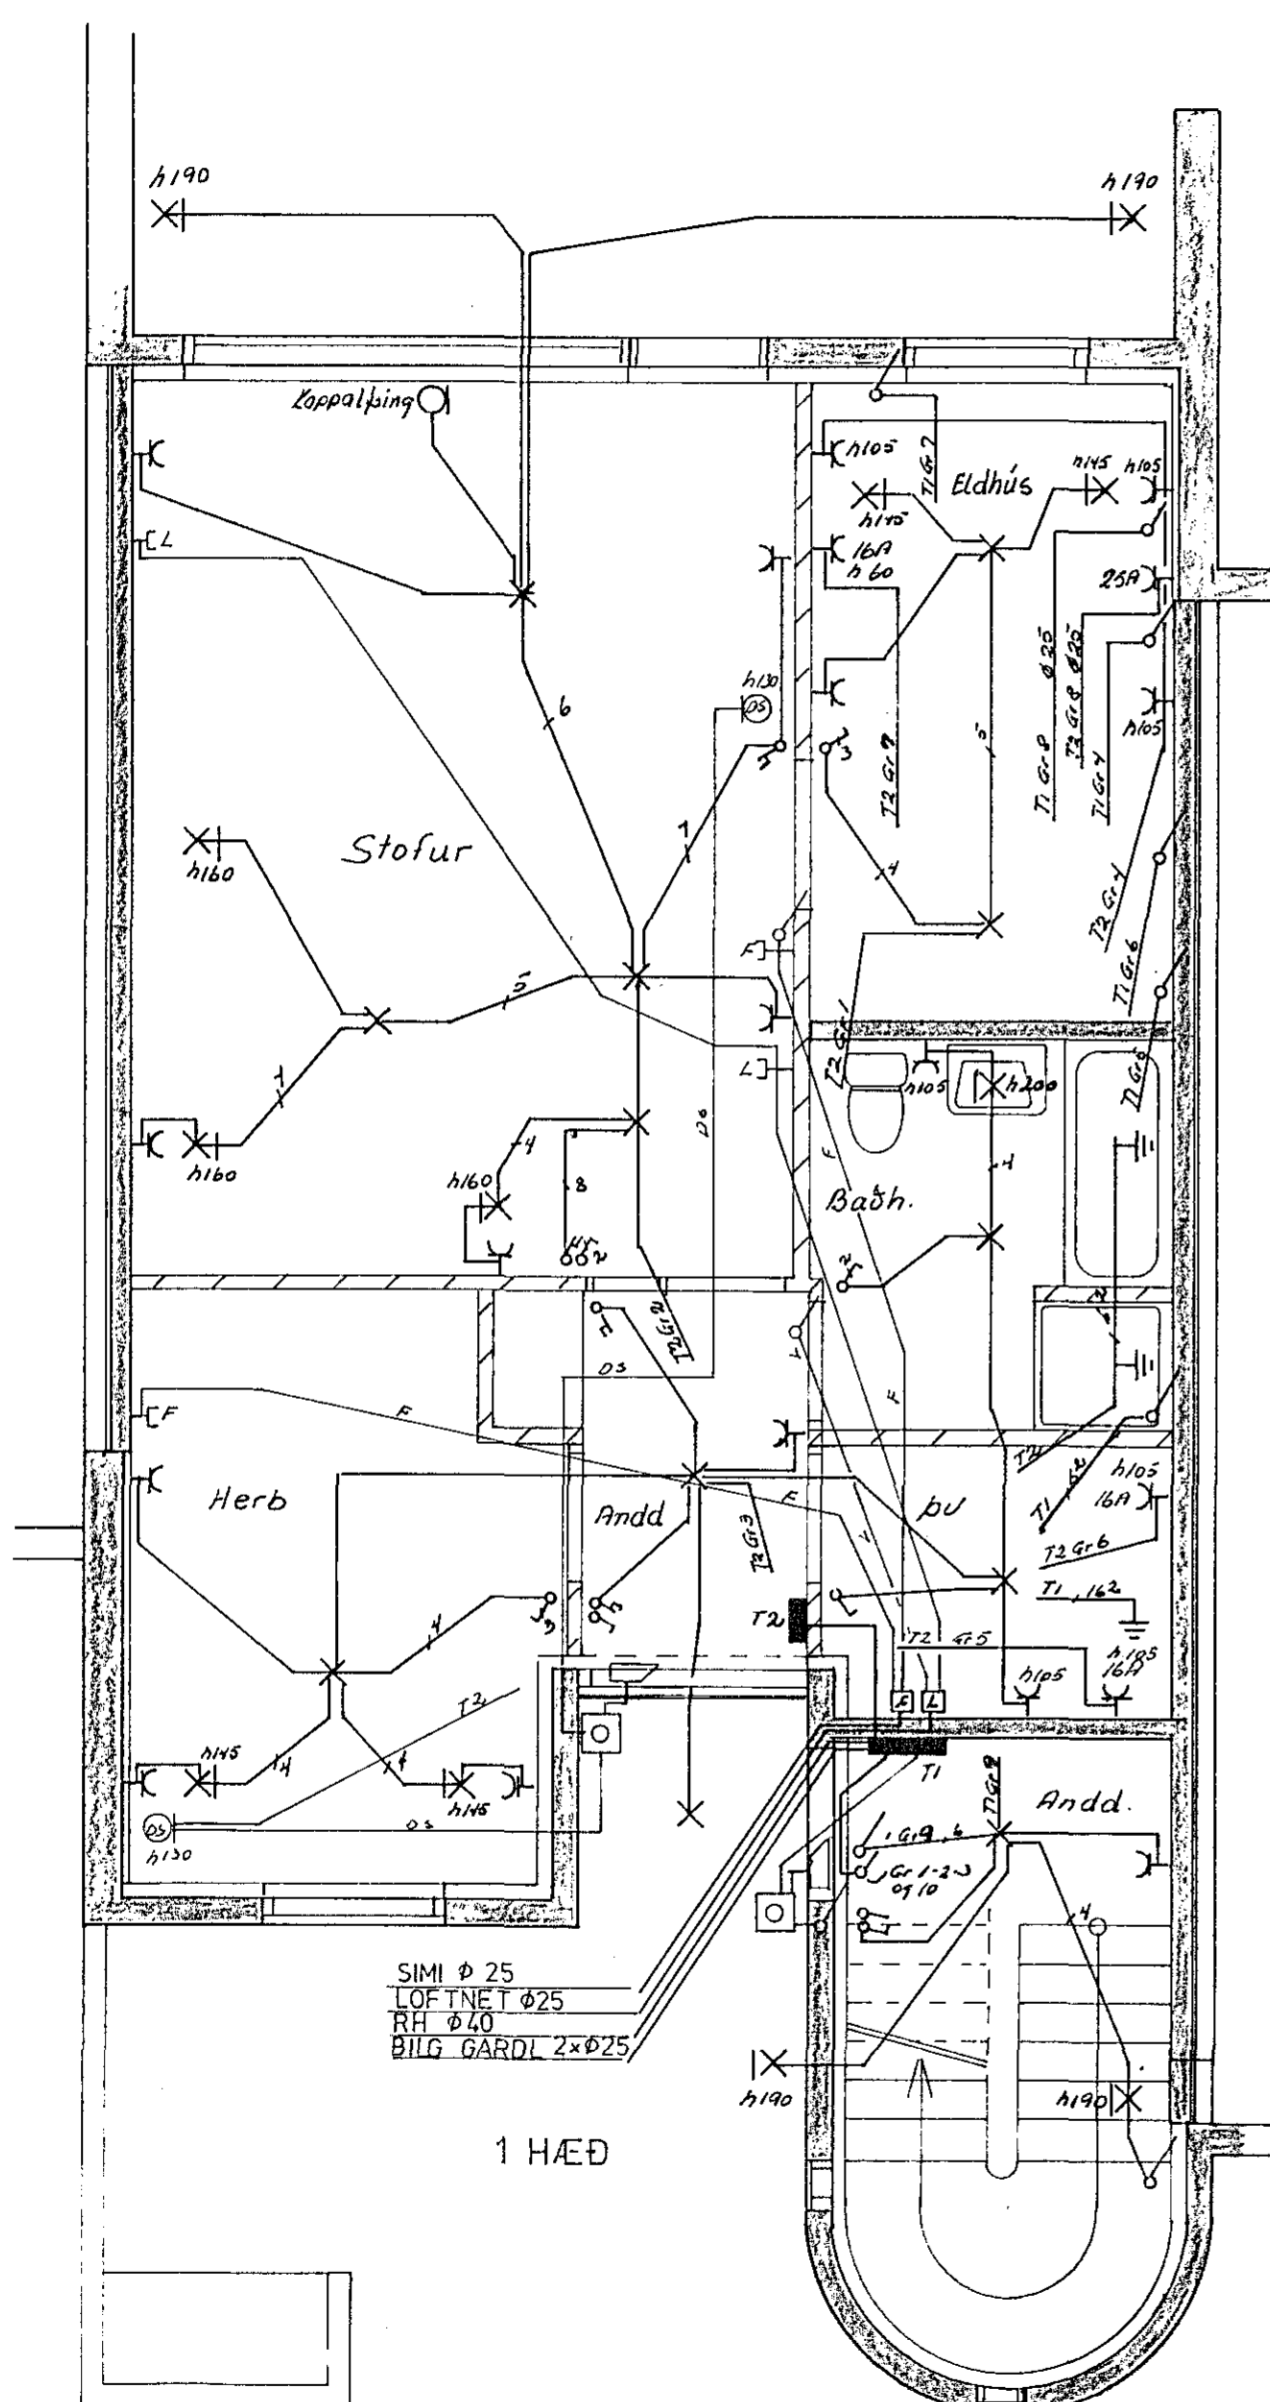

SIMI Ø 25
 LOFTNET Ø 25
 RH Ø 40
 BILG GARDI 2xØ 25

1 HÆÐ

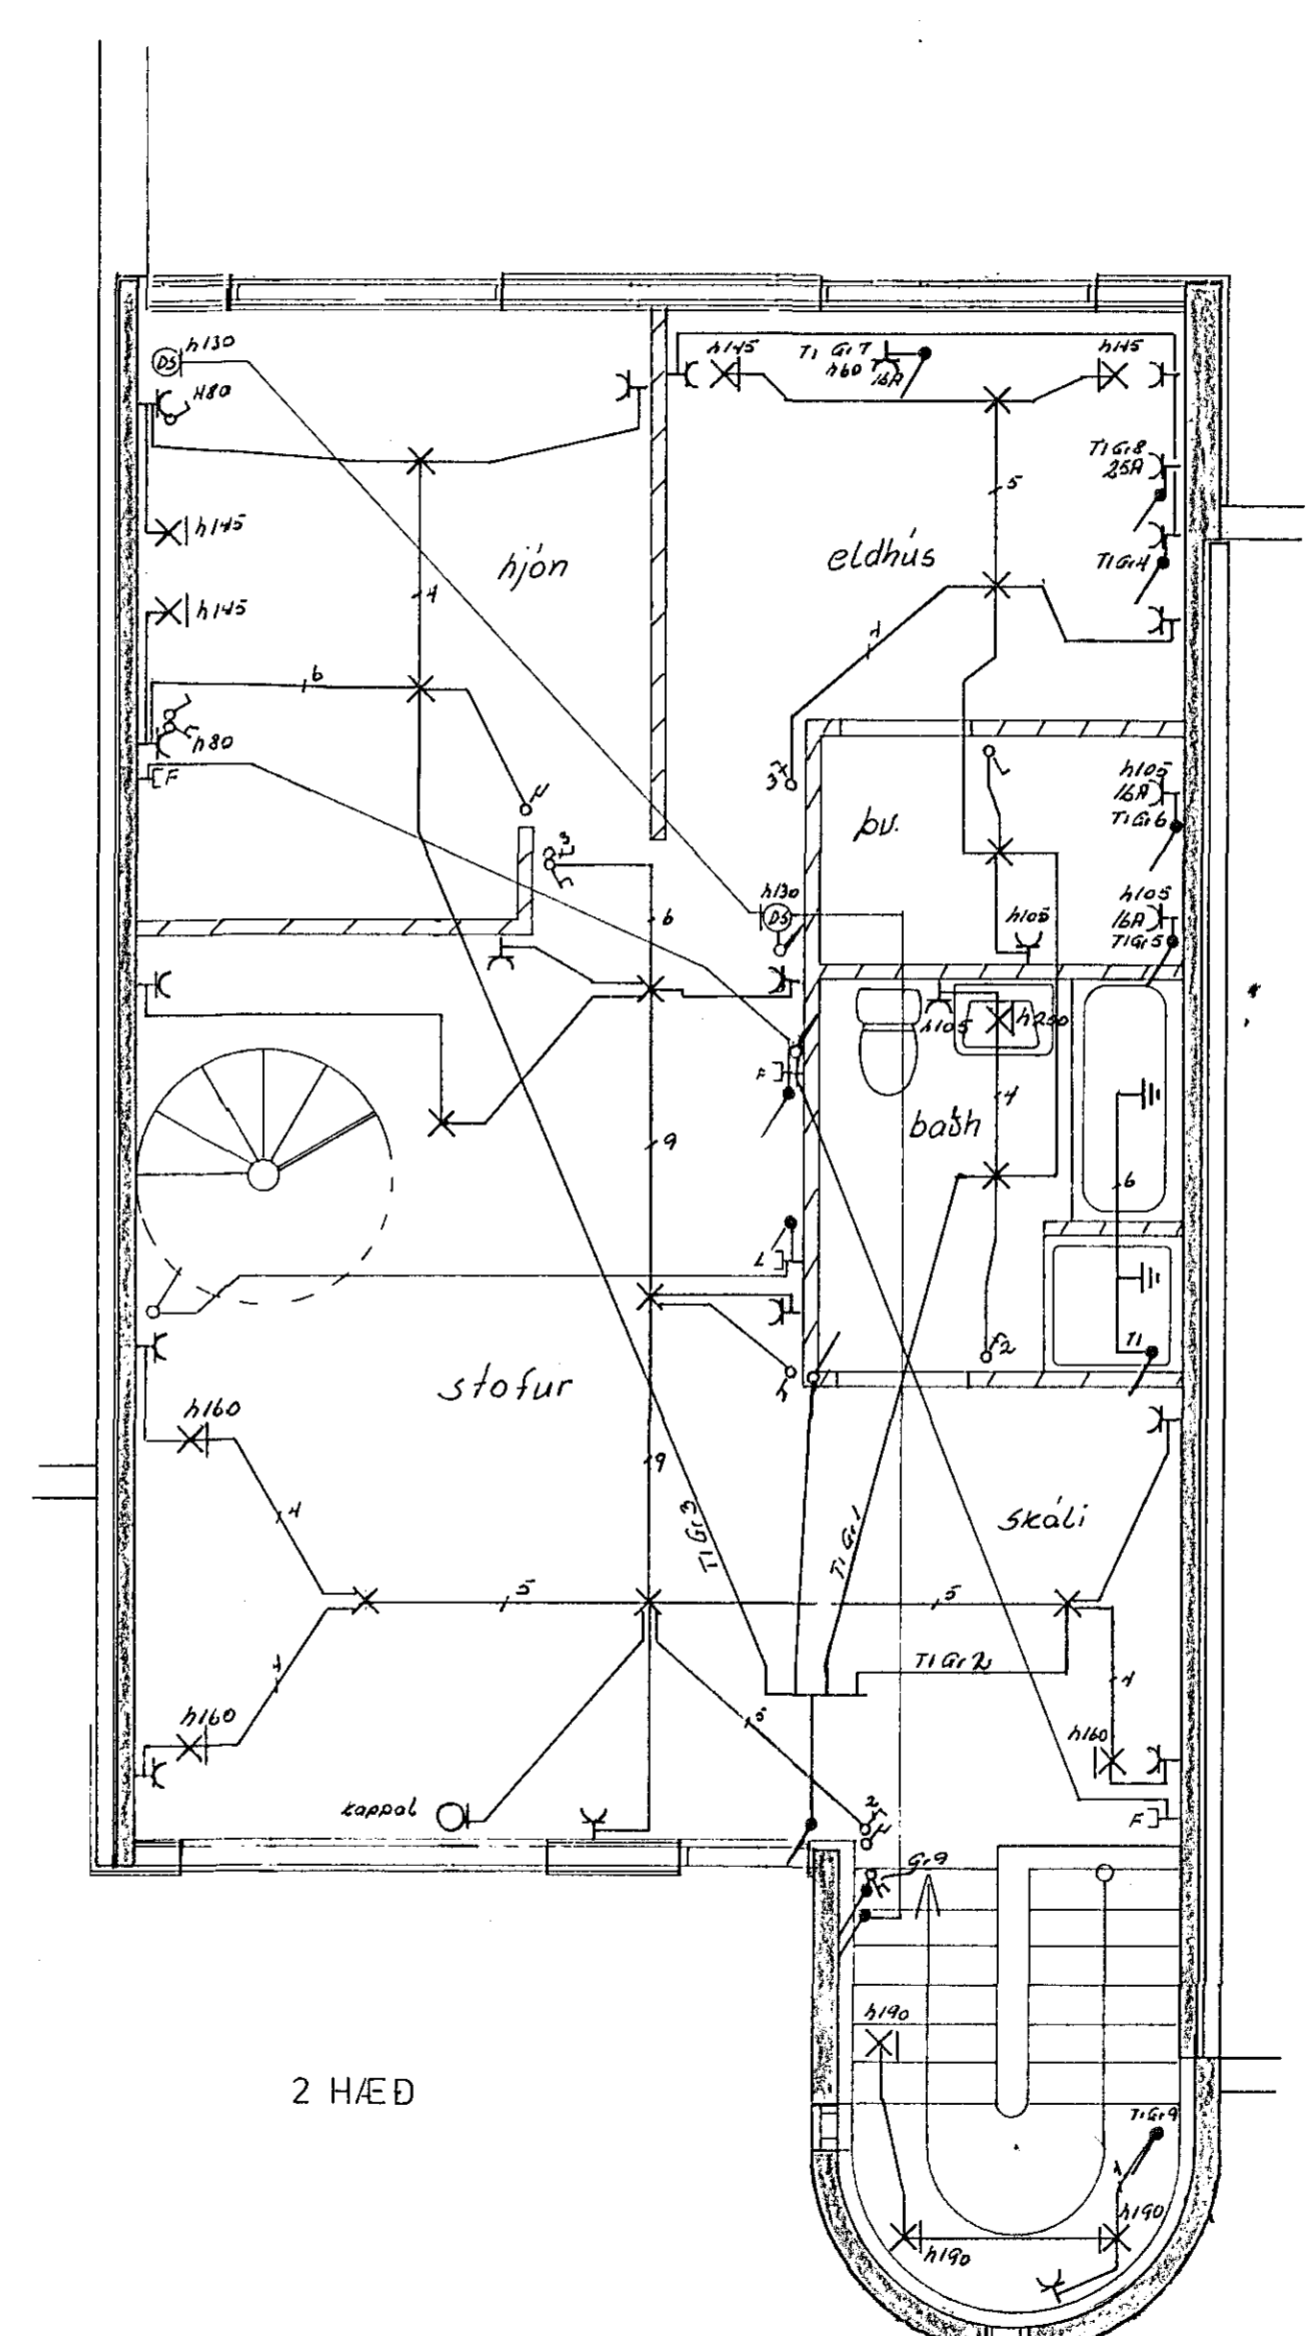

2 HÆÐ

Skýringar
 Málstraumur rofa og tengla sé 10R
 Pipur séu Ø 16 úr 1.5
 Stæð rosa sé 105 cm frá fullfráengnu gólfi
 Stæð tengla í eldhúsi, þvottahúsi og bilgeymsdu sé 105cm
 Stæð tengla sé 20 cm nema annars sé gelid
 Taka skal öll mál vegga s. k. v. smíða skilningu.
 Þáaltapla sé frá JBR NR 114 eða samsvarandi
 Greini stöfla sé frá hager NR C112
 Binda skal saman valmsinnbök og sökkuljörn
 Jarnbunda skal bástar og slúðubötn
 Útljoo séu hringlaga með flötum kúfli.

2246

NR.	BREYTING	DAGS	BR.
STEEKJARHVAMMUR 50			
RAFLAGNATEIKNING		HANNAD	JGH JE
		TEIKNAD	JE
		DAGS	03 84
		BLAÐ	1 AF 2
		KVARDI	1 50
		VERK NR.	069

Jón og Jens J. 54160 og 52829