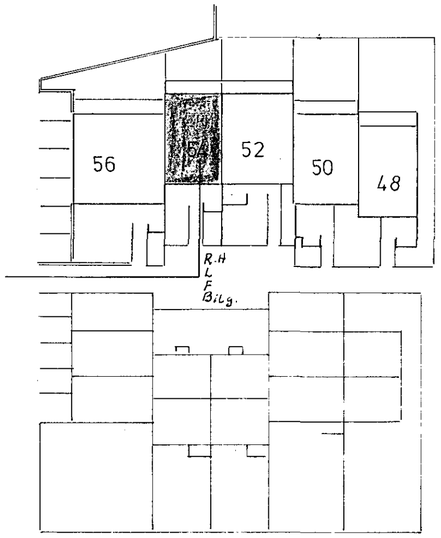

Skýringar

Mælistraumur rofa og tengla sé 10.1

Pípur séu 5/8" nema annað sé tekið fram

Hæð rofa sé 105 cm

Hæð rofa sé 20 cm

Í öll raðarmál sem miðuð eru á gólfplötu ofanverðri

[illegible]

[illegible]

Bönda skal [illegible] á milli [illegible]

[illegible]

Ekkert [illegible] [illegible]

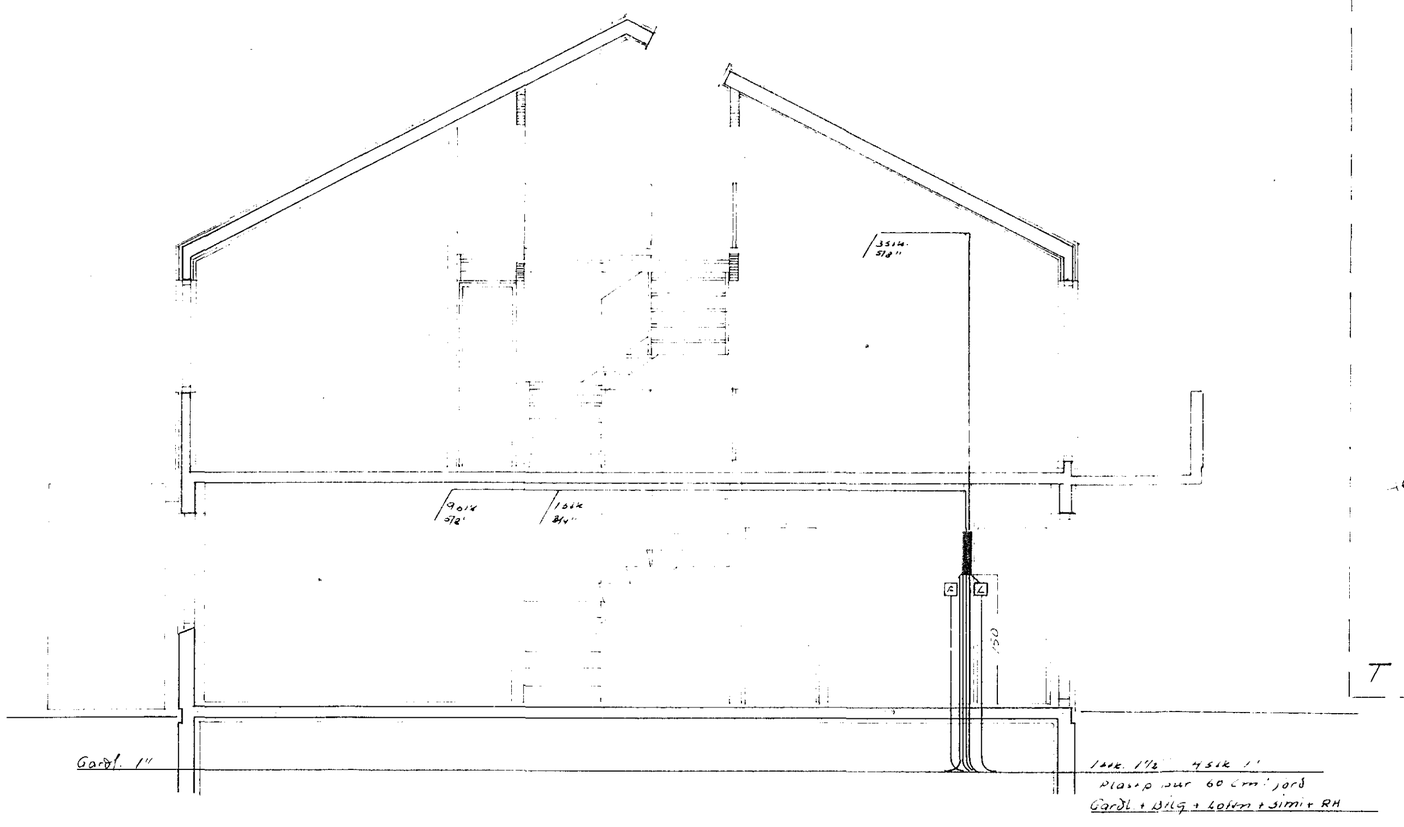

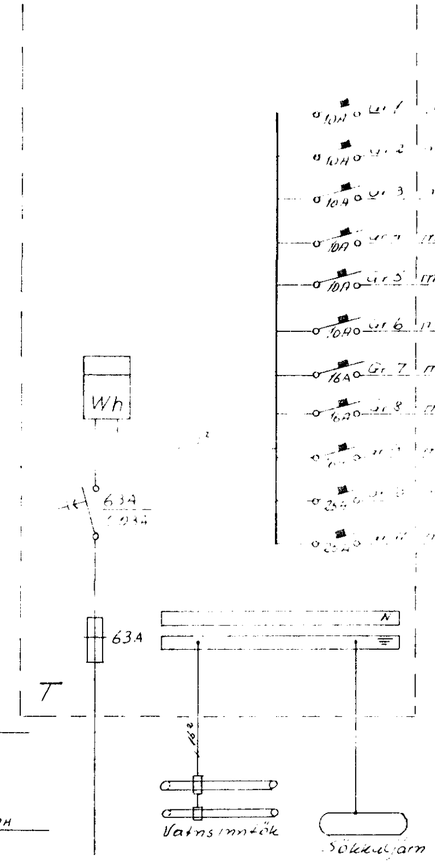

10H	Gr. 1	m° 3/8"	3 x 1,5²	X	[illegible]
10H	Gr. 2	m° 3/8"	3 x 1,5²	X	[illegible]
10H	Gr. 3	m° 3/8"	3 x 1,5²	X	[illegible]
10H	Gr. 4	m° 3/8"	3 x 1,5²	X	[illegible] hero. sett [illegible]
10H	Gr. 5	m° 3/8"	3 x 1,5²	X	[illegible] hero. [illegible]
10H	Gr. 6	m° 3/8"	3 x 1,5²	X	[illegible]
16H	Gr. 7	m° 3/8"	3 x 1,5²	X	[illegible]
16H	Gr. 8	m° 3/8"	3 x 1,5²	X	[illegible]
[illegible]	[illegible]	[illegible]	[illegible]	X	[illegible]
[illegible]	[illegible]	[illegible]	[illegible]	X	[illegible]
[illegible]	[illegible]	[illegible]	[illegible]	X	[illegible]

STEKKJARHVAMMUR 54

AFSTÖÐU EINLÍNU OG ÞVERSK MYND	BL 2 AF 2
TEIKN NR 071	1 500 M 1 50
JON OG JENS S 54160 OG 52829	TEIKN 02-84