





STECKJARHVAMMUR

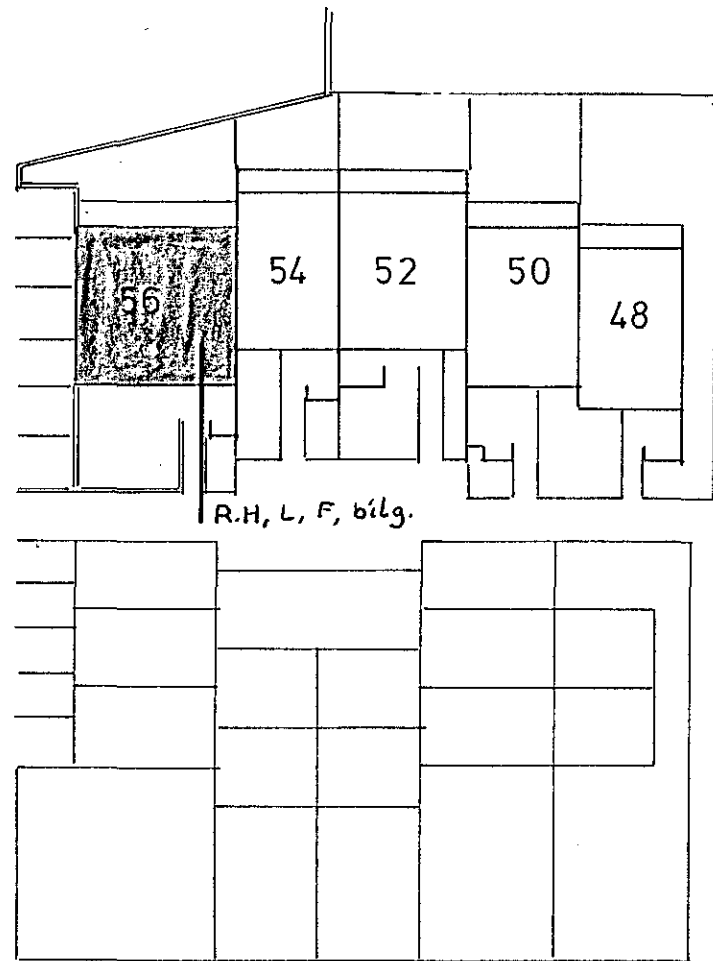

Skýringar
 Málstraumur rofa og lengla sé 10 A.
 Pipur séu 7/8" úr 1.52
 Hæð rofa sé 110 cm
 Hæð lengla í eldhlusi þvottahúsi og bílgeymsu sé 110 cm
 Hæð lengla sé 20 cm Nema annars sé gélis
 Öll hæðarmál eru miðuð við fullfrágangis gólf
 Taka skal mál milliveggja skv sméðu teikningu
 Aðallagla sé af rakapellingerð.
 Benda skal saman vatnsinn tök og jarðbenda
 báttar og slurluból.
 Útljós séu hringlaga með flöðum keðfli

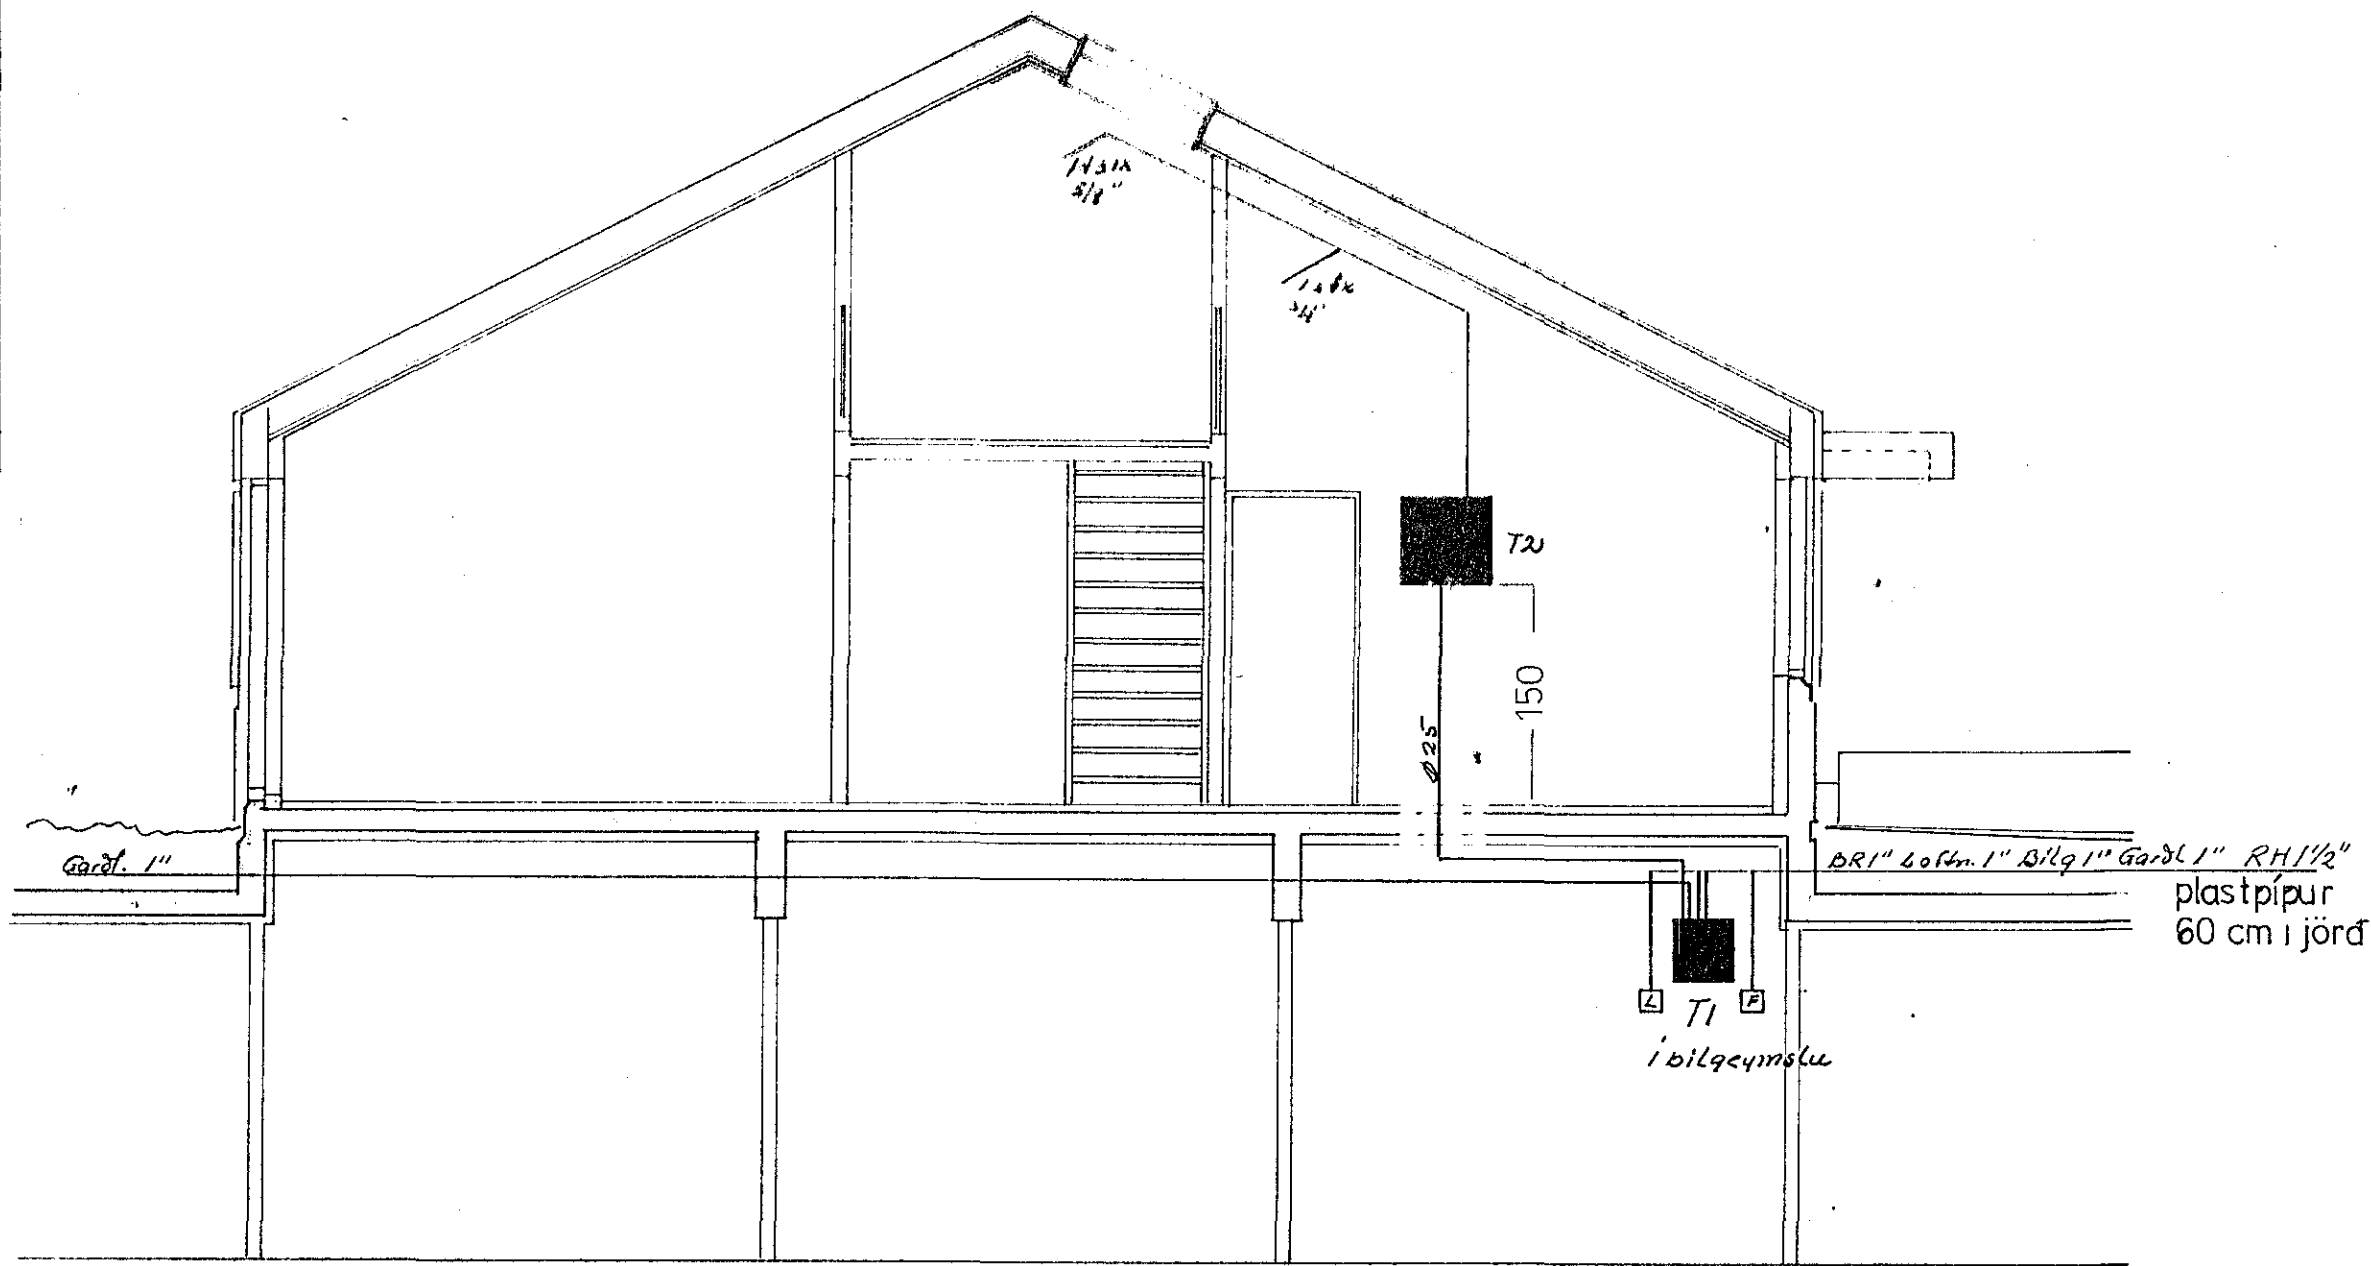

snid

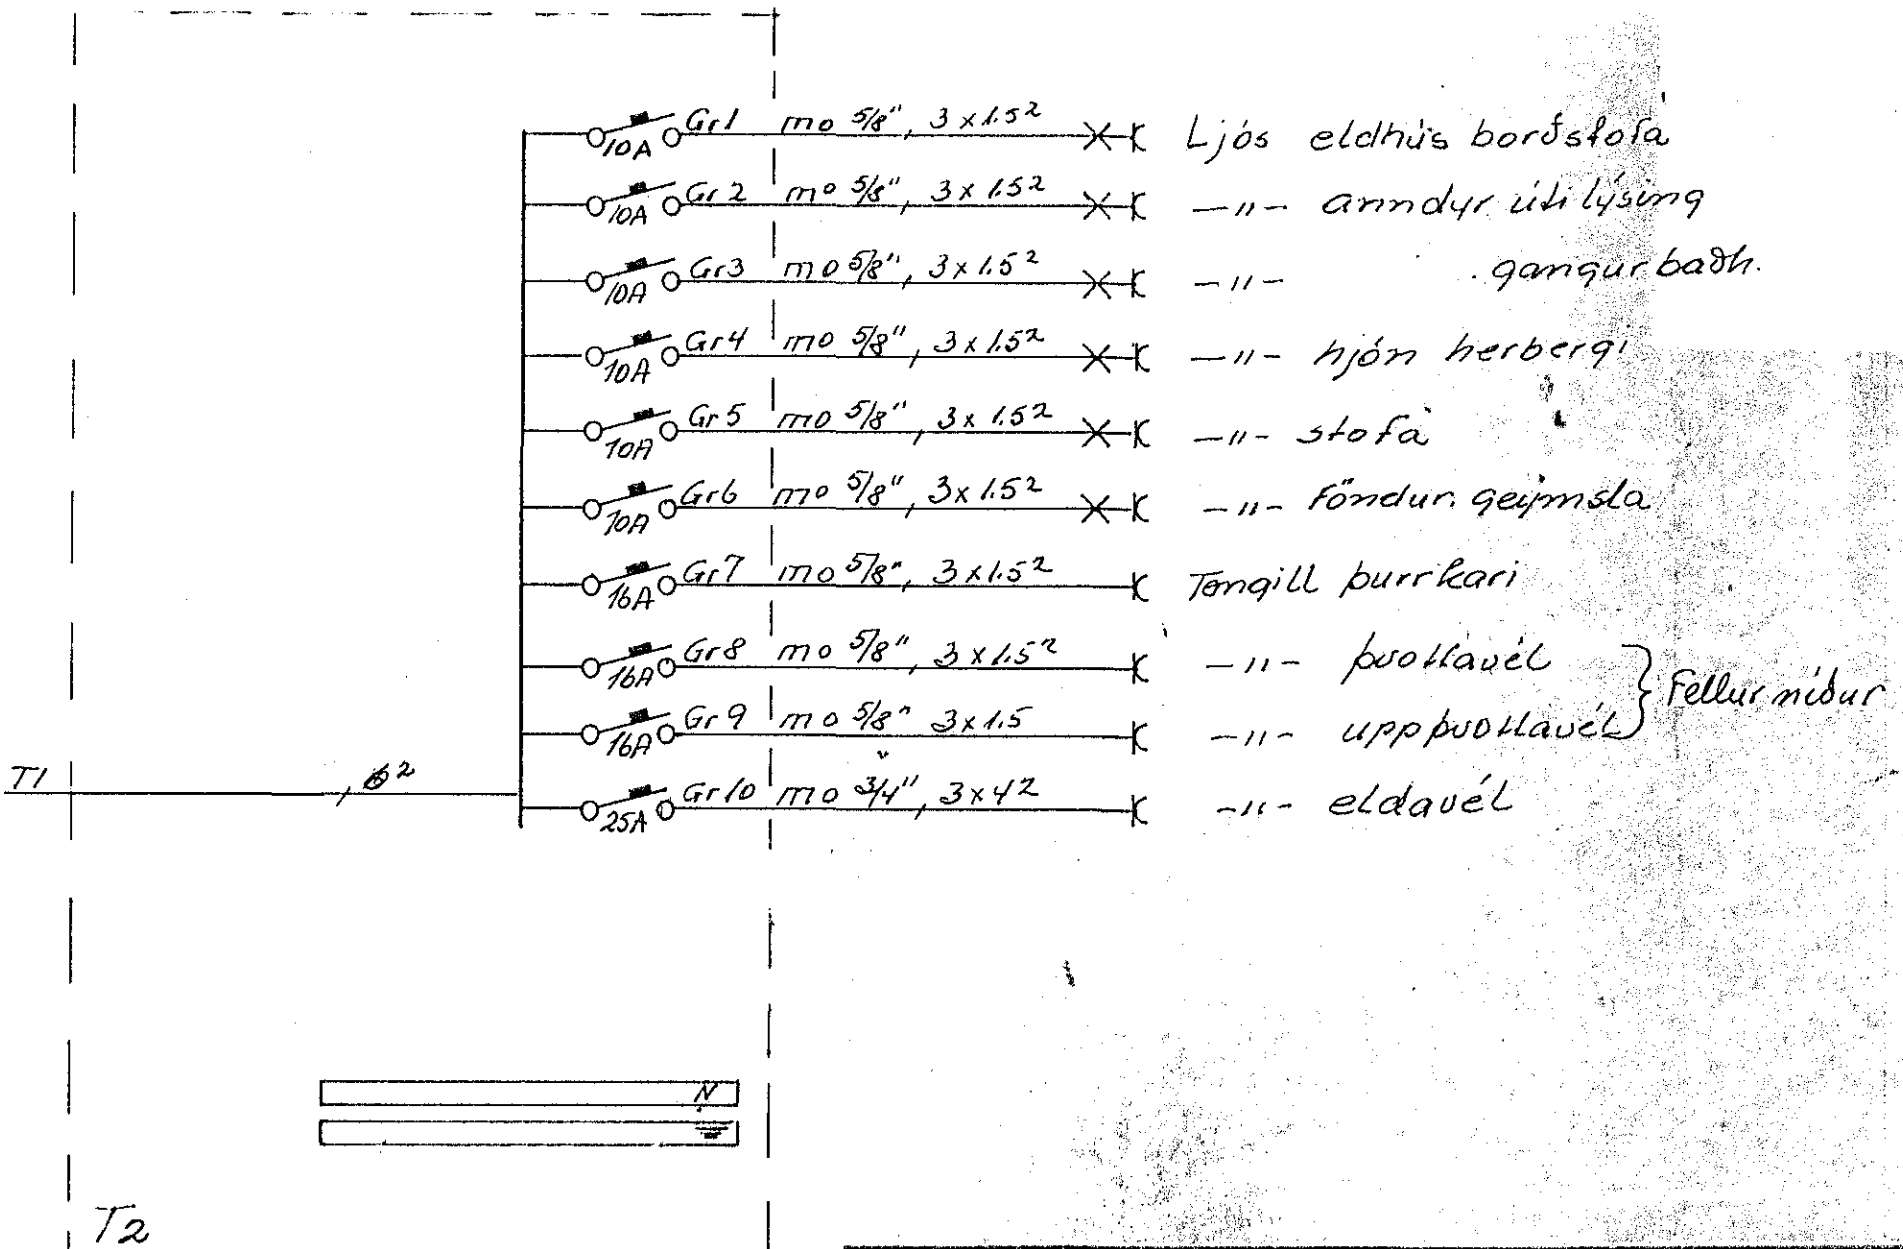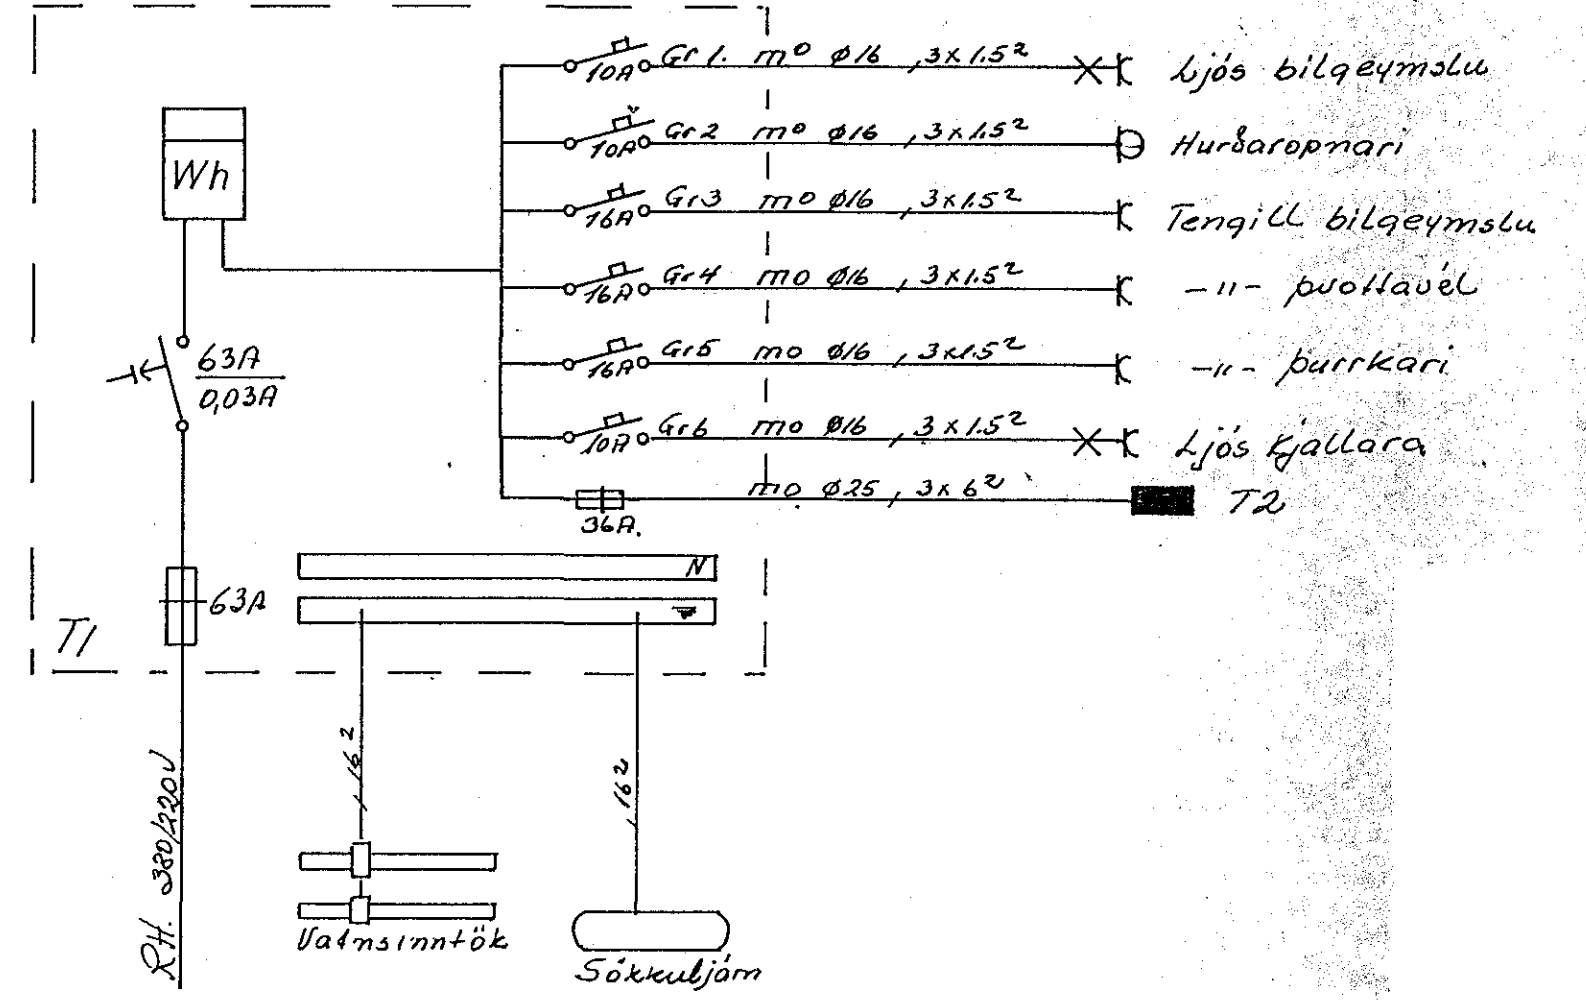

STECKJARHVAMMUR 56	
AFSTÖÐU SNID OG EÍNLÍNUMYND	1 : 500
TEIKNING NR 072	M 1 : 50
JÓN OG JENS S 54160 OG 52829	BL 2 AF 2
	TEIKN JE 03.84