


Húsvéita nr. 2984 Teikning nr. 2255  
 Samþykkt þ. 27.4. 1984  
 f.h. RAFVEITU HAFNARFIRÐI  
*Magnús Sigurðsson*  
 Eðirtamaður rálleina



SKÝRINGAR

- gefin hæðarmál skulu vera frá fullfrágengnu gólfi að miðri dós
- hæð rofa sé 105 sm.
- hæð tengla við rofa sé í sömu hæð og rofinn
- hæð tengla í eldhúsi, þúri þvottahúsi, geymslu og bílgeymslu sé 105 sm.
- aðrir tenglar 20 sm. frá gólfi
- tenglar í eldhúsi staðsetjast nánar samkvæmt innréttingateikningum
- hæð veggjösa sé 160 sm.
- málstraumur rofa og tengla sé 10 amper
- pípur séu  $\phi$  16 mm og vír 3 x 1,5 mm<sup>2</sup>
- L er loftnet hæð tengla 20 sm.
- F er sími, hæð tengla 20 sm.
- D er dyrasími, hæð tóla 140 sm.
- NEMA ANNARS SÉ GETID Á UPPDR.
- allar lagnir skulu vera samkv. reglum rafmagnseftirlits rík.
- nota skal mál á teikningum af húsi þegar mælt er fyrir veggjum.
- haft skal samráð við rafveitu varðandi heintaug og jarðskaut áður en verkið er hafið

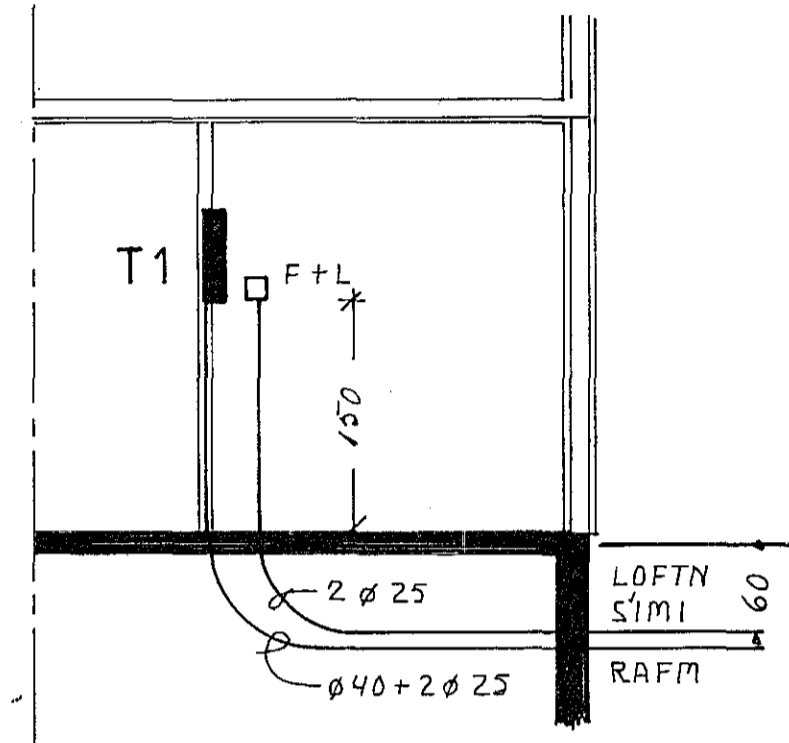


SNEIÐING HEIMTAUG 1:50

Inntök samþykkt 27.4. 1984  
 f.h. RAFVEITU HAFNARFIRÐI  
*Filbert Jónsson*

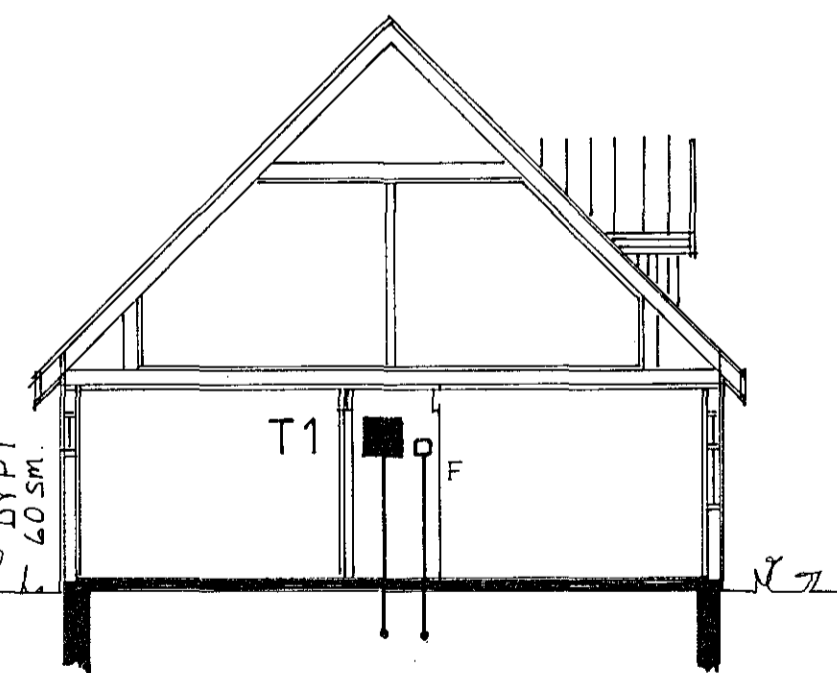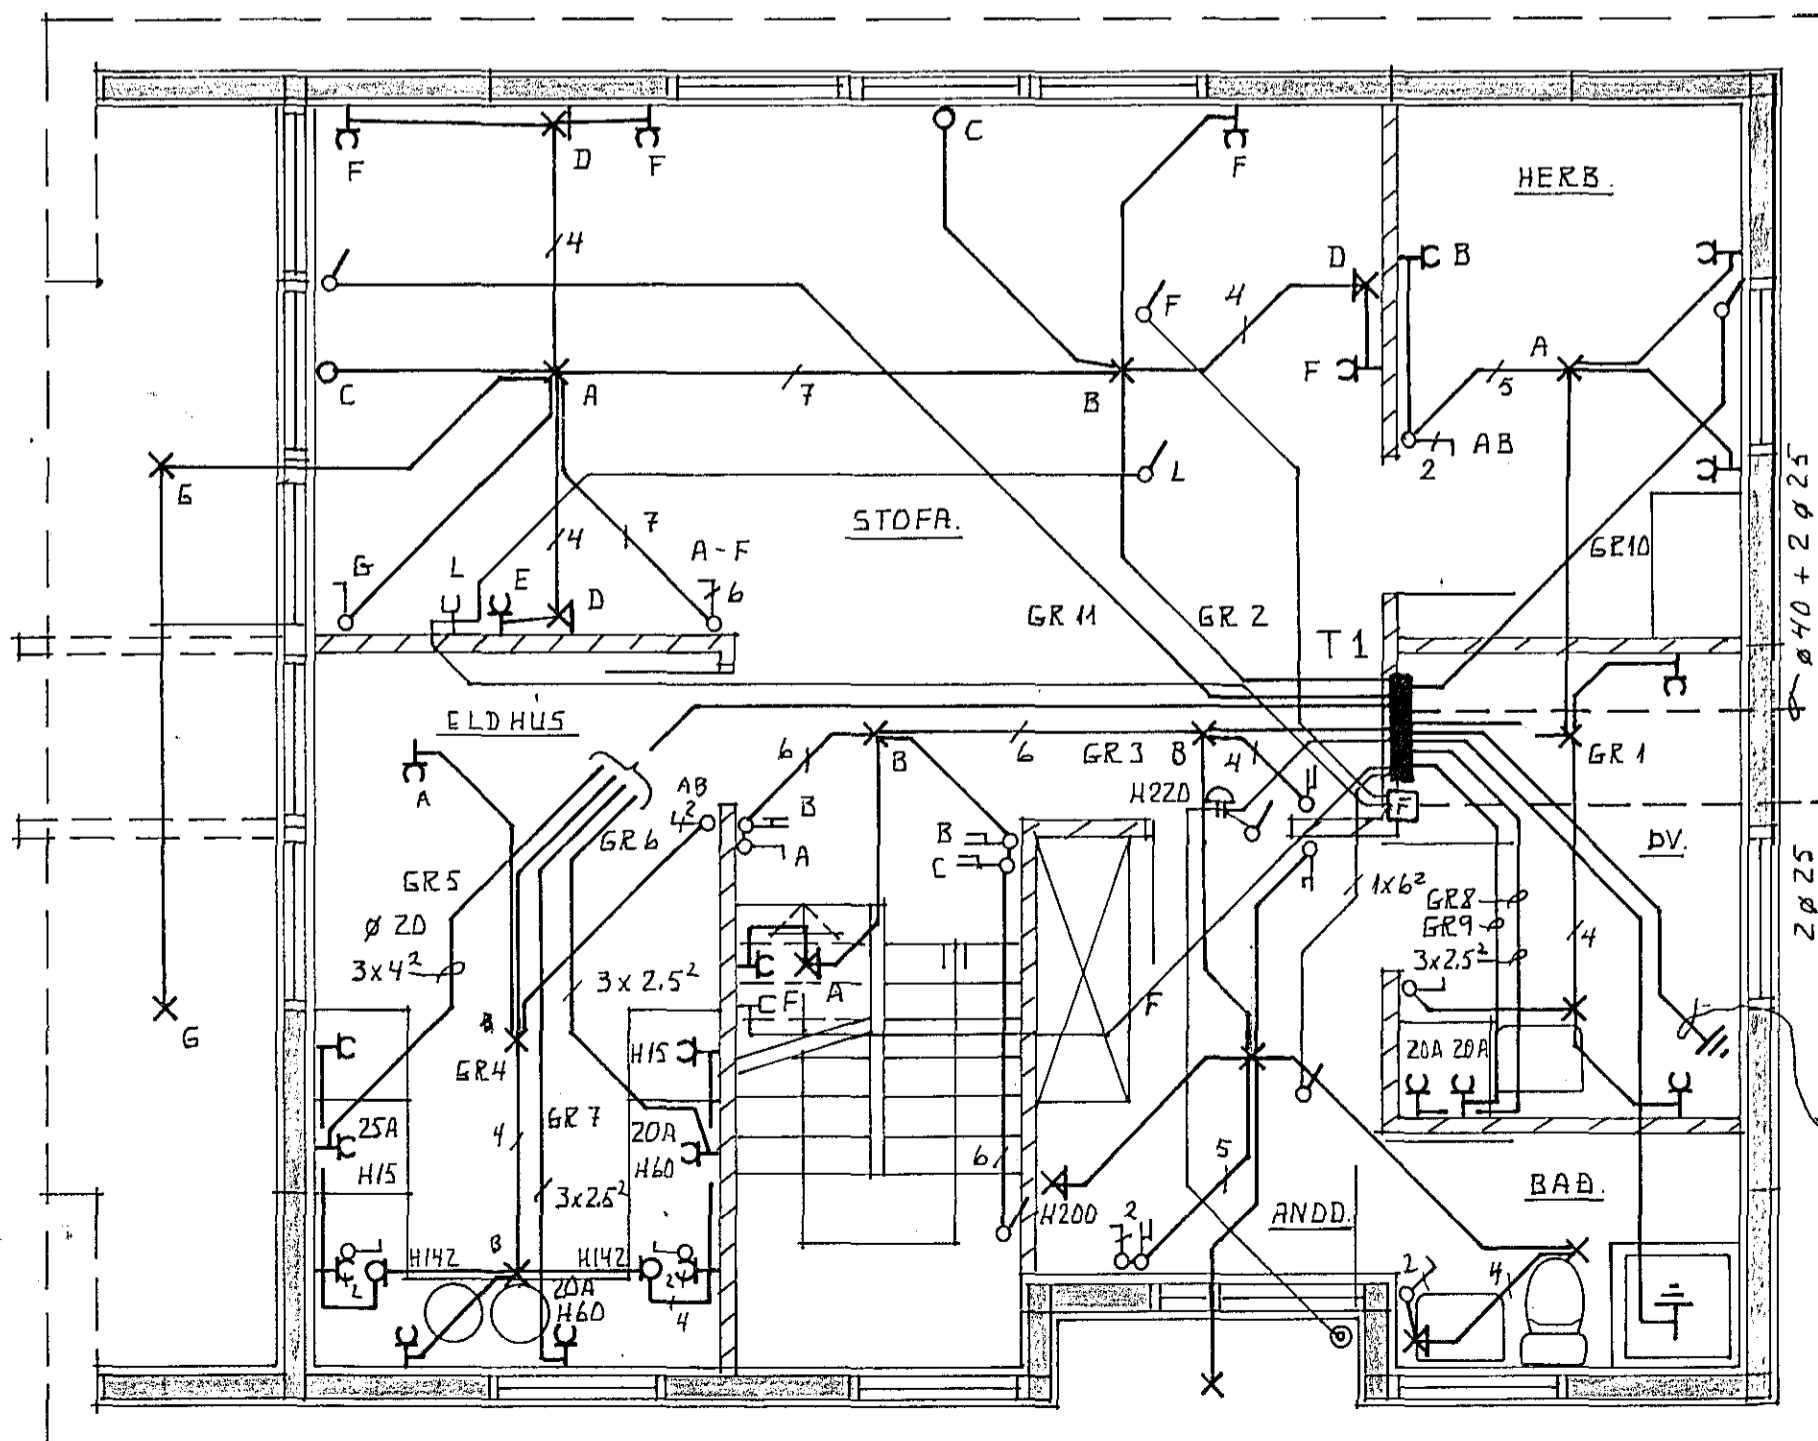

SNEIÐING M 1:100

1 x 16<sup>2</sup> AÐ VATNSINNTÖKUM OG SÖKKULJARNUM.

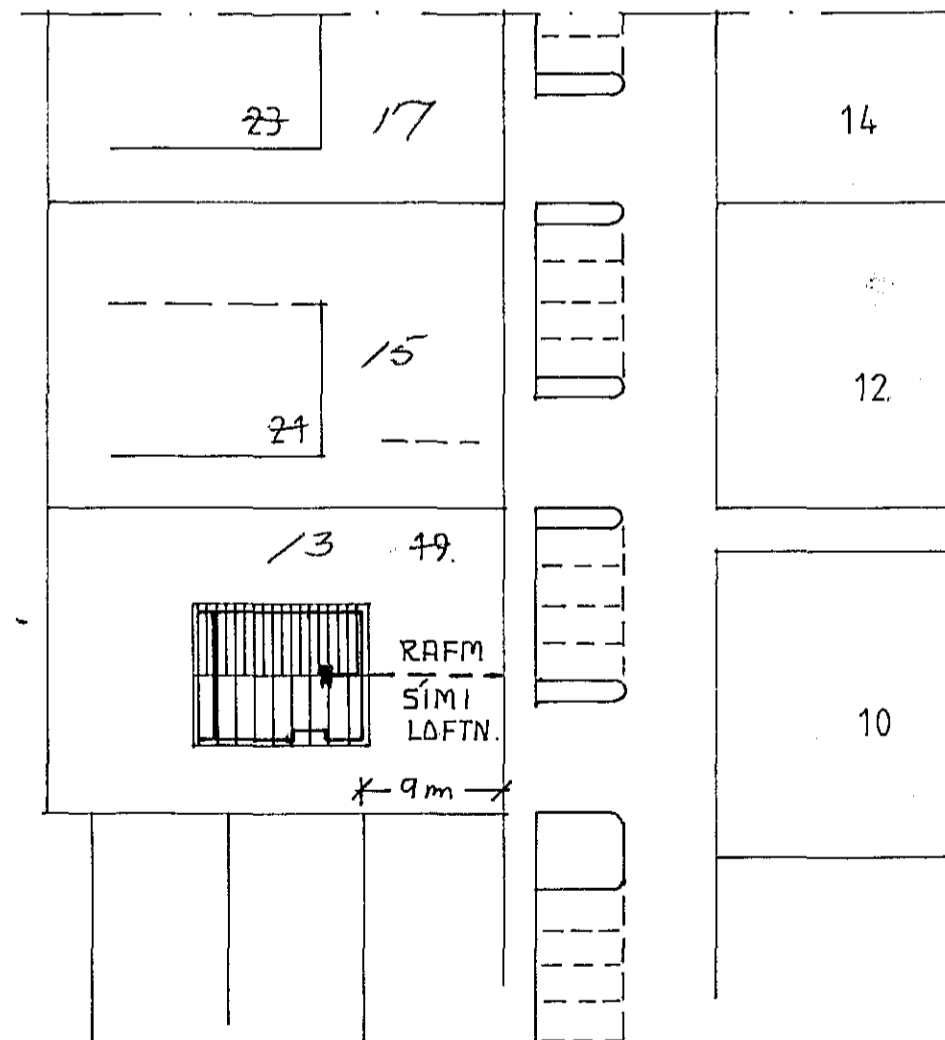

AFSTÖBUMYND M 1:500

**LIÓSTÆKNI**

Teiknistofa Skúlagötu 63  
Reykjavík, sími 14041  
Magnús Sigurðsson  
Tæknifræðingur tfrí

VALLARBARÐ <sup>13</sup> HAFNARFIRÐI

**RAFLÖGN**

GRUNNMYNDIR M 1:50

VERK NR. 763

LT 1136

BLAD 1 AF 2

23. 12. *M. Sig.*

2255