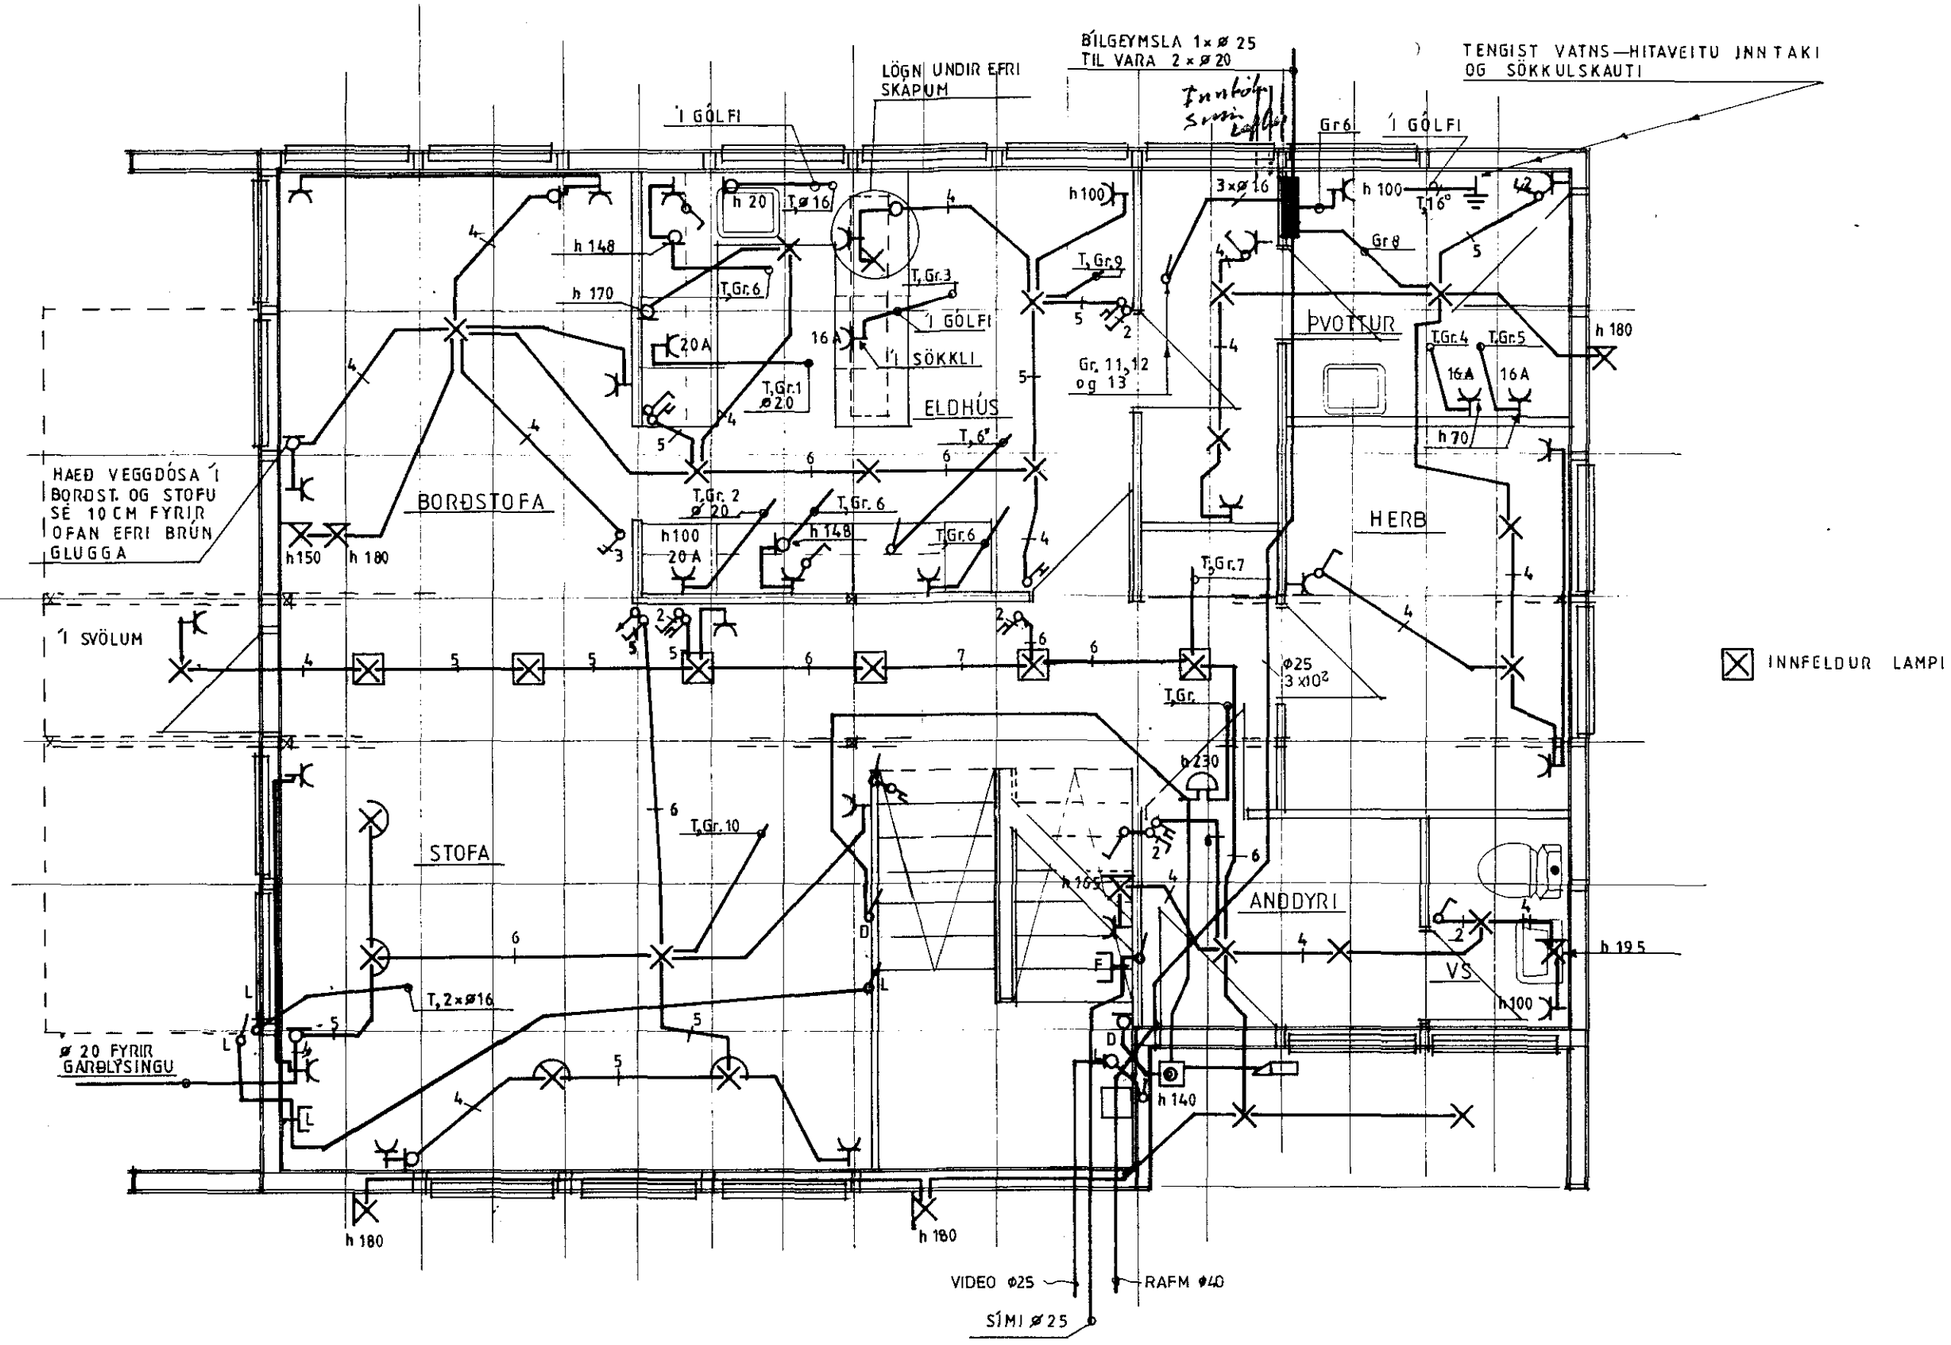

FLOKKUN	TEIKN.	NR
VERK	BLAÐ 2	FRH BL 3
KVARÐI 1:50	—	—
HANNAÐ JA	TEIKNAÐ GJ	YFIRF JA
AKUREYRI OKT. '83		

VALLARBARÐ 8, HAFNAFIRÐI

RAFLÖGN HÆÐAR

RAFTÁKN h.f. GLERÁRGÖTU 34 600 AKUREYRI S 96/24766