

SKÝRININGAR

gefin hæðarmál skulu vera frá fullfrágengnu gólfi að miðri dós

hæð rofa sé 105 sm.

hæð tengla við rofa sé í sömu hæð og rofinn

hæð tengla í eldhúsi, buri þvottahúsi, geymslu og bilgeymslu sé 105 sm.

aðrir tenglar 20 sm. frá gólfi tenglar í eldhúsi staðsetjast nánar samkvæmt innréttingateikningum

hæð veggljósa sé 160 sm.

málstraumur rofa og tengla sé 10 amper

pípur séu ϕ 16 mm og vír $3 \times 1,5 \text{ mm}^2$


L er loftnet hæð tengla 20 sm. F er sími, hæð tengla 20 sm. D er dyrasími, hæð tóla 140 sm.

NEMA ANNARS SÉ GETID Á UPDDR.

allar lagnir skulu vera samkv. reglum rafmagnseftirlits rík.


nota skal mál á teikningum af húsi þegar mælt er fyrir veggjum

haft skal samráð við rafveitu varðandi helmtaug og jarðskaut áður en verkið er hafið

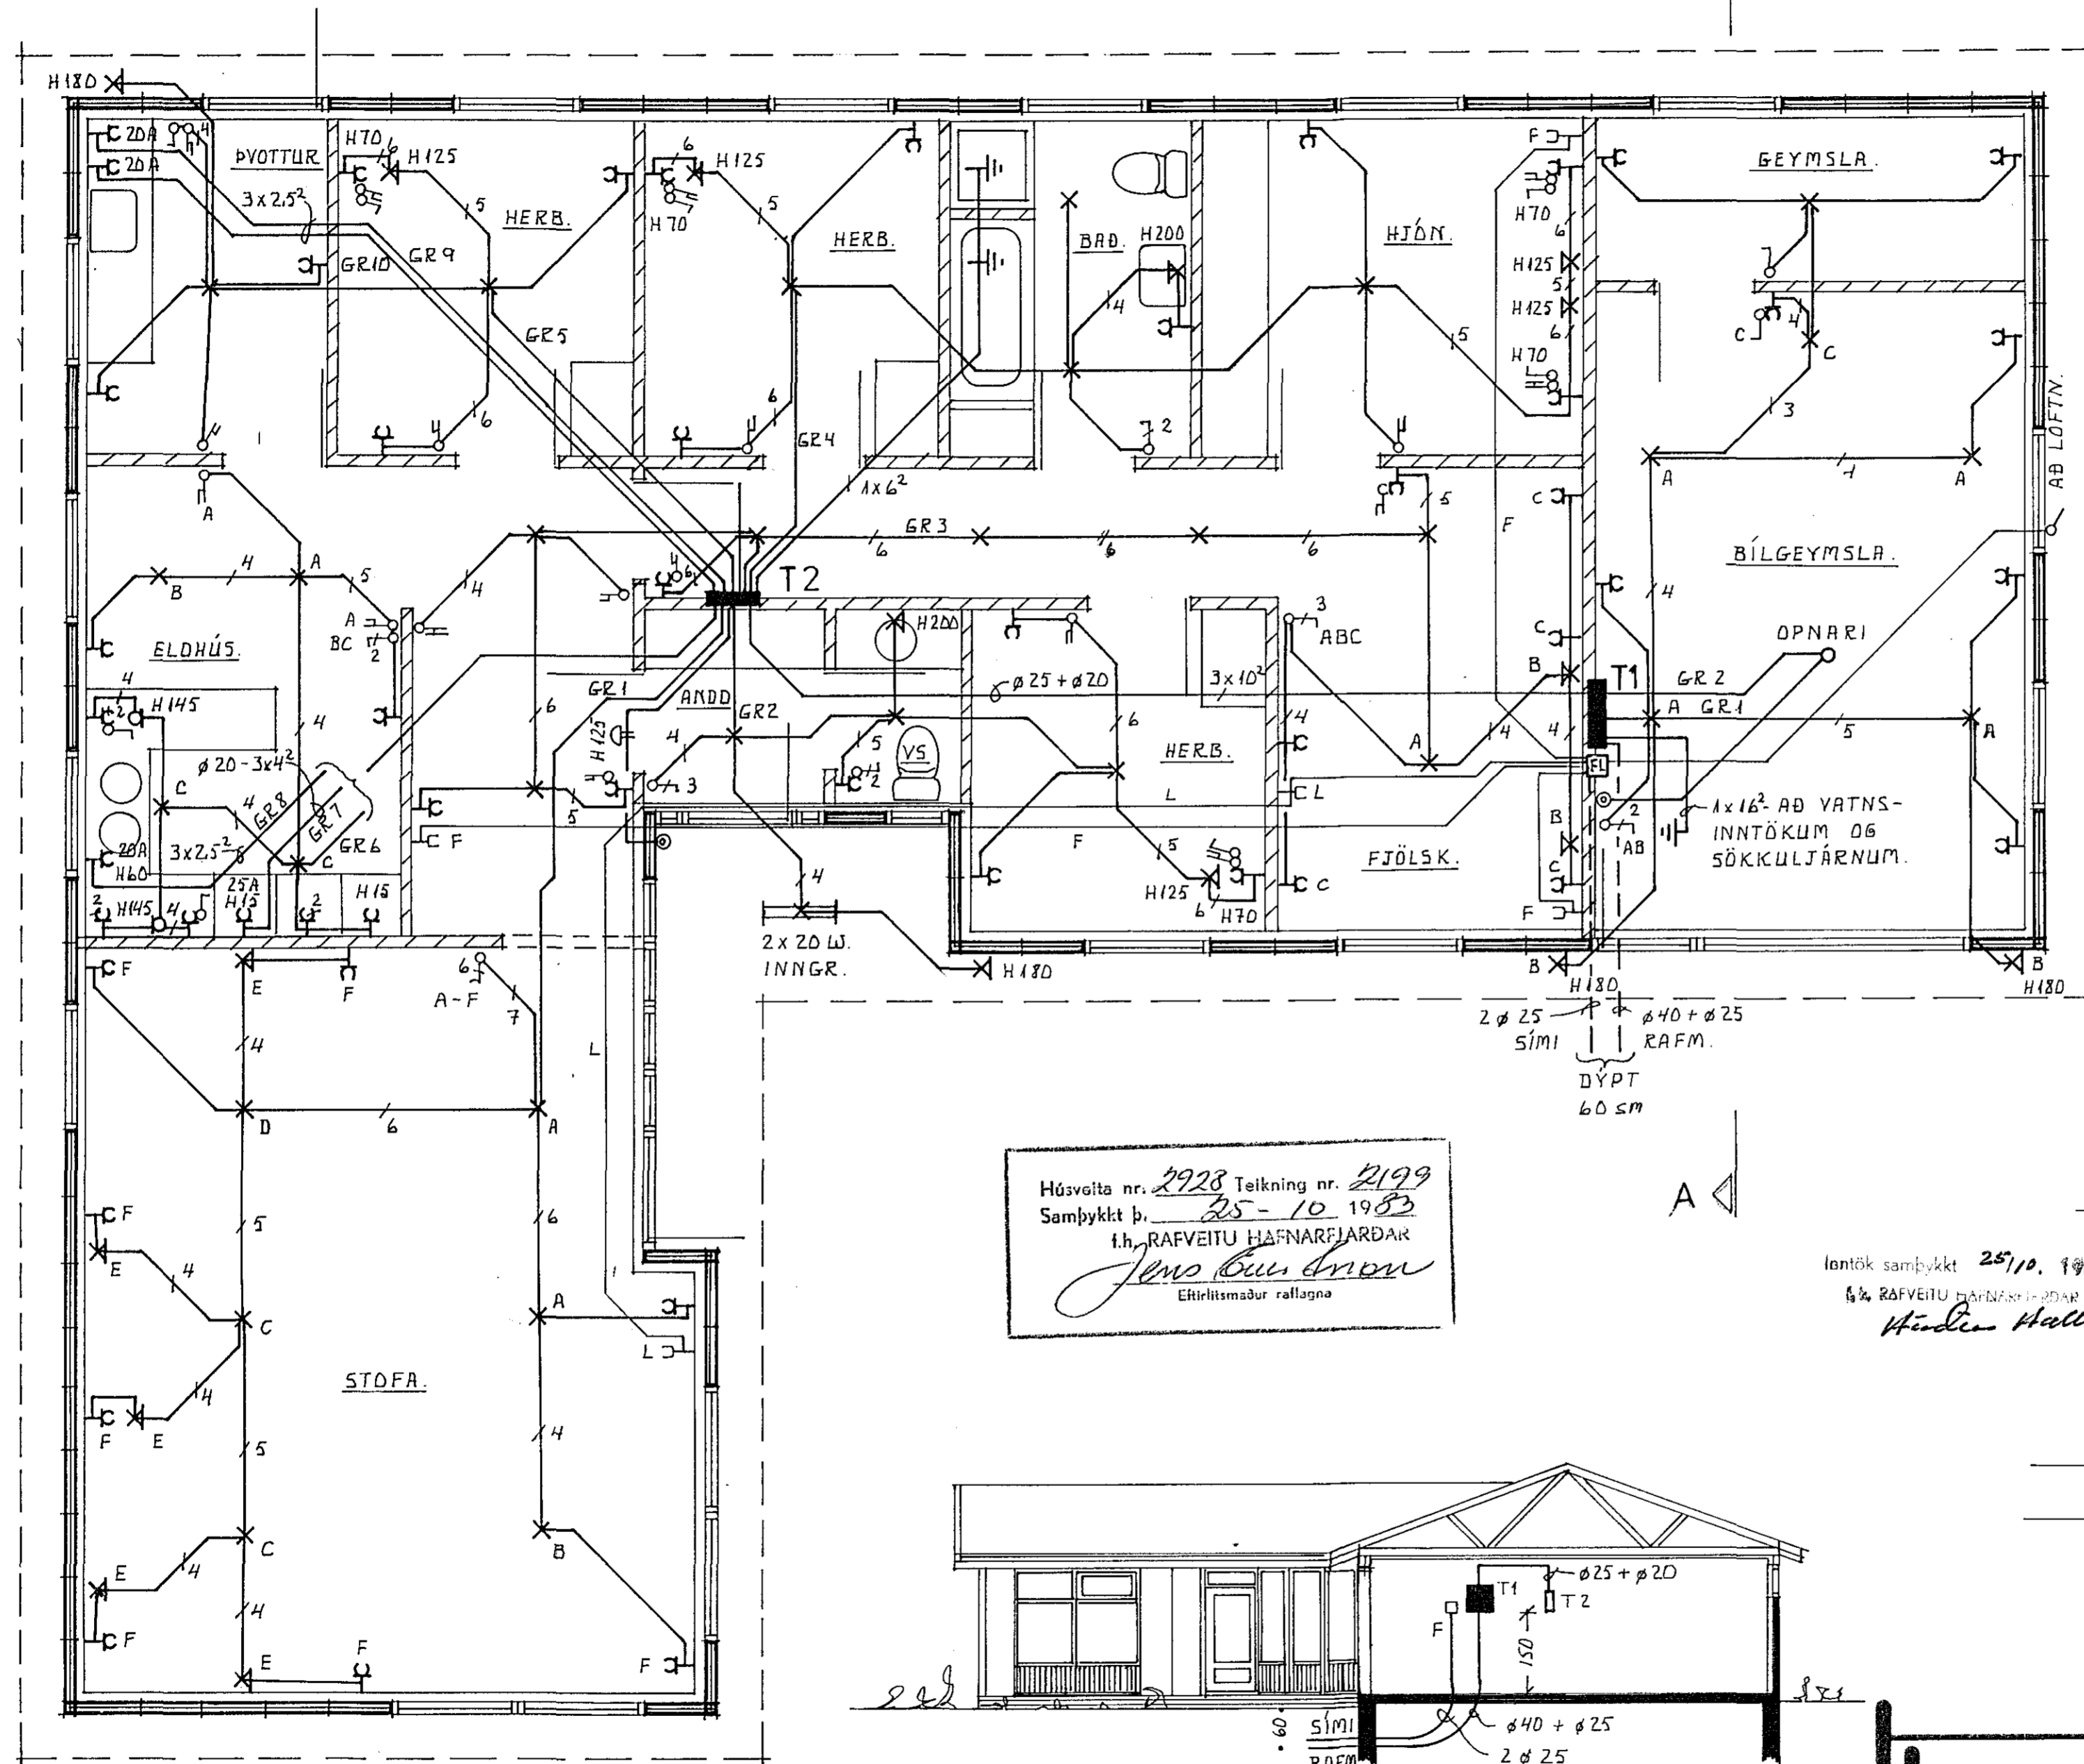


Húsvéita nr. 2928 Teikning nr. 2199
 Samþykkt þ. 25-10-1983
 f.h. RAFVEITU HAFNARFJÁRDAR
Jens Guðbrandsson
 Eftirlitsmaður rullagna

Íontök samþykkt 25/10. 1983
 f.h. RAFVEITU HAFNARFJÁRDAR
Hendur Hallgrímsson

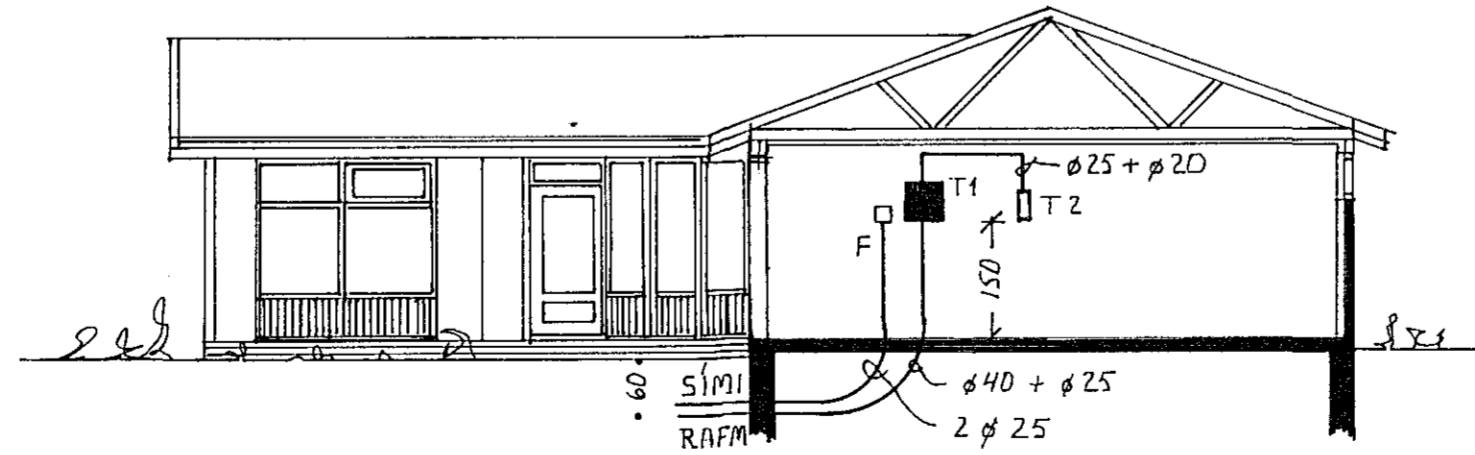

SNEIÐING A-A M 1:100

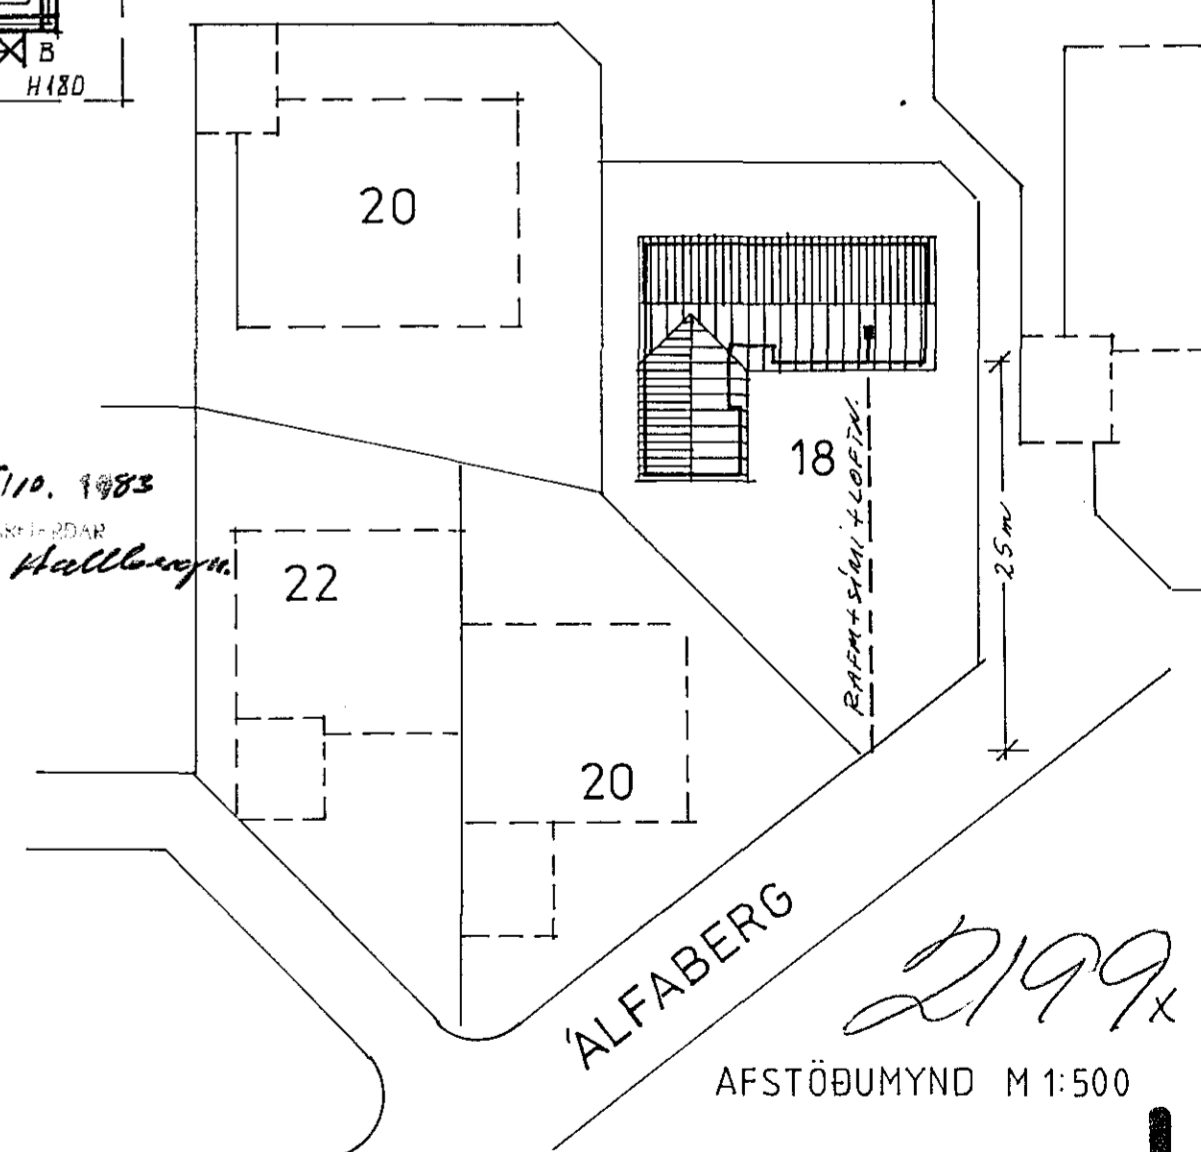

LJÓSTÆKNI Teiknistofa Skúlagötu 63 Reykjavík, sími 14041 Magnús Sigurðsson tæknifræðingur ftfi	ALFABERG 18 HAFNARFJÓRÐI.	
	RAFLÖGN GRUNNMYND M 1:50 SNEIÐING M 1:100 AFSTÖÐUMYND M 1:500	VERK NR. 741 LT 1123 BLAD 1 AF 2