



lákni	heiti	hæð*
Ø	rofi	105
Ø	samrofi	—
Ø	tengill	20
HC	jarðbundinn tengill	105
HC	sjónvarpsstoflnel	20
HC	simi	—
O	væggljós	150
Ø	dyrasimi	140
Ø	ulislöd	—

* nema annars sé getið.

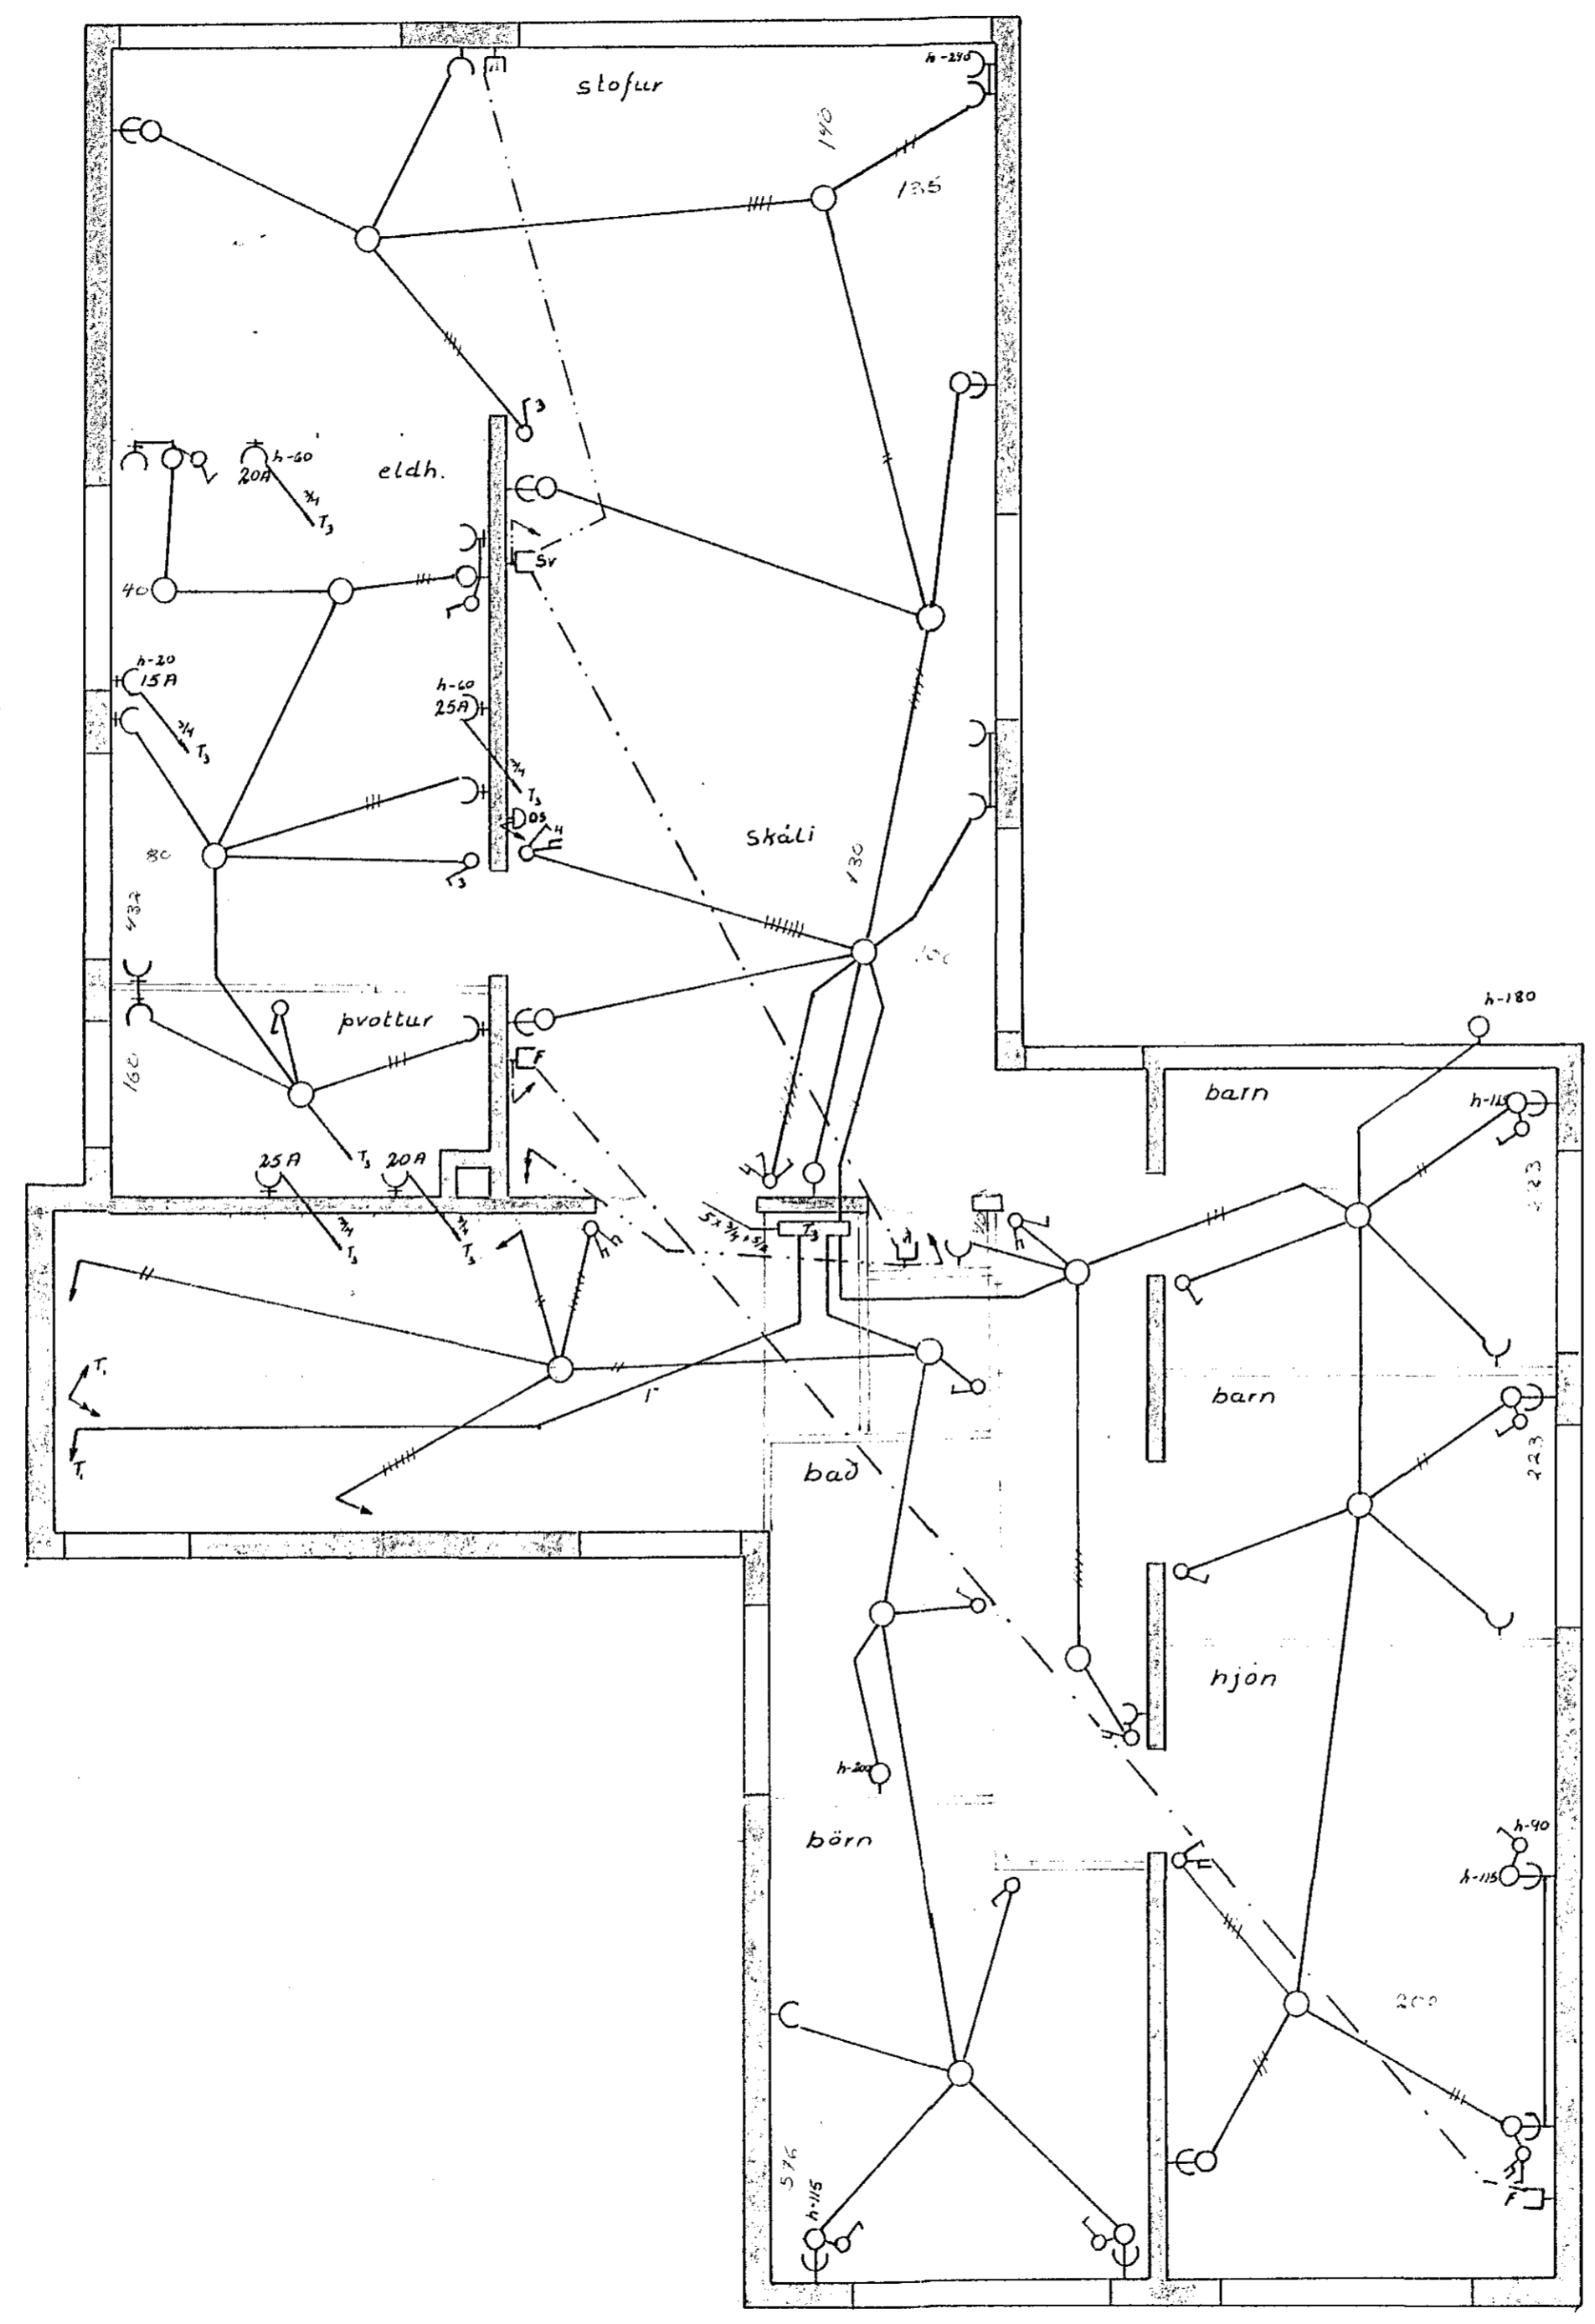

2. Hæð

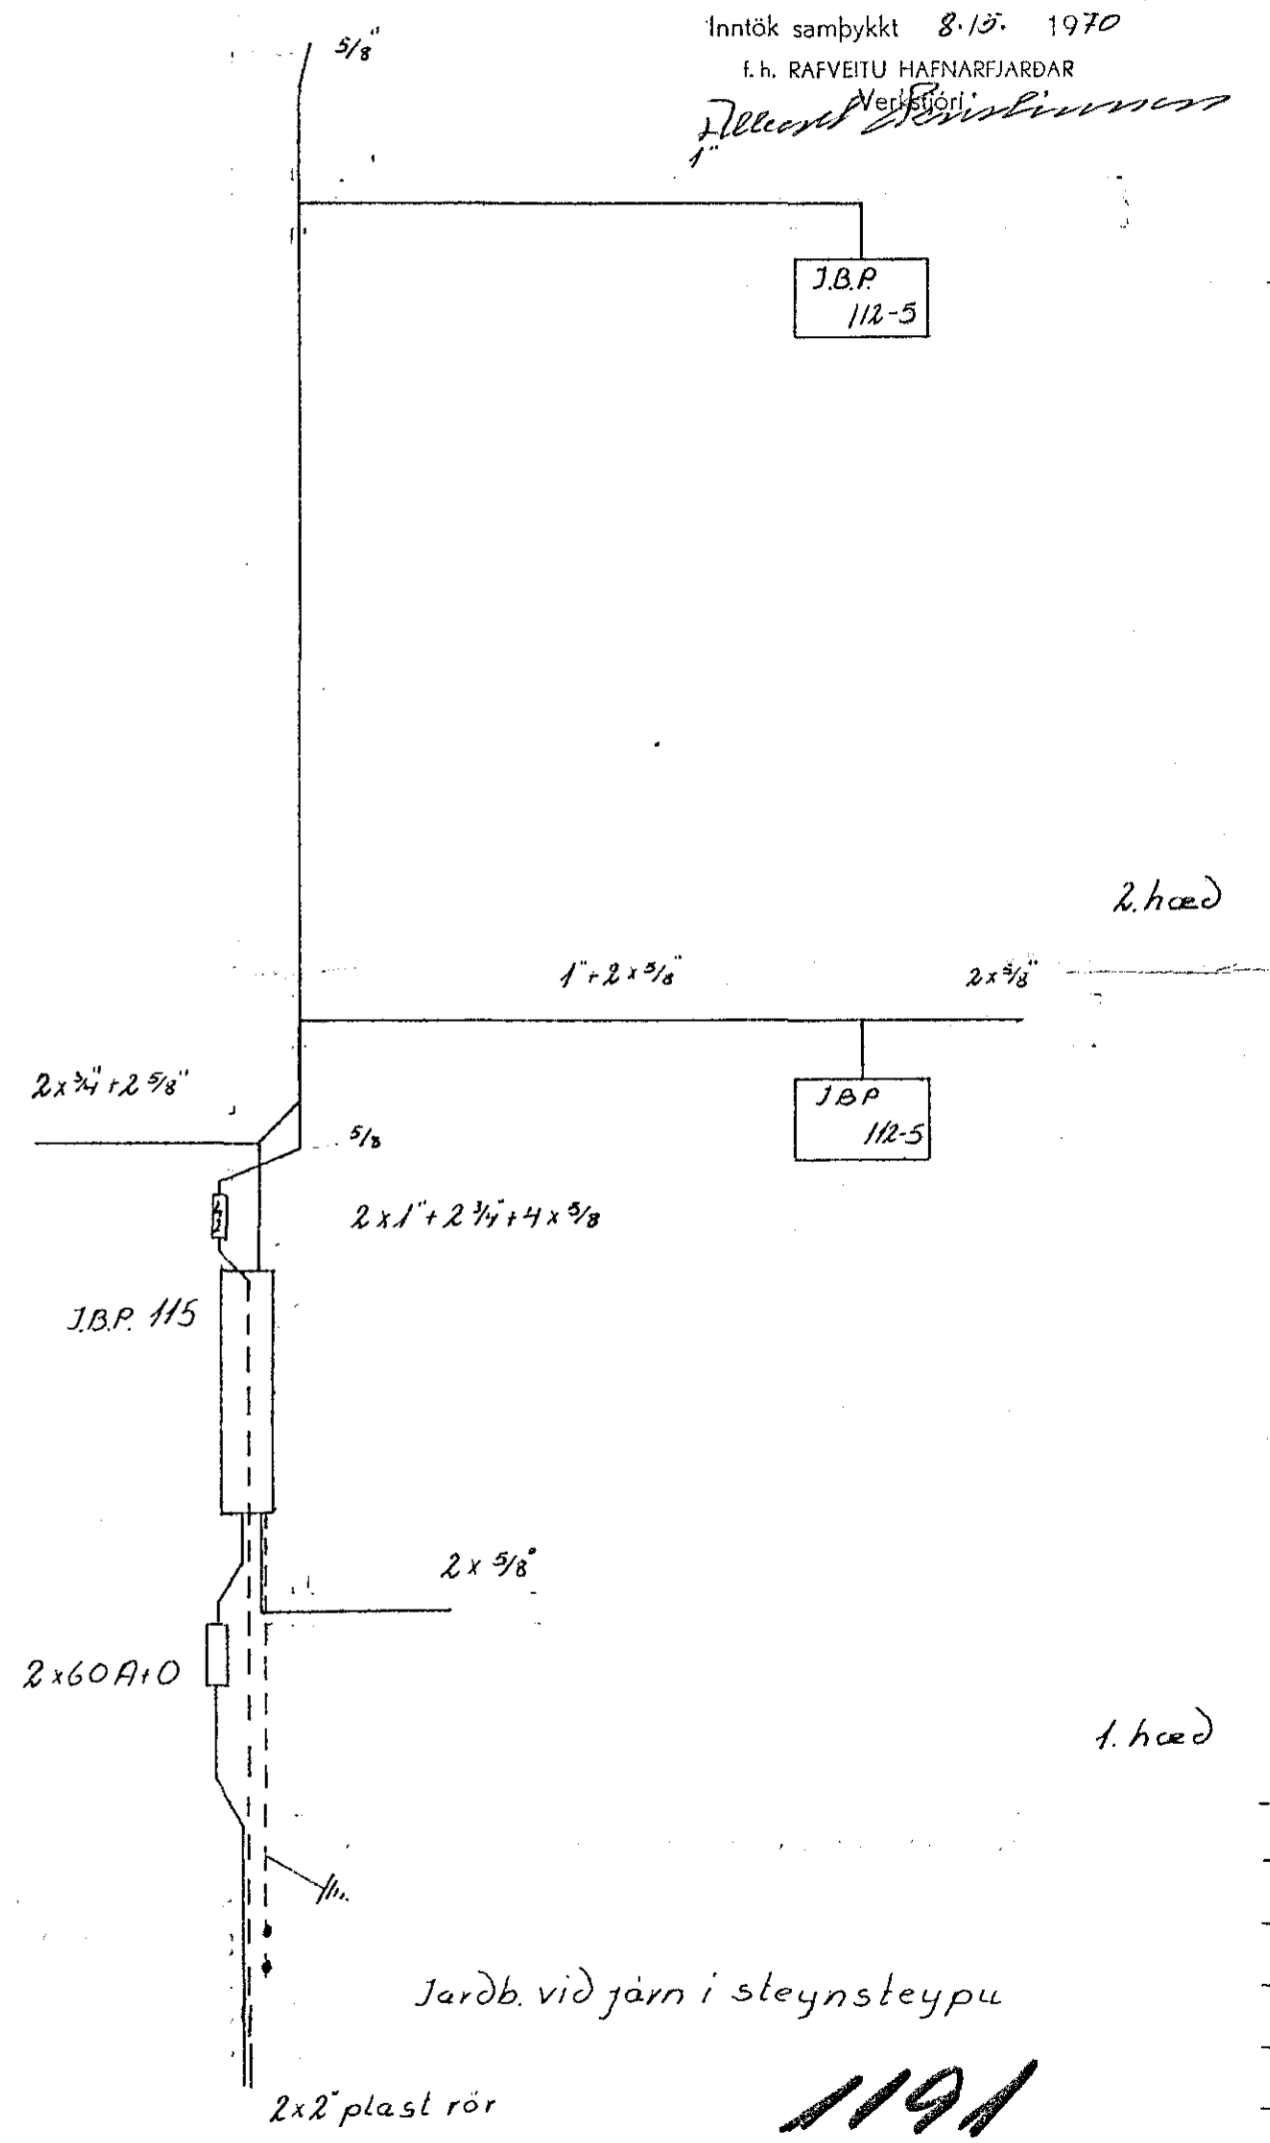

Fjöldi	Heiti	Efnisráðgjafi	Staðall	Efni	Hl. nr.	Hlutateikning nr. 2 af 2	Model nr.
Samb.	Reikn. Mars 20. Gudm. G. v. Jónsson	Blömvangur 12.					Málkvæði: 1:50
	Tækniskóli Íslands						