



Húsvella nr. 2015 Teikning nr. 1191
 Samþykkt þ. 8/5 1970
 í.h. RAFVEITU HAFNARFJÁRDAR
 Etkirilsmaður félagsins

Inntök samþykkt 8.15. 1970
 í.h. RAFVEITU HAFNARFJÁRDAR
 Verkstjórn
 Páll Guðmundsson

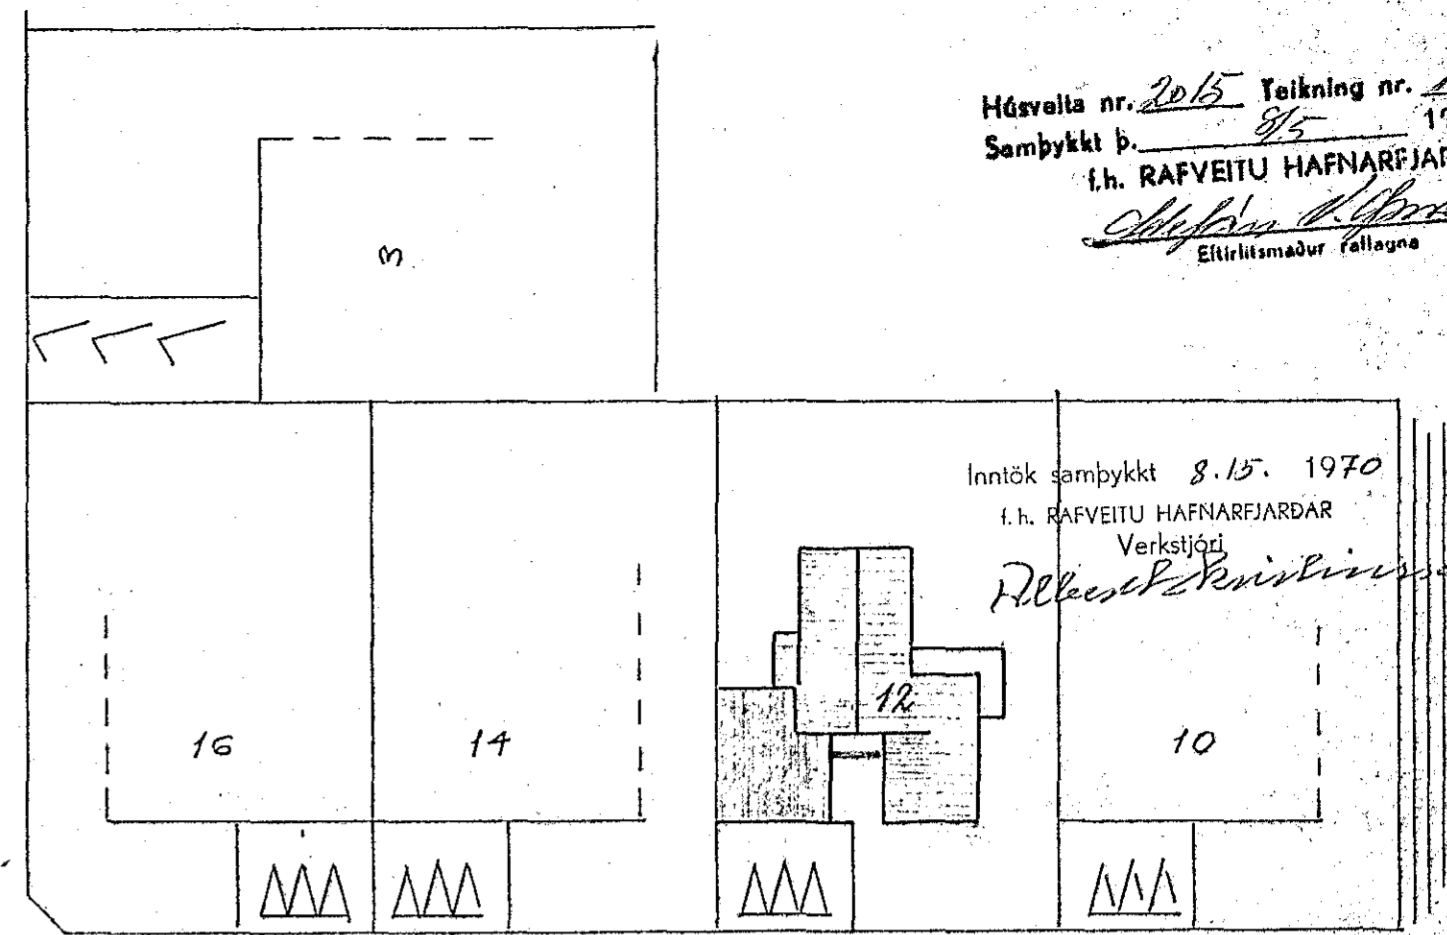

BLÓMVANGUR


AFSTÖÐLIMYND M 1:500

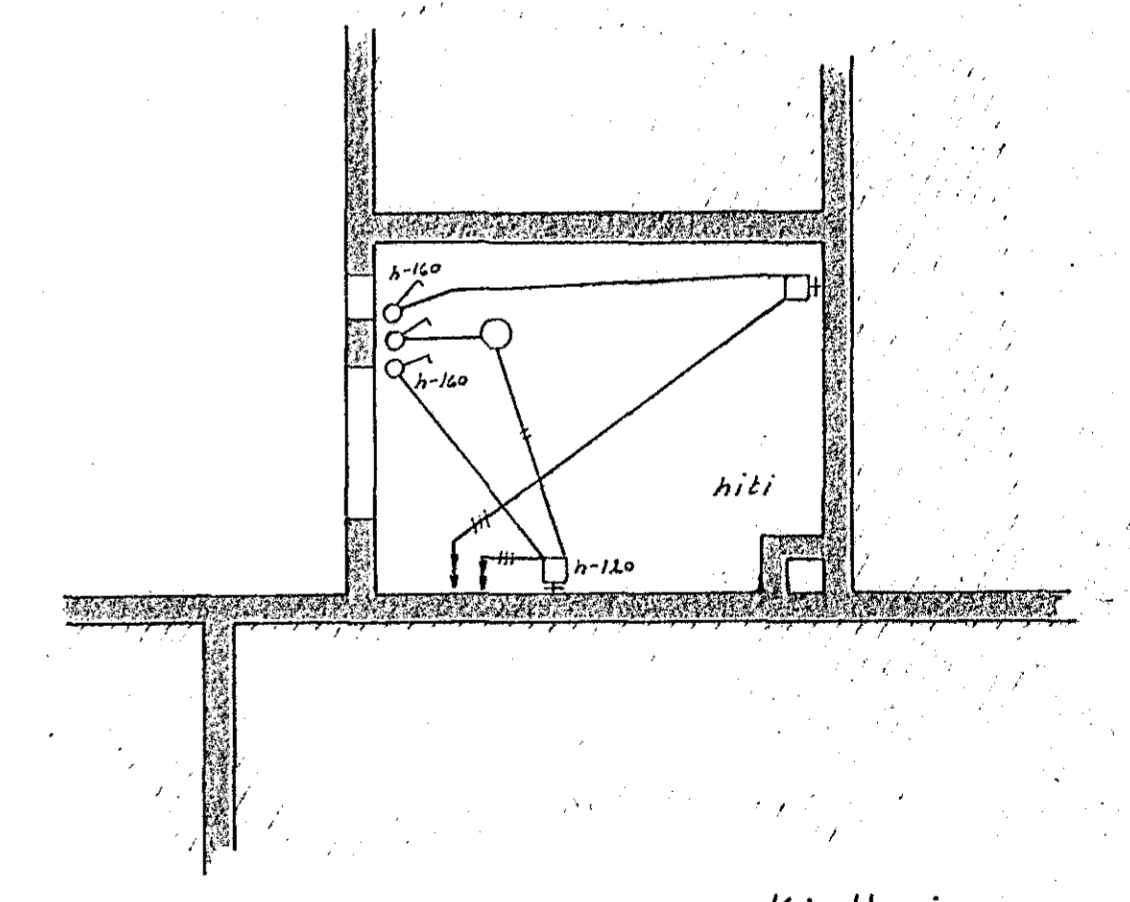

Kjallari

1191

1. Höfð

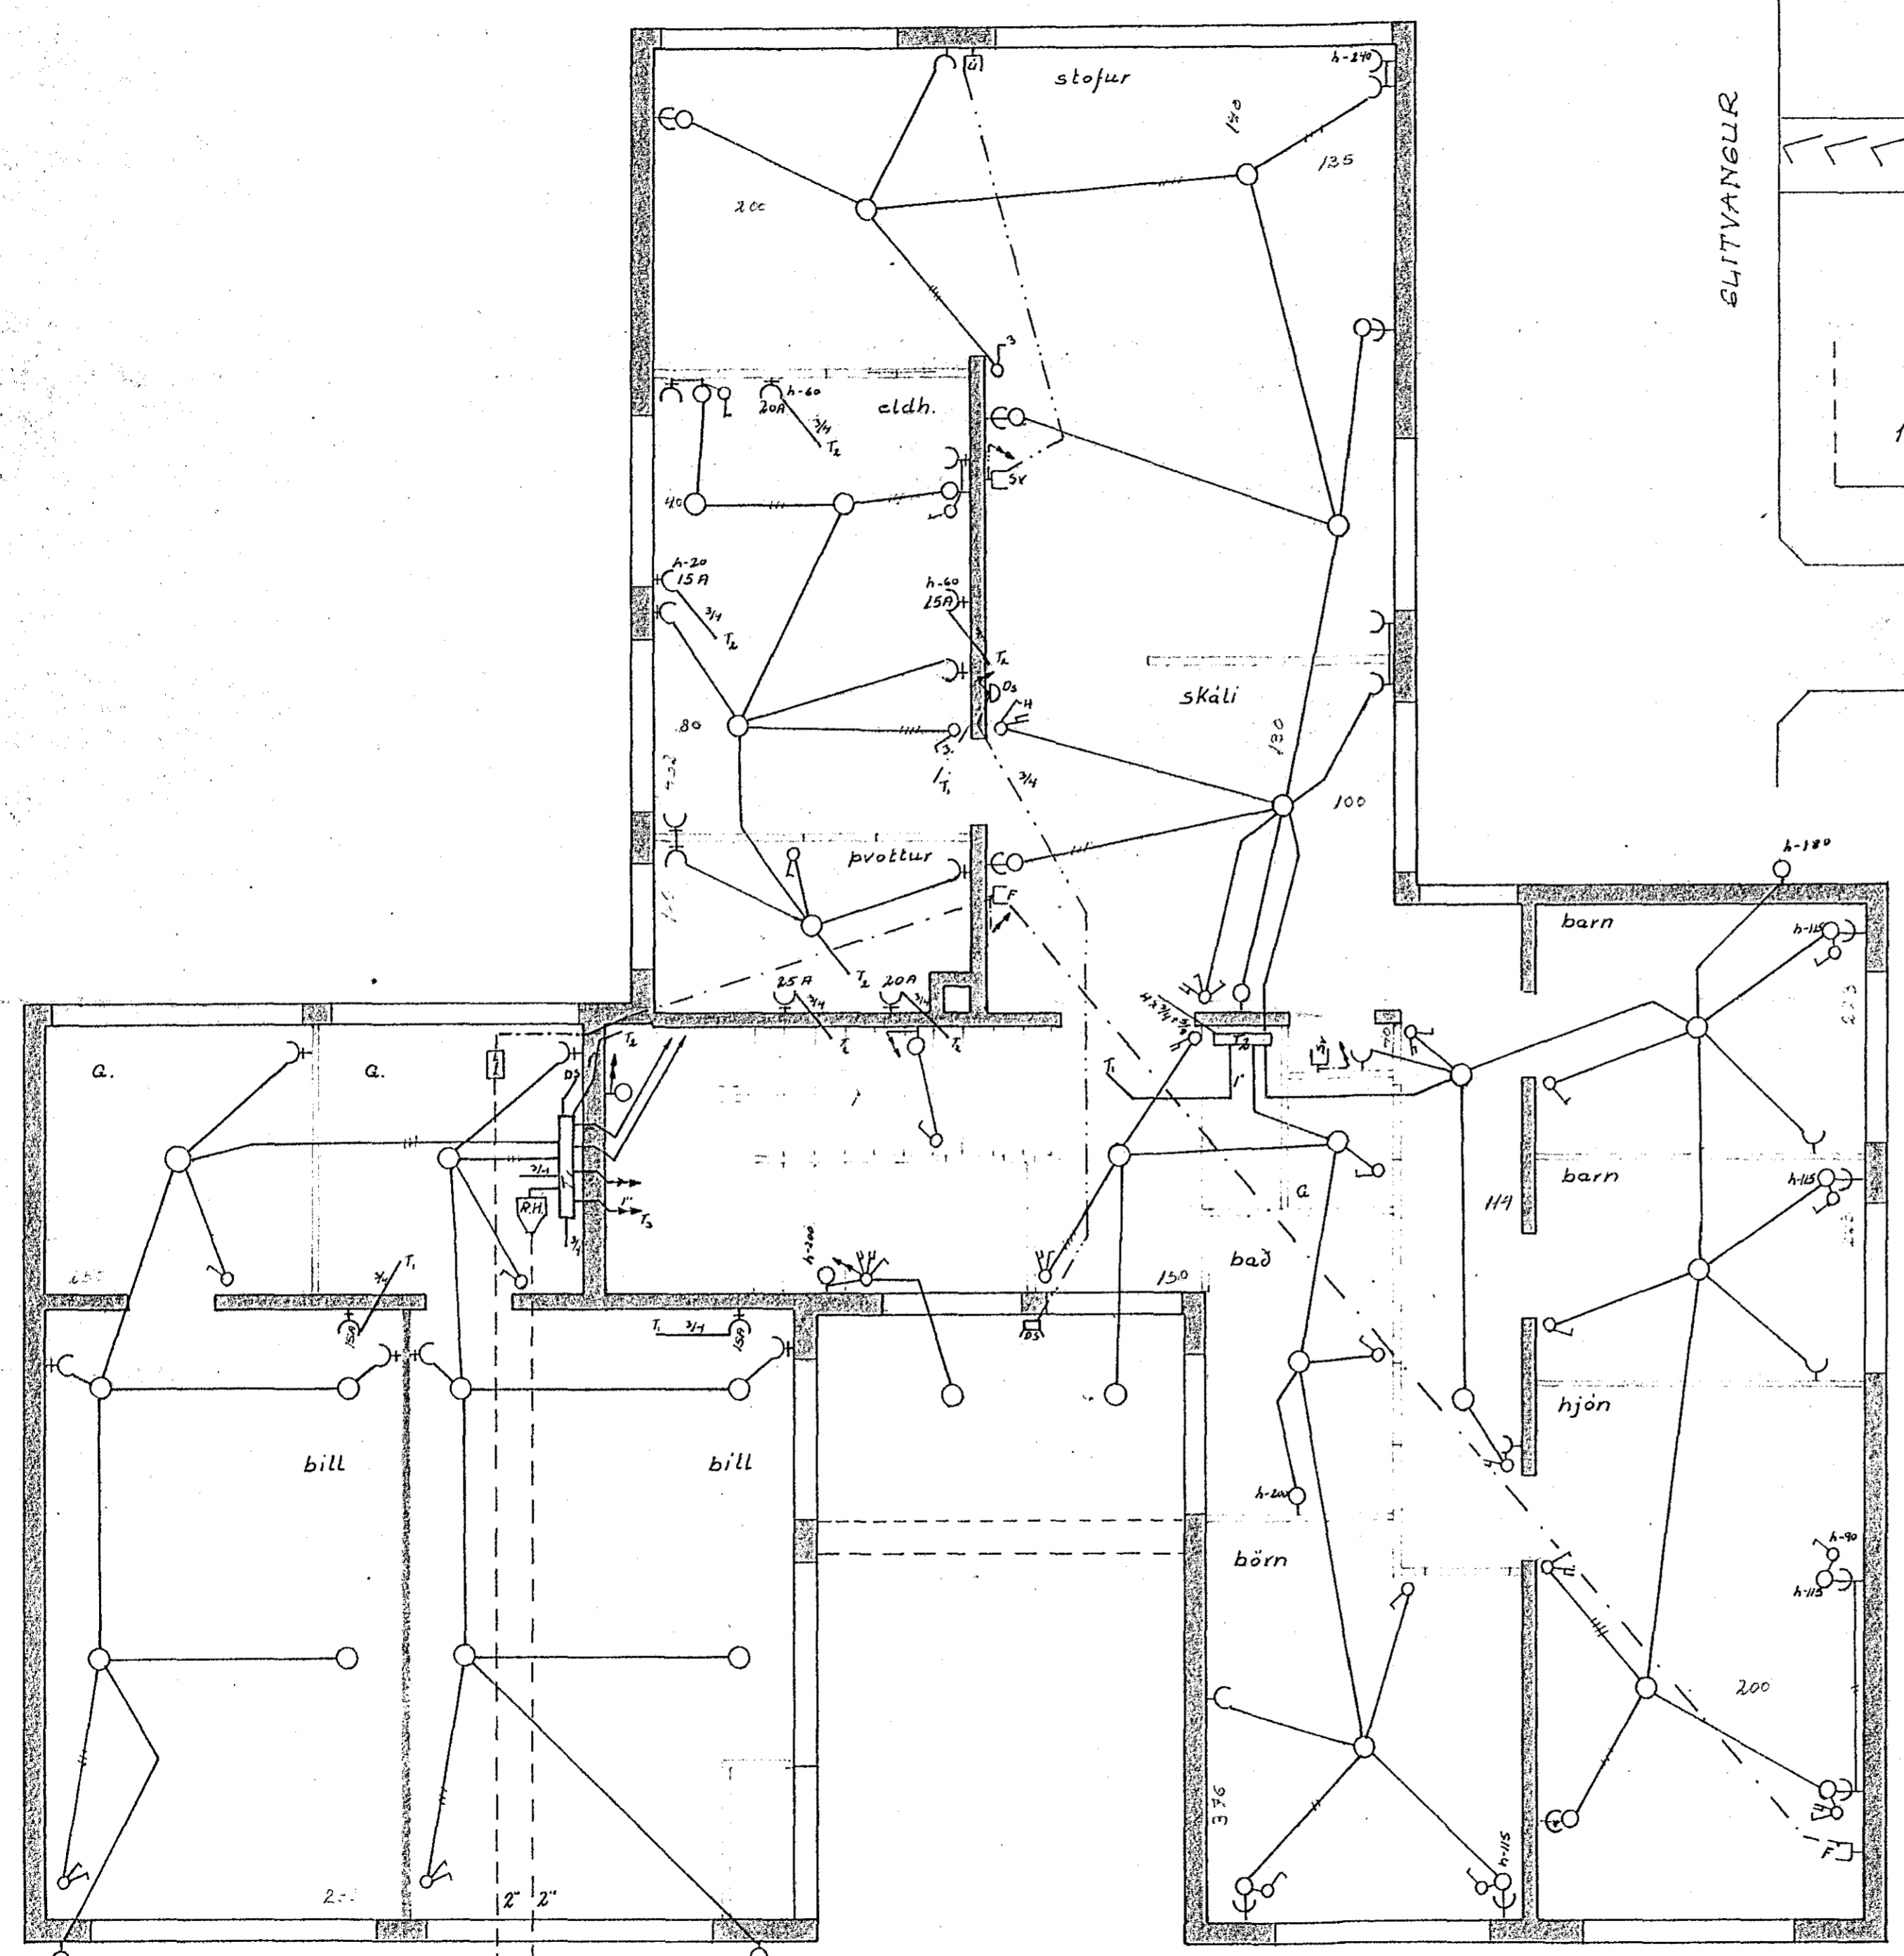

Fjöldi	Heiti	Efnistærð	Staðall	Efni	Hl. nr.	Hústaekning nr. 1. af 2, Afb.	Model nr.
Samþ.		Dags.	Nafn				
		Reikn.	Marz 20 Guðm. Geir			Blómvangur 12,	1:50
		Teikn.	Jónsson				
		Ath.					
TÆKNISKÓLI ÍSLANDS				Teikning nr.			