


Húsnúmer nr. 278 Teikning nr. 2105  
 Samþykkt þ. 29-11 1982  
 f.h. RAÐVEITU HAFNARFJARDAR  
 Jón Ólafur Gunnarsson  
 Eftirlitsmaður rafhlagna

18.11.1982  
 Albert Þrastinnsson

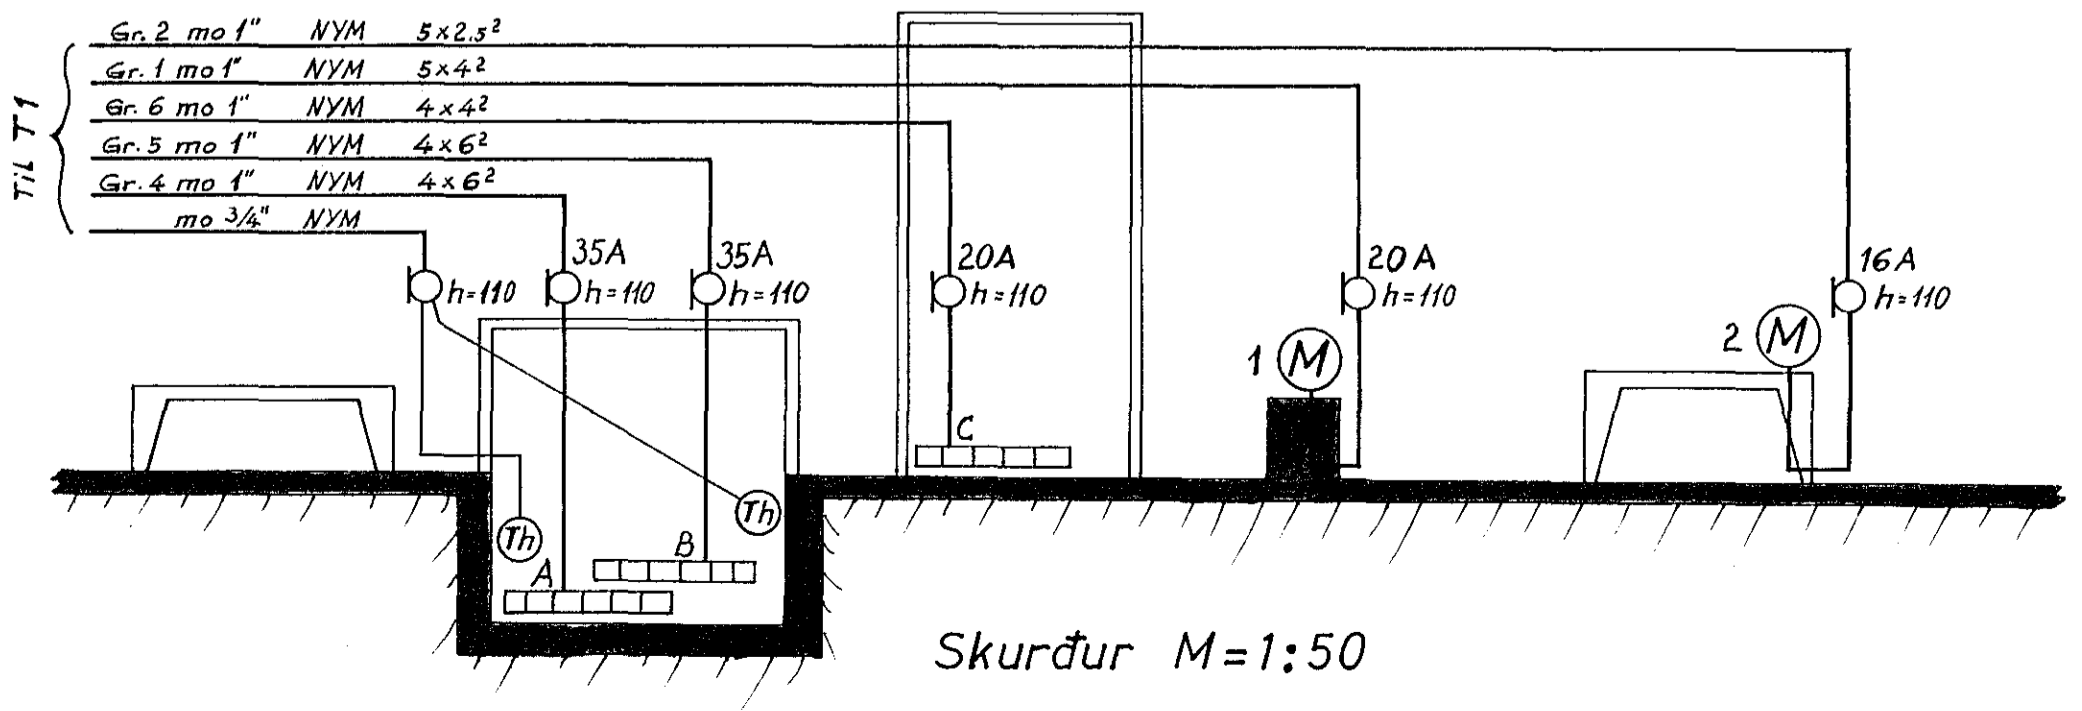

Grunnmynd M=1:50

Skýringar:  
 Hæð rofa sé 110 cm frá fullfrágengnu gólfi.  
 Hæð tengla í kaffistofu, badherbergi og verksmiðjusal séu 110 cm, hæð tengidösa 110 cm og tengla á skrifstofu 20 cm frá fullfrágengnu gólfi, nema annars sé getið.  
 Öll mál eru gefin í cm frá fullfrágengnu gólfi.  
 Pipur séu 5/8" og vir 3 x 1,5².  
 Málstraumur rofa og tengla skal vera 10A, nema annars sé getið.

2105

Teiknað 14. 8. 1982	Drangahraun 5 Hafnarfirði	Kvarði: 1:50
Rafhlögn	Þigurður Egill Guðmundsson	3 blöð bl. nr. 1