

SNID M 1:100


SKYRINGA:

LAGNIR ERU  $\varnothing 16$ mm PIPU<sup>2</sup> HULDAR OG TAUGAR  $3 \times 1,5$  CU  
 HÄÐ ROFA OG TENGLA SE 110cm  
 LAGNIR I SAL SEU  $3 \times 1,5$  NYM STRENGIR  
 MALSTRAUMUR ROFA OG TENGLA SE 10A  
 FYRRNEFND ATRIÐI GILDA NEMA ANNARS SE GETIÐ  
 TAFLA SE TD K OG M IVS-8162 MED 20cm SÖKKLI

Húsvéita nr. 334 Teikning nr. 2102  
 Samþykkt þ. 19. 11 1982  
 f.h. RAEVEITU HAFNARFIRÐAK  
*Alfred Guðsson*  
 Eftirlitsmaður raflagna



Dagsetning 18. 11. 1982  
 f.h. RAEVEITU HAFNARFIRÐAK  
*Albert Kristjánsson*

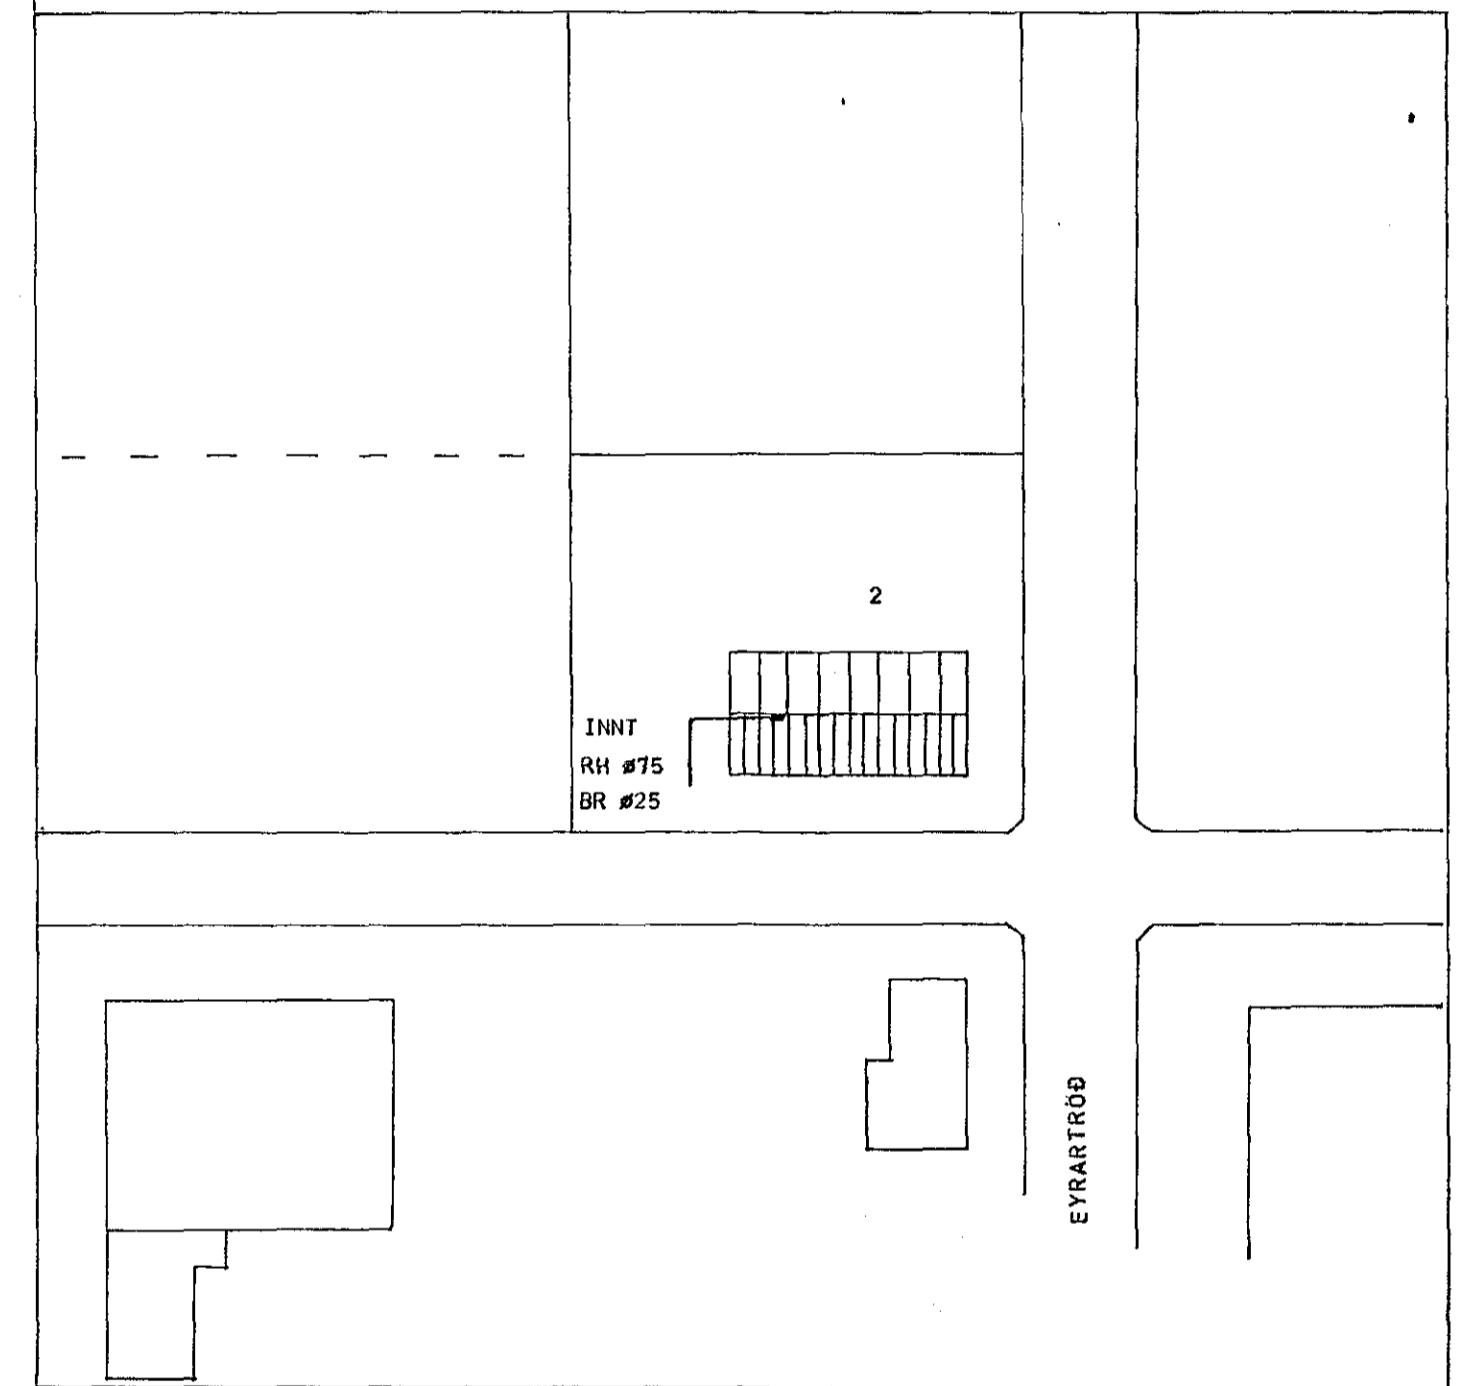

AFSTÖÐUMYND M 1:500

2102

ASGEIR ARNBJÖRNSSON IDNFRÆÐINGUR, ITFI		EYRARTRÖÐ 2 HAFNARFIRÐI	
Mkv	RAFLAGNATEIKNING		
Hannað: AA			
Teiknað: OG			
Yfirlitað:			
Dags. OKT 1982	Nr: 1944	Blað 1 af 3	