
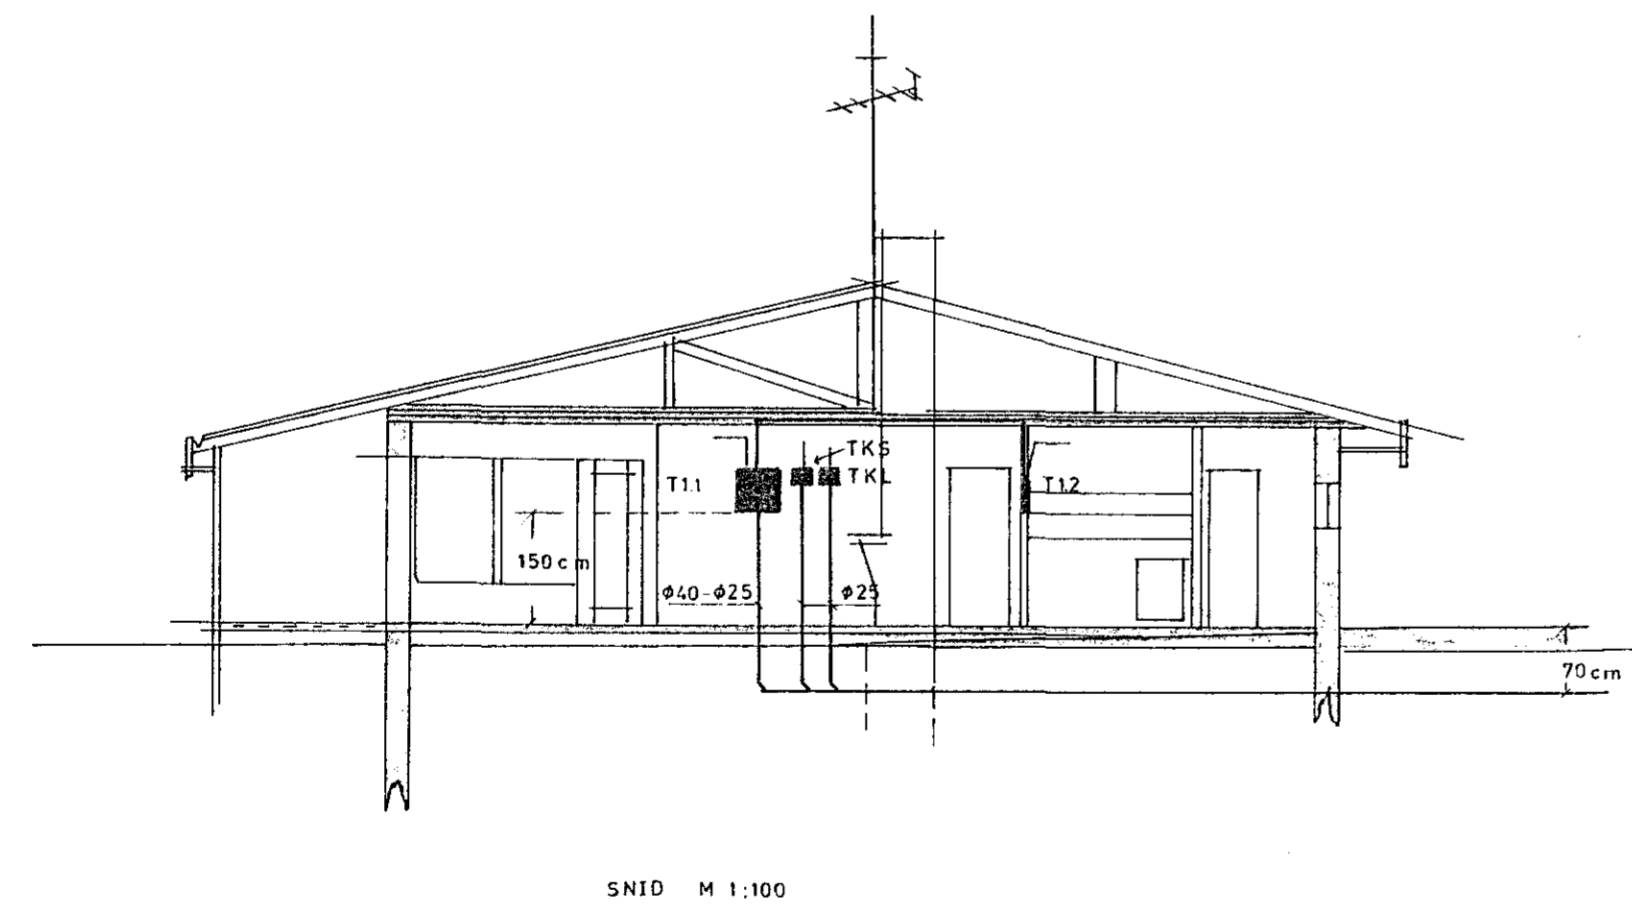


Húsnúmer nr. 2912 Teikning nr. 2185
 Samþykkt þ. 28-9 1983
 f.h. RAFFEITU HAFNAREJARDAR
Jens Guðsson
 Eftirlitsmaður ræðlegna

Inntak samþykkt 23.9. 1983
 RAFFEITU HAFNAREJARDAR
Albert Kristjánsson

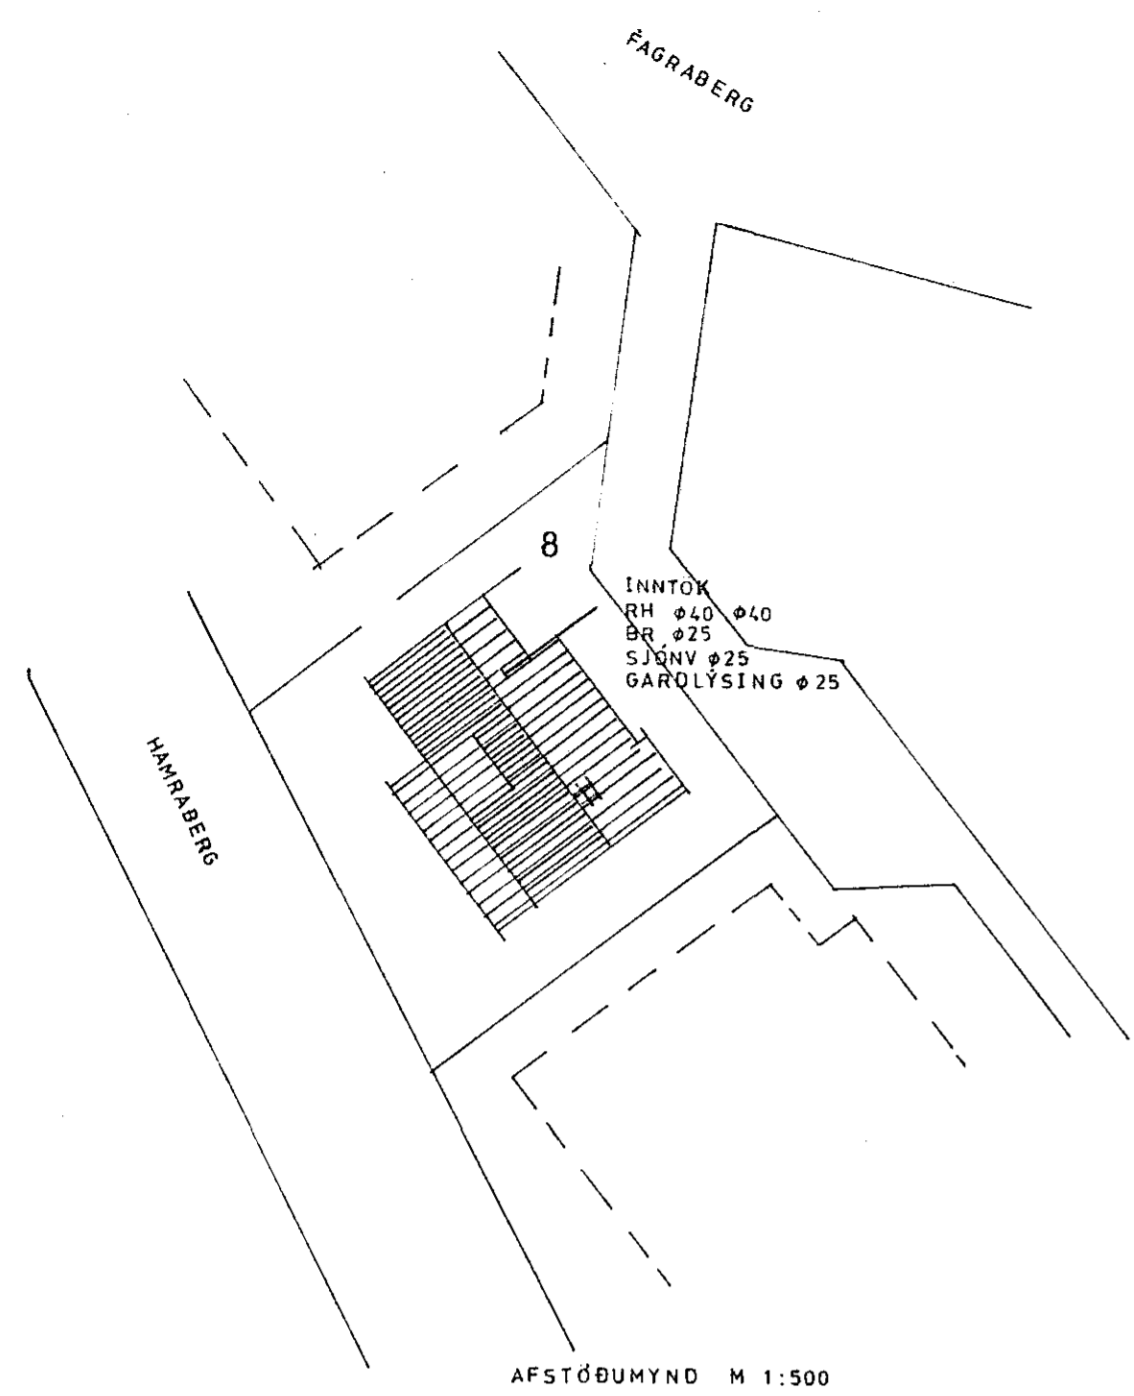

Almennar skýringar:

1. Allar pípur eru ø16mm og vír 3x1,5mm²
2. Hæð rofa frá fullfrágengnu gólfi 100cm
3. Hæð tengla frá fullfrágengnu gólfi 15cm
4. Hæð tengla í geymalum, þvotta- og eldhúsi 100cm frá fullfrágengnu gólfi
5. Hæð síma- (P), sjónvarpa- (I) og hátalaratengla (H) sé 15cm frá fullfrágengnu gólfi
6. Máltraumur rofa og tengla skal vera 10 amper

Zyrnsafnd atvöðu gilla nema annars sé getið

7. Greinar eru ekki sýndar tilfellið að töflu en eru þá merktar viðkomandi töflu. Dami: T11-GR20 er grein númer 20 í töflu T11 sem er á fyrstu hæð
8. Pípur sem leggja skal að inntakskassa síma eru merktar TKS
9. Pípur sem leggja skal að inntakskassa sjónvarps eru merktar TKL

2185x

FAGRABERG 8 HAFNAREJARDAR	
Mkv.	RAFHAGNSTEIKU
Hannað: O.G.	AFSTÖÐUMYND
Teiknað: O.G.	SNID
Yfirland	
Dags: AGUST	Nr 1982 Blad 1 af 4