


Húsvéita nr. 2874 Teikning nr. 2145  
 Samþykkt þ. 9-6 1983  
 f.h. RAFVEITU HAFNARFJARDAR  
*Jens Eiríksson*  
 Eltítlismáður rannsókn

Hús 16

Húsvéita nr. 2875 Teikning nr. 2145  
 Samþykkt þ. 9-6 1983  
 f.h. RAFVEITU HAFNARFJARDAR  
*Jens Eiríksson*  
 Eltítlismáður rannsókn

Hús 18

Samþykkt 8.6. 1983  
 f.h. RANVILLI  
*Albert Guðjónsson*  
 Kerfið er 3x220V  
 A.K.

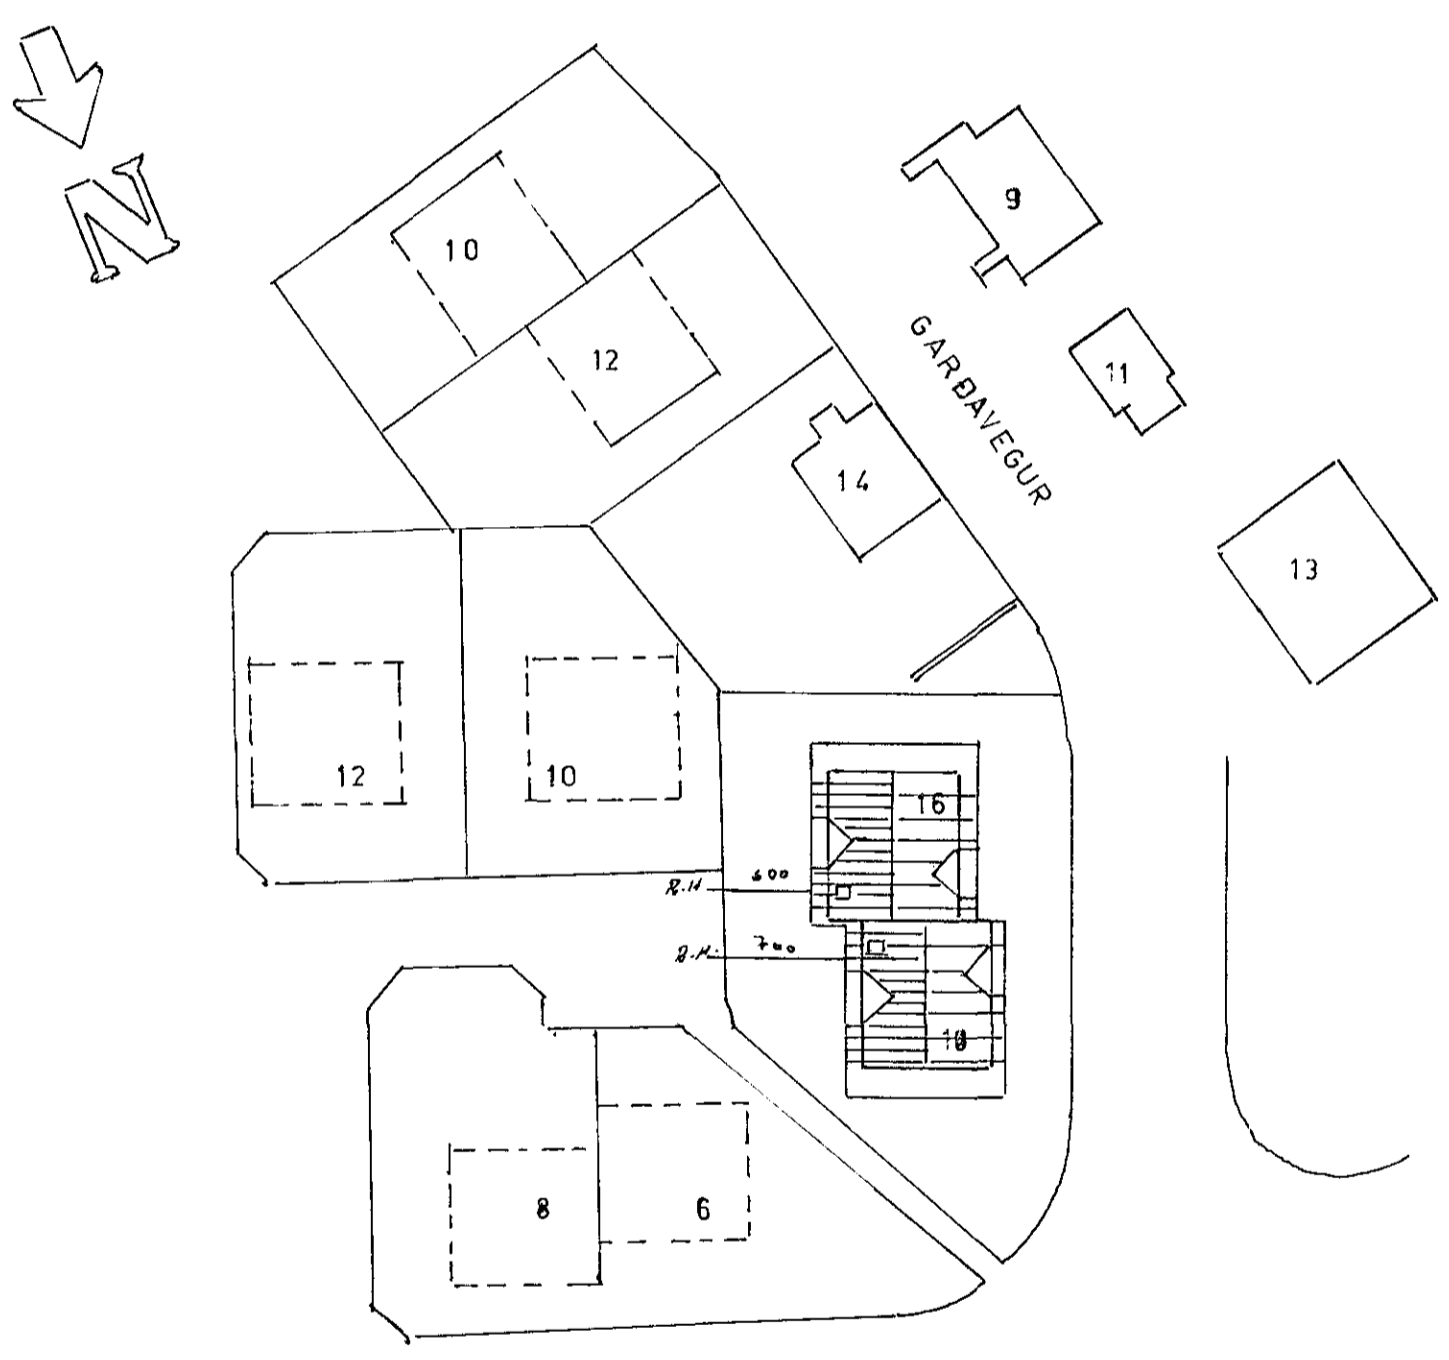

SKÝRINGAR

- PÍPUR SÉU 16 mm. PL. PÍPUR, VÍR 3 X 1,5 °
- MÁLSTR. ROFA OG TENGLA SÉ 10 A
- HÆÐ ROFA SÉ 100 cm.
- " TENGLA 20
- " " Í ELDH. ÞVH. GEYMSLUM 100 cm.
- " VEGGLJÓSA 166 cm.

NEMA ANNARS SÉ GETIÐ

2145

ANDRÉS MAGNÚSSON S 52253	
bl 1 af 6	GARDAVEGUR 16, 18
teikn. all.	AFSTÖDUMYND
namn sk.	RAFLÖGN LÁSP.