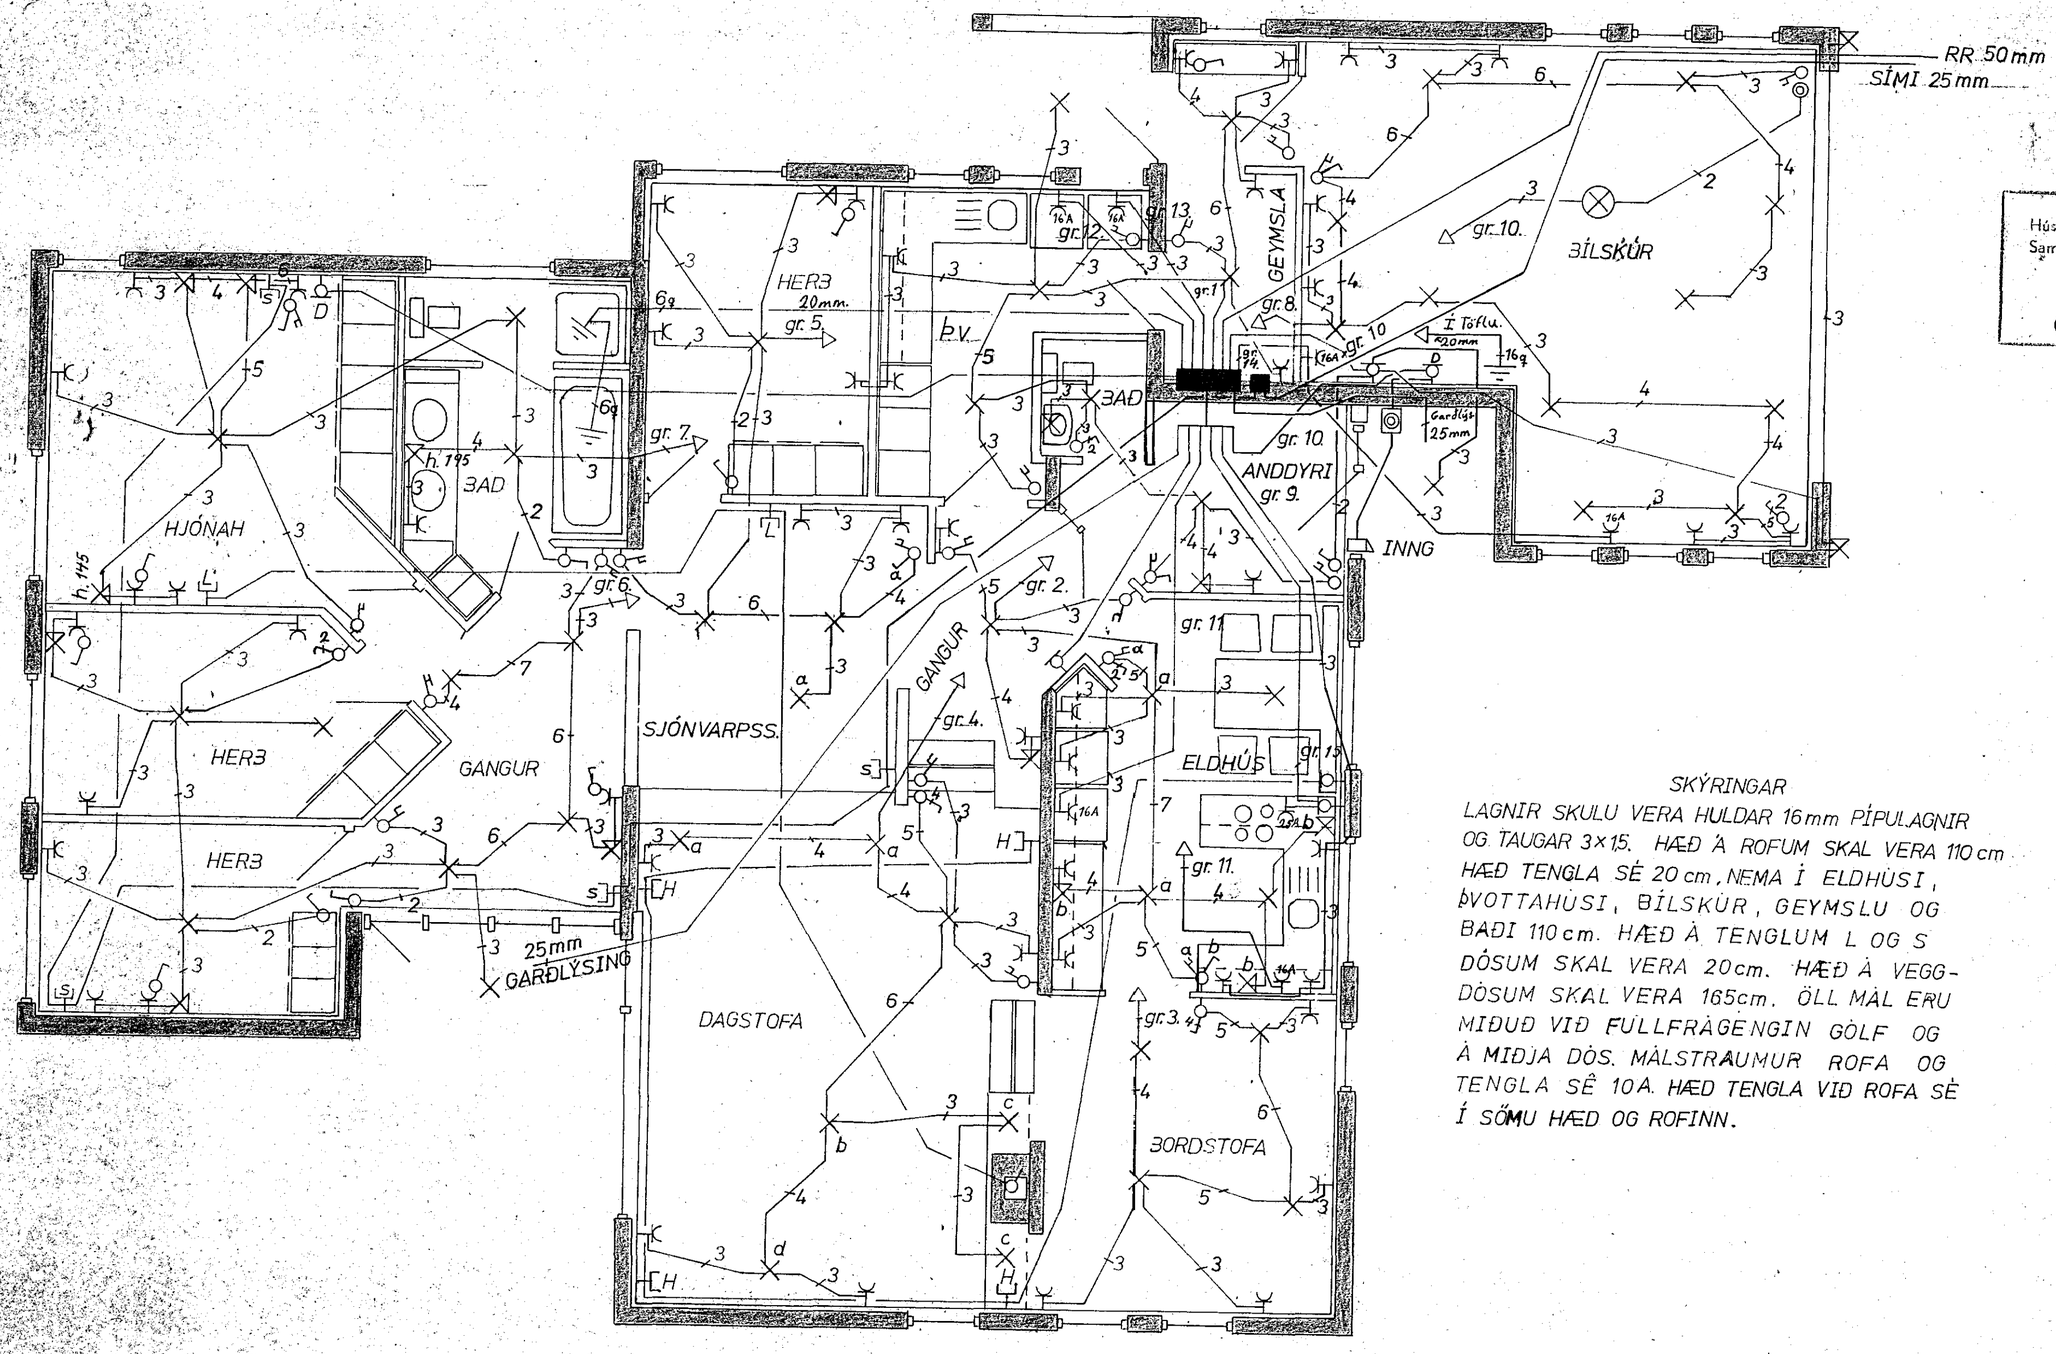

Húsveita nr. 2914 Teikning nr. 2184
Samþykkt þ. 28-9 1983
f.h. RAFVEITU HAFNARFJARÐ
Jens Eversson
Eftirlitsmaður raflagna

Inntök samþykkt 27.9. 1983
f.h. RAFVEITU HAFNARFJARÐAR
Albert Kristinsson

SKÝRINGAR

LAGNIR SKULU VERA HULDAR 16mm PÍPULAGNIR OG TAUGAR 3x1,5. HÆÐ Á ROFUM SKAL VERA 110 cm HÆÐ TENGLA SÉ 20 cm, NEMA Í ELDHÚSI, ÞVOTTAHÚSI, BÍLSKÚR, GEYMSLU OG BAÐI 110 cm. HÆÐ Á TENGLUM L OG S DÓSUM SKAL VERA 20cm. HÆÐ Á VEGG-DÓSUM SKAL VERA 165cm. ÖLL MÁL ERU MIÐUÐ VIÐ FULLFRÁGENGIN GÓLF OG Á MIÐJA DÓS. MÁLSTRAUMUR ROFA OG TENGLA SÉ 10A. HÆÐ TENGLA VIÐ ROFA SÉ Í SÖMU HÆÐ OG ROFINN.

2184

Kvarði	Blað		
1:50	1 af 2		GLITVANGUR 1
Teiknað	Hannað	Sími	Raflagnateikning, töfluteikning einlínumynd og afstöðumynd.
AE	AE	32374	