
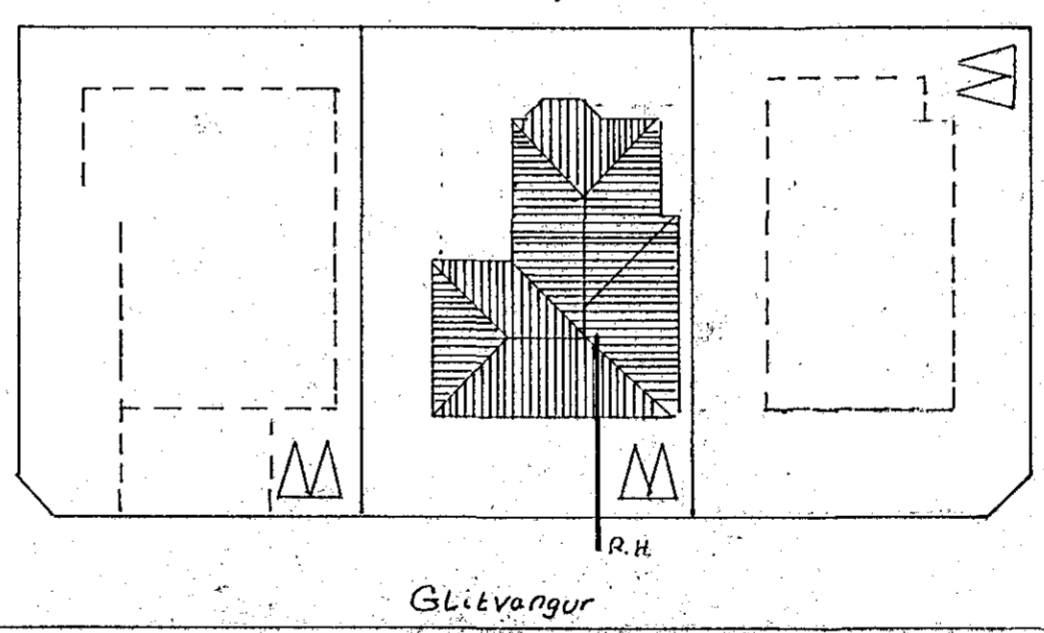
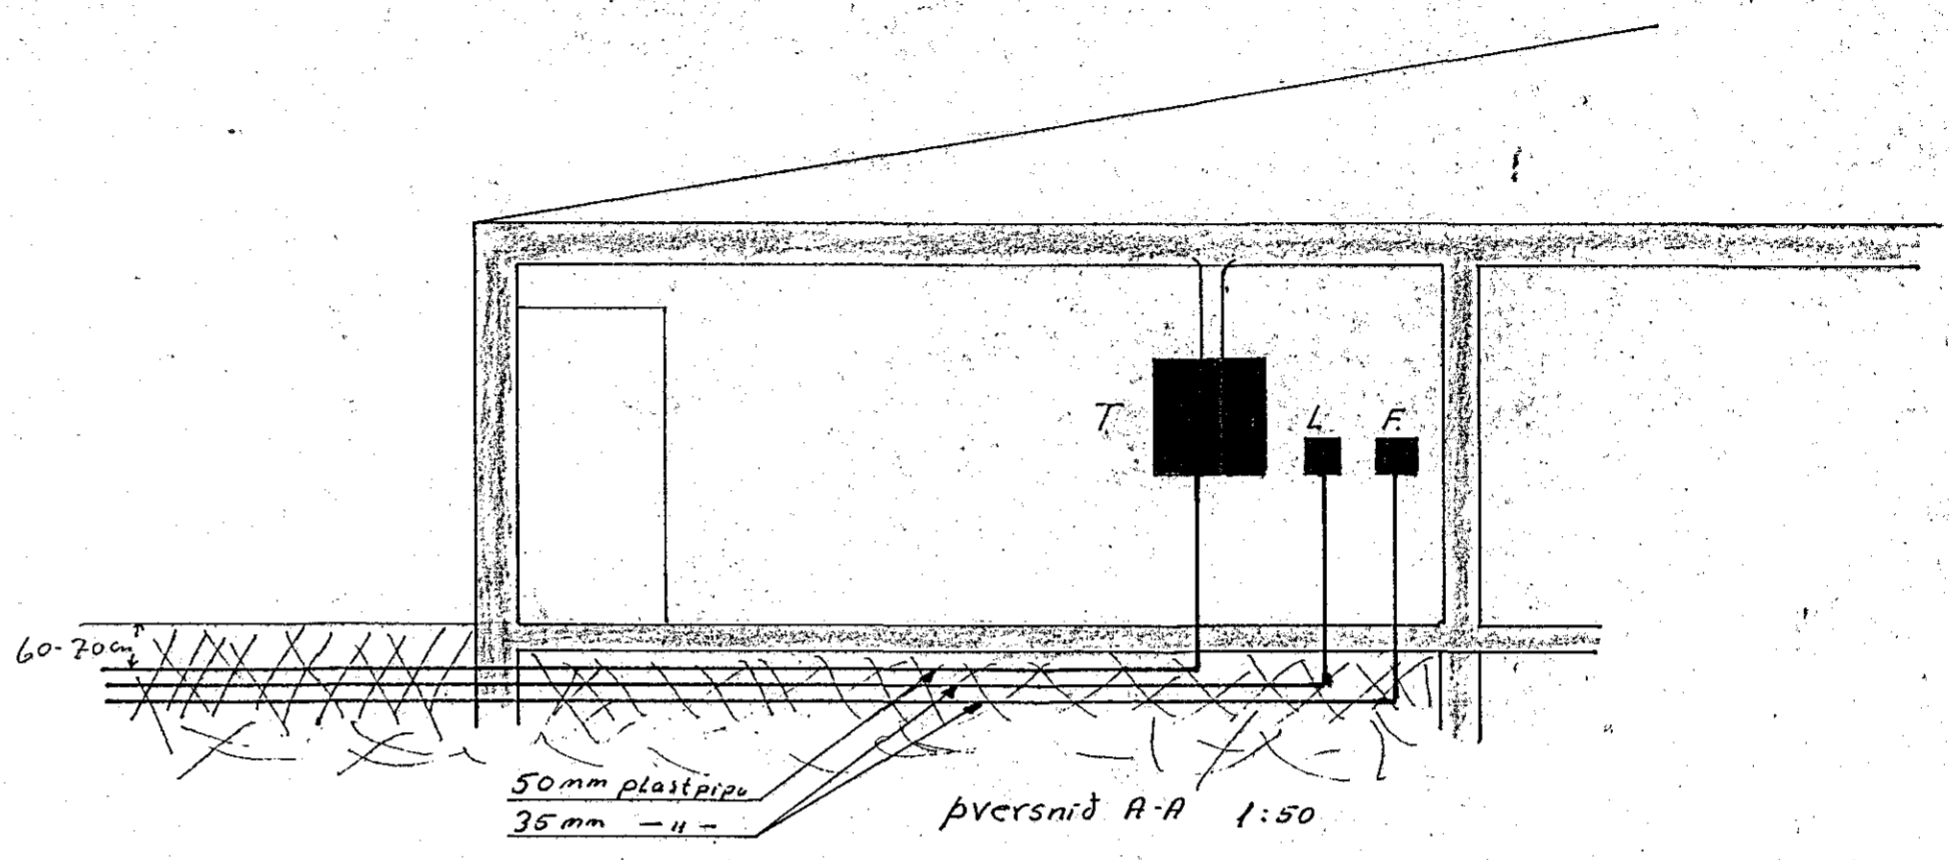


Adaltala T
J.B.P. 113 eða samsvarandi.

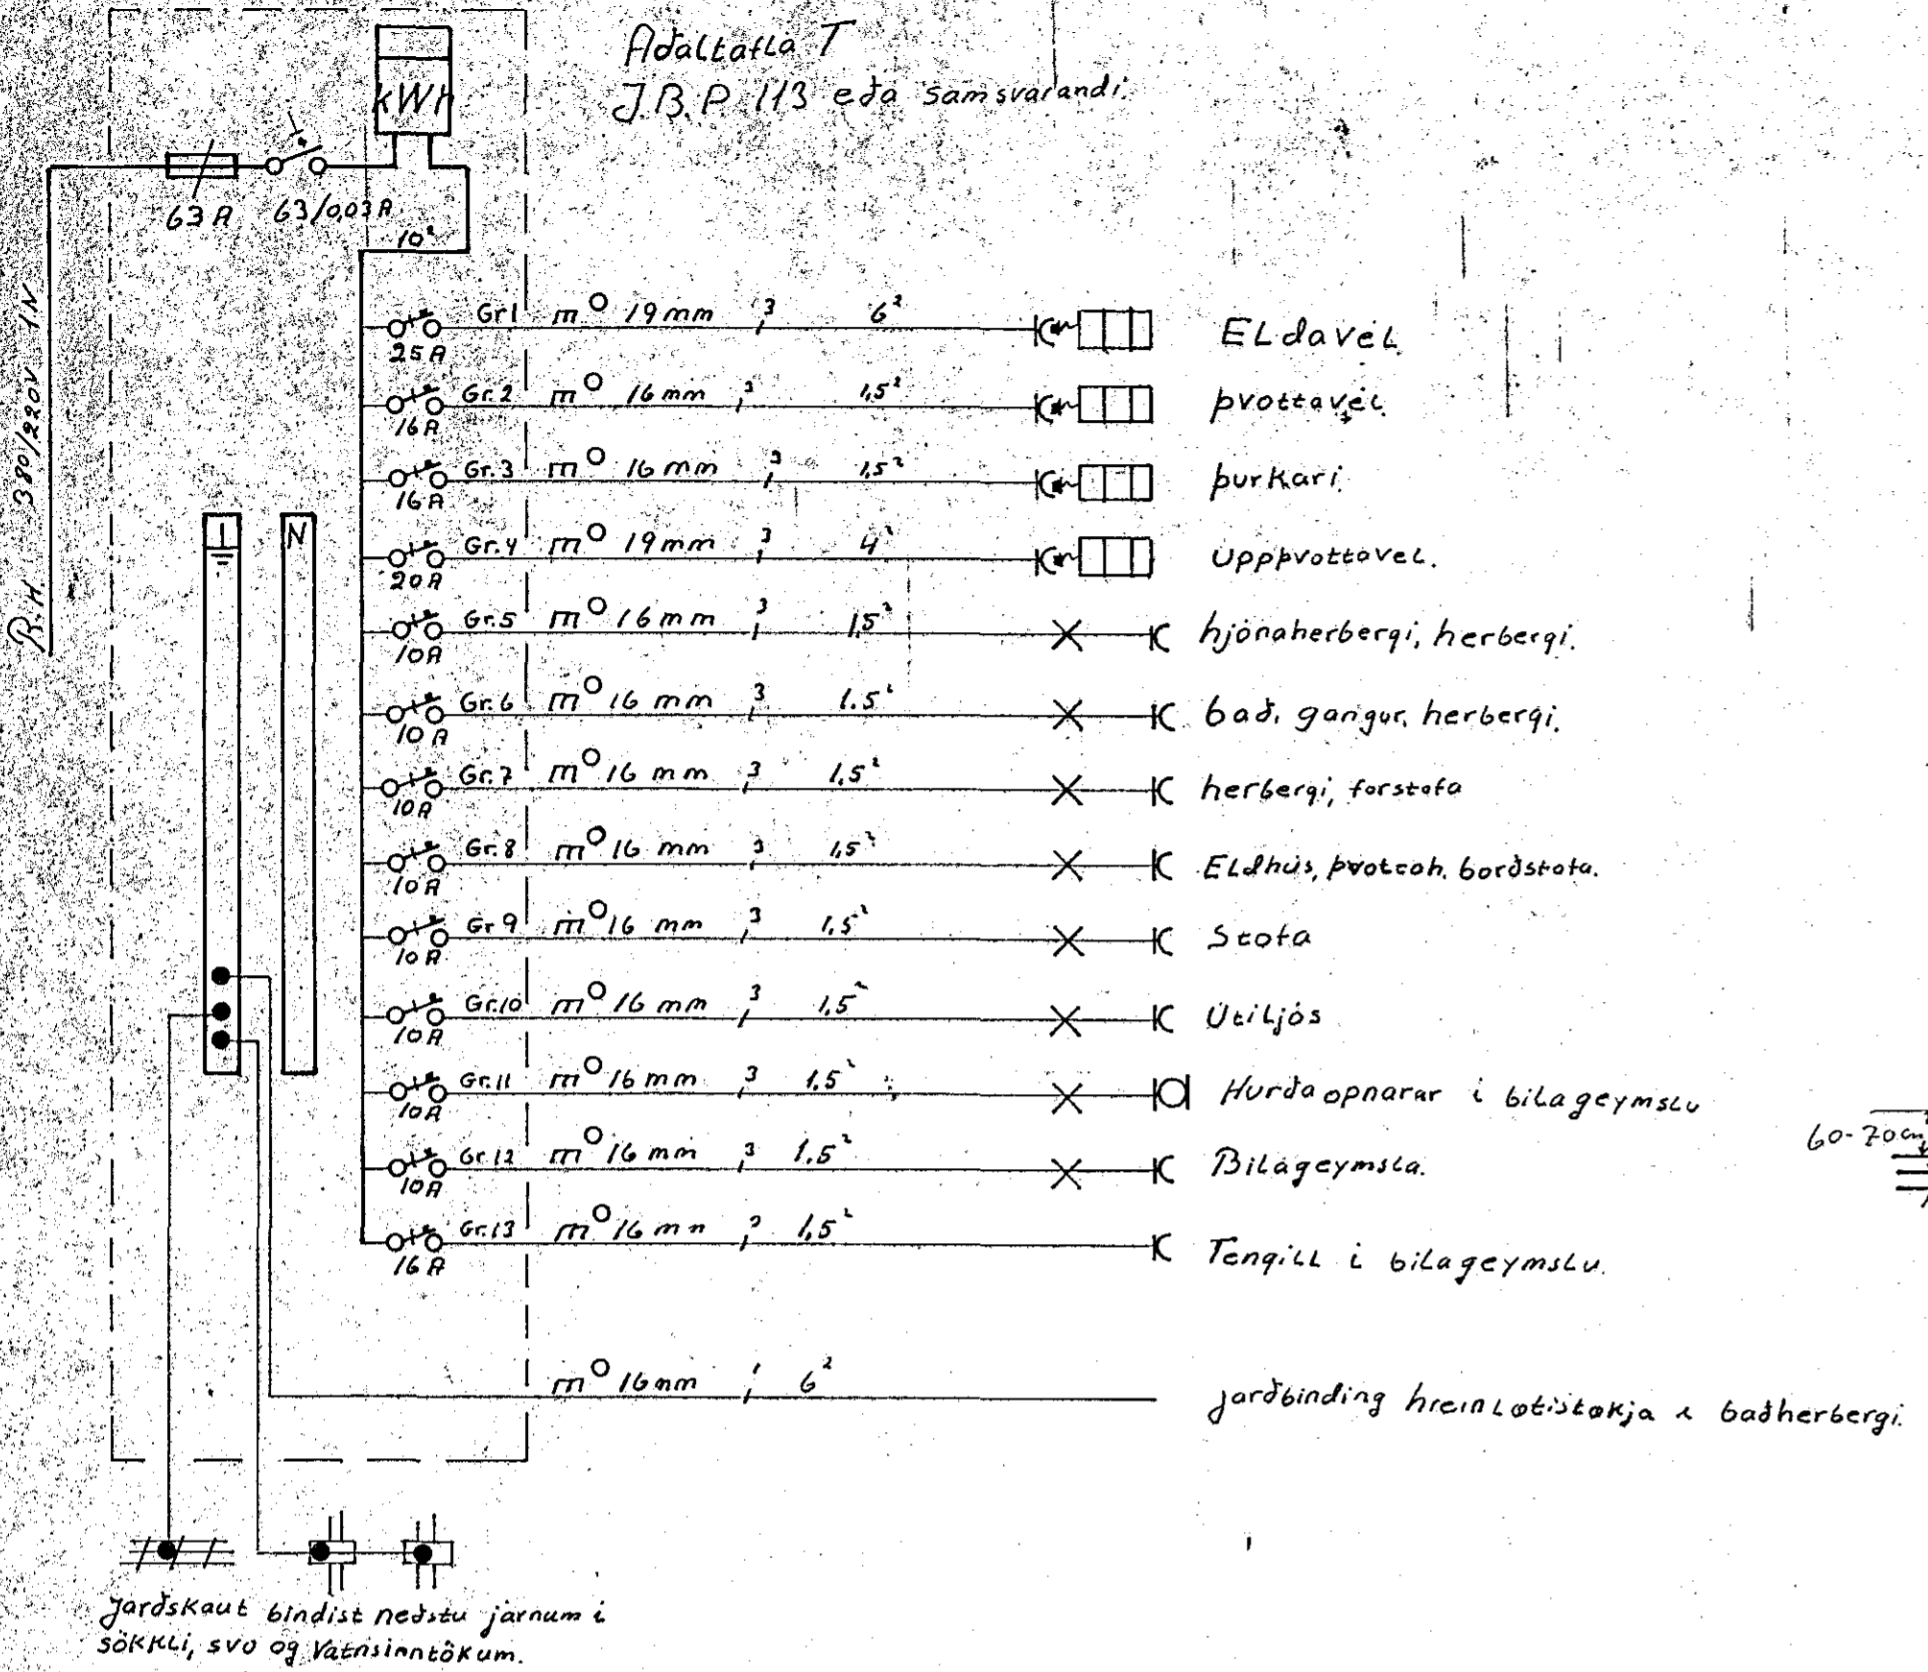

Afstöðumynd 1:500

Nr. Skk.	Heiti:	Efni:
Verkefni	Rafloagn	
Heiti:	Glitvangur 3 Hafnarfirði	
Dags.	Mkv.	Teknari
Breytt		M.S. Tökniroðingur
		Magnus Snaljórnsson