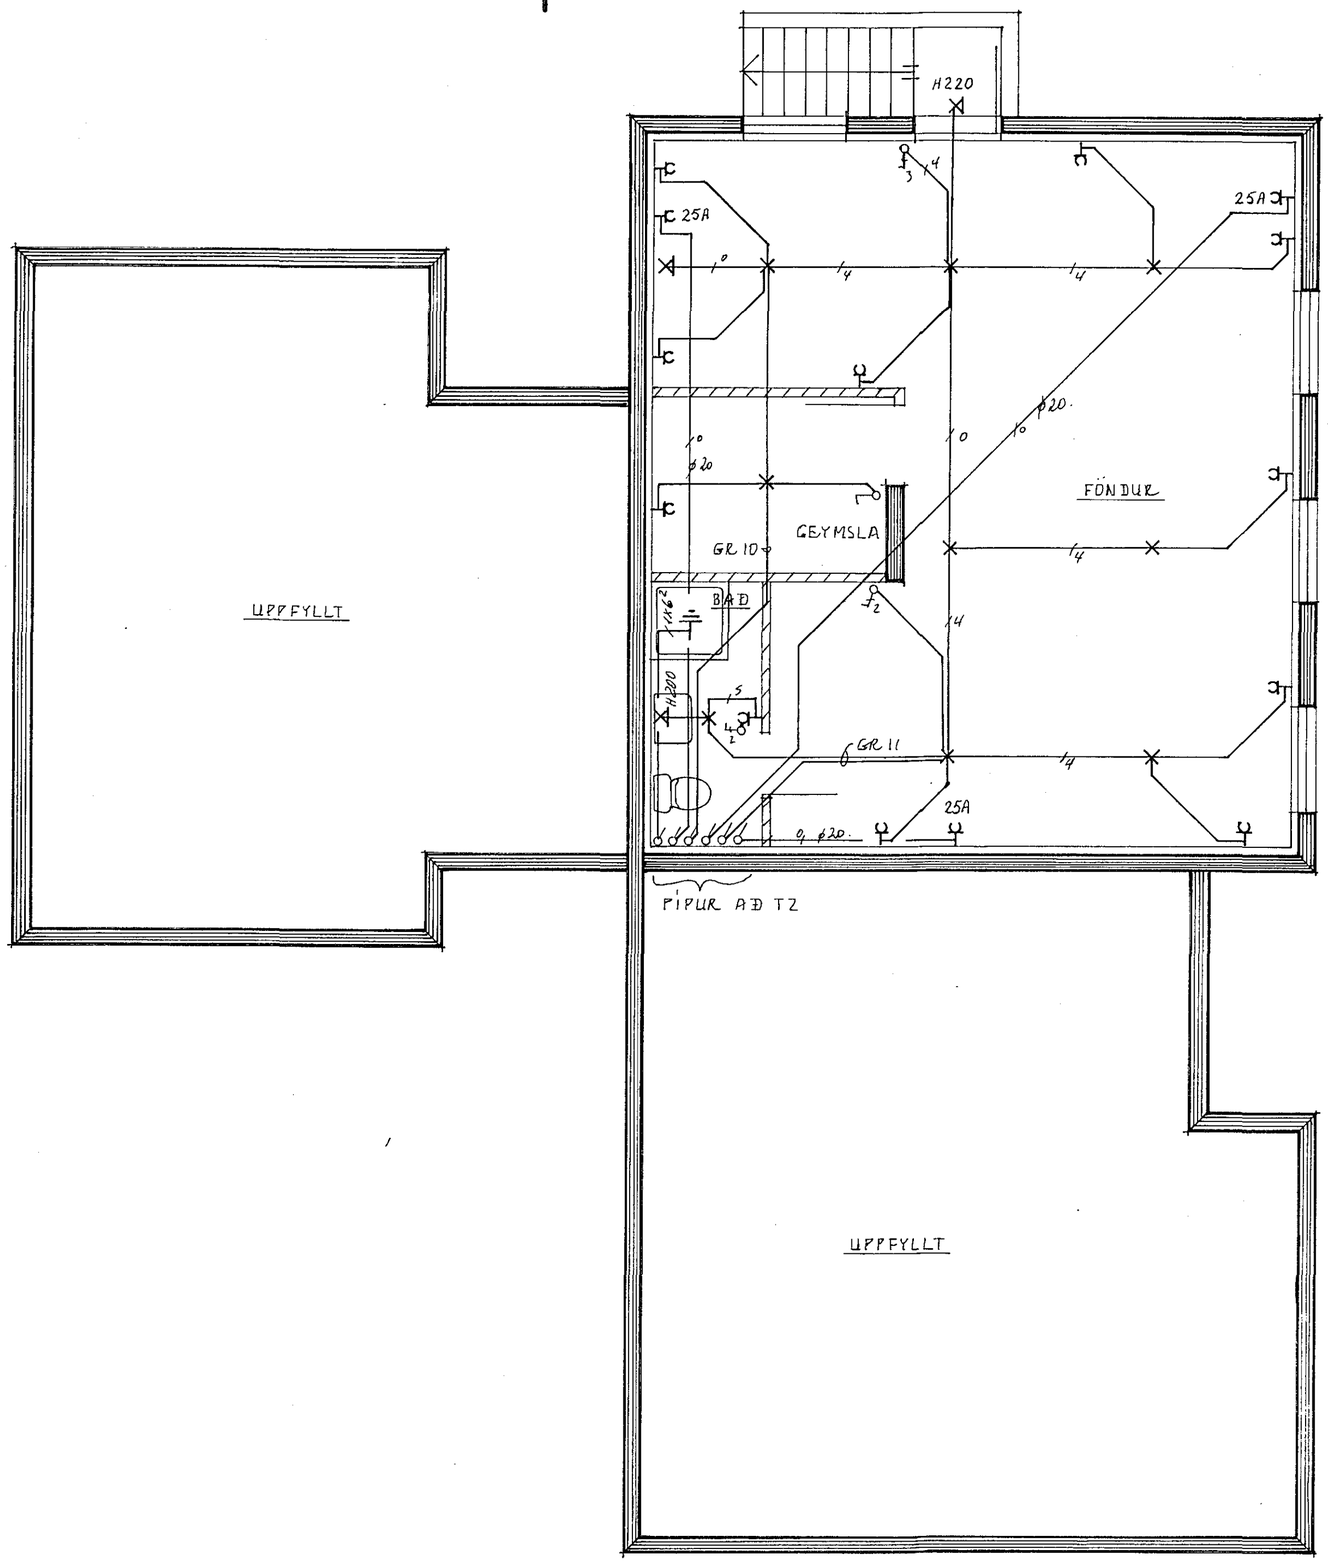

LJÓSTÆKNI
Teiknistofa Skúlagötu 63
Reykjavík, sími 14041
Magnús Sigurðsson
tæknifræðingur ftfí

HÁABARÐ 13. HAFNARFIRÐI

RAFLÖGN

GRUNNMYND KJALLARA
M 1:50

VERK NR. LT 1064

BLAÐ 3 AF 3

82.10. MSig