


Húsvéita nr. 2847 Teikning nr. 2113
 Samþykkt þ. 16-12 1982
 f.h. RAFVEITU HAFNARFIJARDAR
Jens Guðbrúnsson
 Eftirlitsmaður ræðlagna


ALMENNAR SKÝRINGAR

1. PÍPUR SKULU VERA 16Ø PLASTPÍPUR OG VÍR 3x1.5°
2. MÁLSTRAUMUR ROFA OG TENGLA SKAL VERA MINNST 10A.
3. ROFAR SKULU VERA 100 CM. FRÁ GÓLFI.
4. TENGLAR SKULU VERA 15 CM. FRÁ GÓLFI
5. MÁL ERU FRÁ FULLFRÁGANGNU GÓLFI EDA ÓEINANGRUÐUM VEGG Í MIÐJA DÓS EDA ÚR MIÐRI DÓS Í MIÐJA DÓS.
6. ÞAR SEM PÍPUR ERU LAGÐAR HLIÐ VÍÐ HLIÐ SKAL HAFNA BIL Á MILLI ÞEIRRA ÞANNIG AÐ STEYPA GETI AÐVELDLEGA RUNNID Á MILLI.
7. MÁLMHLUTA LAGNAR, TÆKJA, LAMPA OG BÚNAÐAR SKAL JARDBINDA VANDLEGA.
8. BINDA SKAL SAMAN VATNSPÍPU NIÐURFALLSRÖR OG BAKKAR TIL SPENNUJÖFNUNAR MEÐ 6° EIRVÍR.
9. TIL SNERTISPENNUVARNAR SKAL NOTA LEKASTRAUMSROFA OG TVÖFALDA EINANGRUN FYRIR FRAMAN HANN EN NÚLLUN OG LEKASTRAUMSROFA ÞAR SEM ÞAÐ ER HEIMILT.
10. SJÁ NÁNAR TENGINGU, GILDLEIKA TAUGA OG VÍRUN Á EINLÍNUMYND.
11. SANNREYNA SKAL UPPGEFINN VÍRA OG PÍPUFJÖLDA.
12. ÖLL TÁKN ERU TÁKNRÆN OG BER AÐ SAMRÆMA LAGNIR AÐ TÆKJUM EFTIR AÐSTÆÐUM Á STAÐNUM OG EFTIR SÉRTEIKNINGUM.
13. ROFAR OG TENGLAR SKULU VERA AF SAMBÆRILEGRI GERÐ.
14. ÖLL TÁKN ERU SAMKVÆMT ÍSLENSKUM STAÐLI NR. 61.
15. GANGA SKAL VEL OG FAGMANNLEGA FRÁ LÖGNinni.

Samþykkt 15.12.1982
Albert Kristjánsson
 NEMA ANNARS SÉ GETID

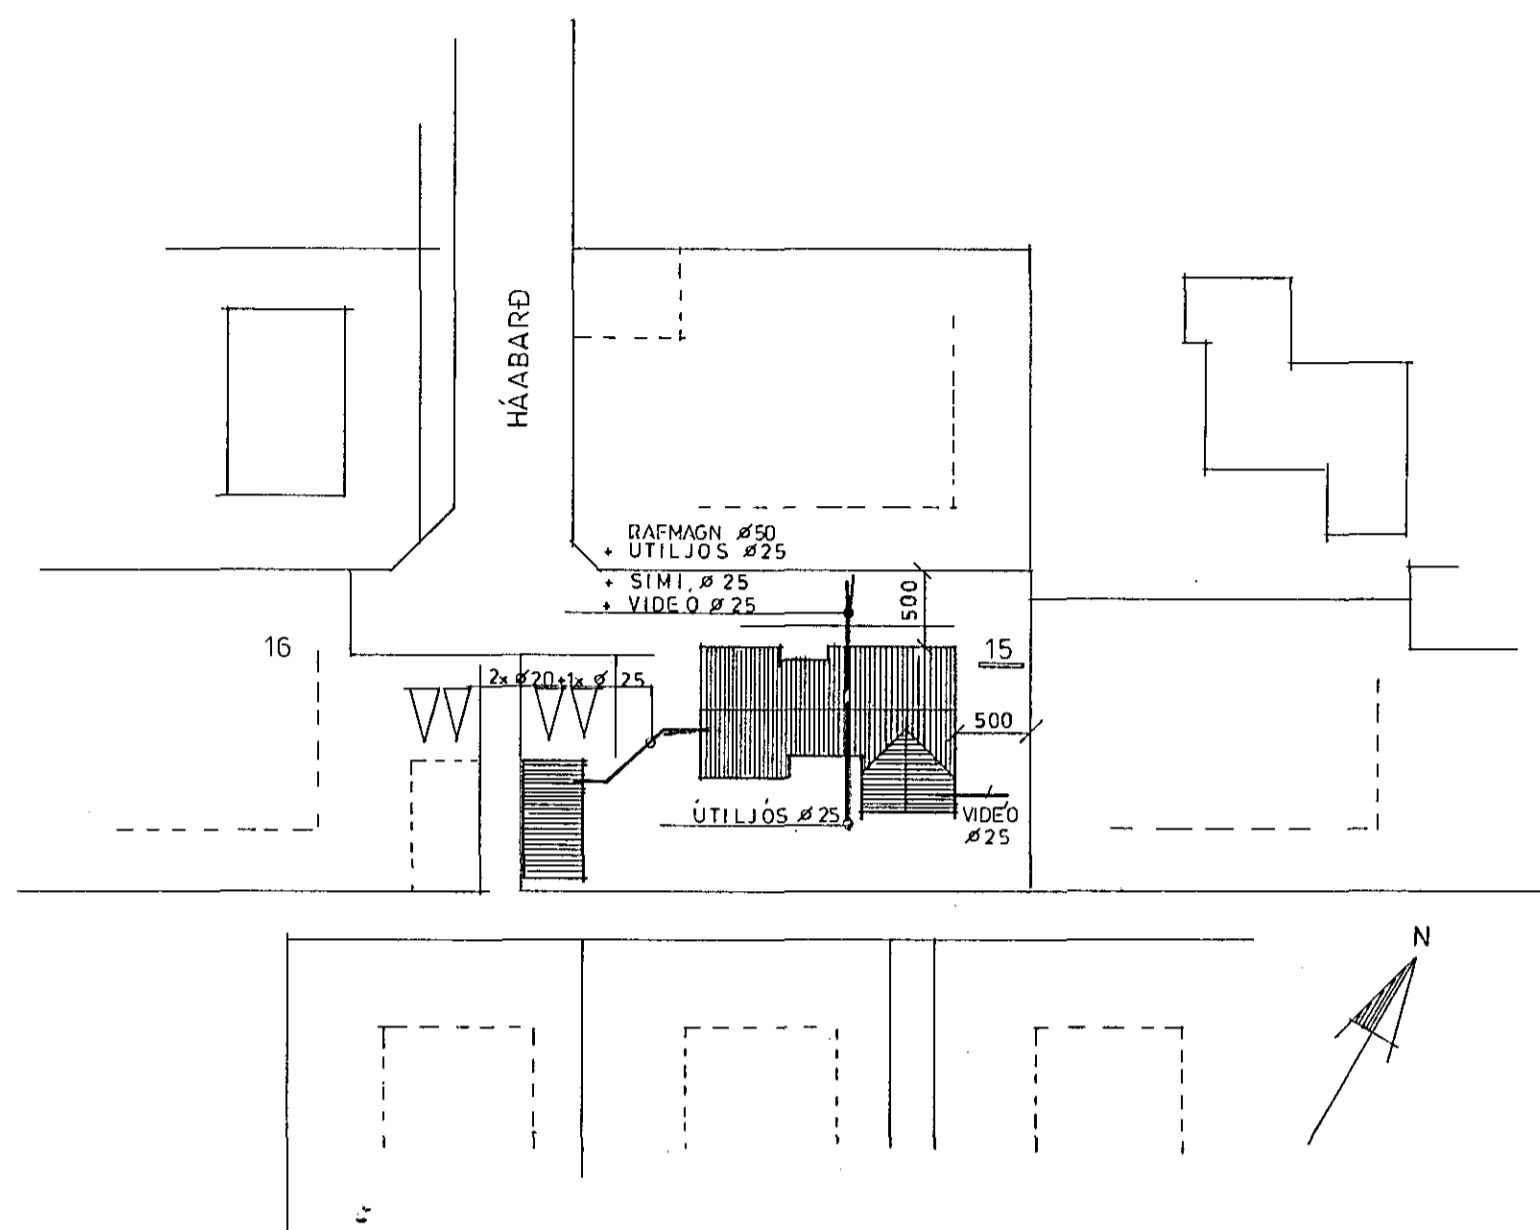

AFSTÖÐUMYND 1:500

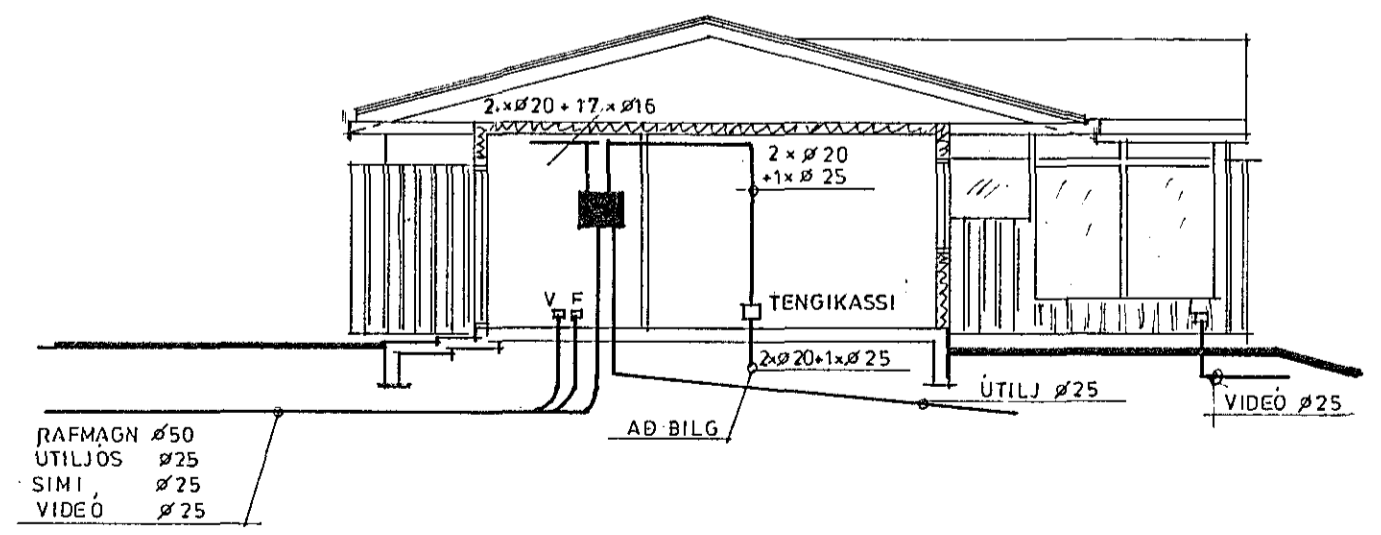

SNID 1:100

2113

FLOKKUN	TEIKN.	NR.	HÁABARÐ 15, HAFNARFIJARDI.	
VERK	BLAÐ	FRH BL	AFSTÖÐUMYND SNID OG SKÝRINGAR.	
	1	2		
KVARDI	1:500	1:100		
HANNAD	TEIKNAD	YEIRF.		
JA	GJ	AVF		
AKUREYRI	NOV '82			
			RAFTAKN h.f.	GLERÁRGÖTU 34 600 AKUREYRI S. 96/24766