
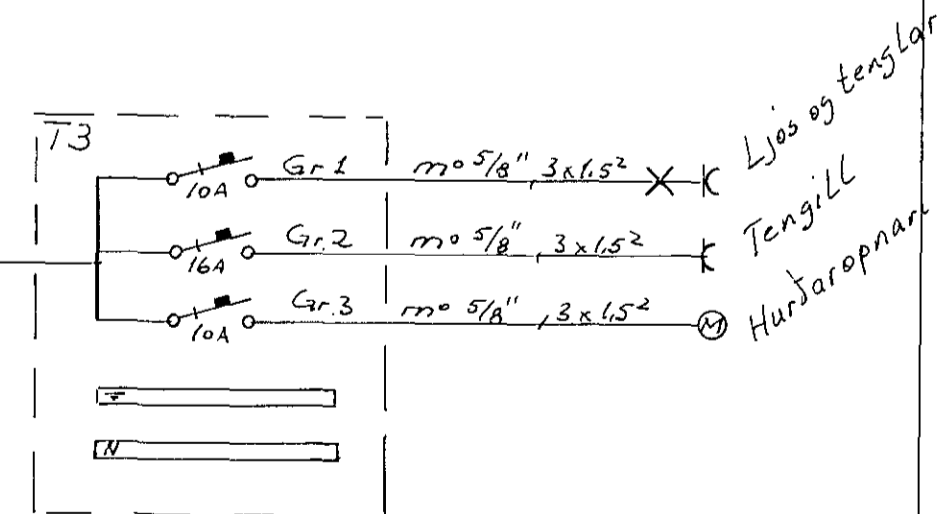
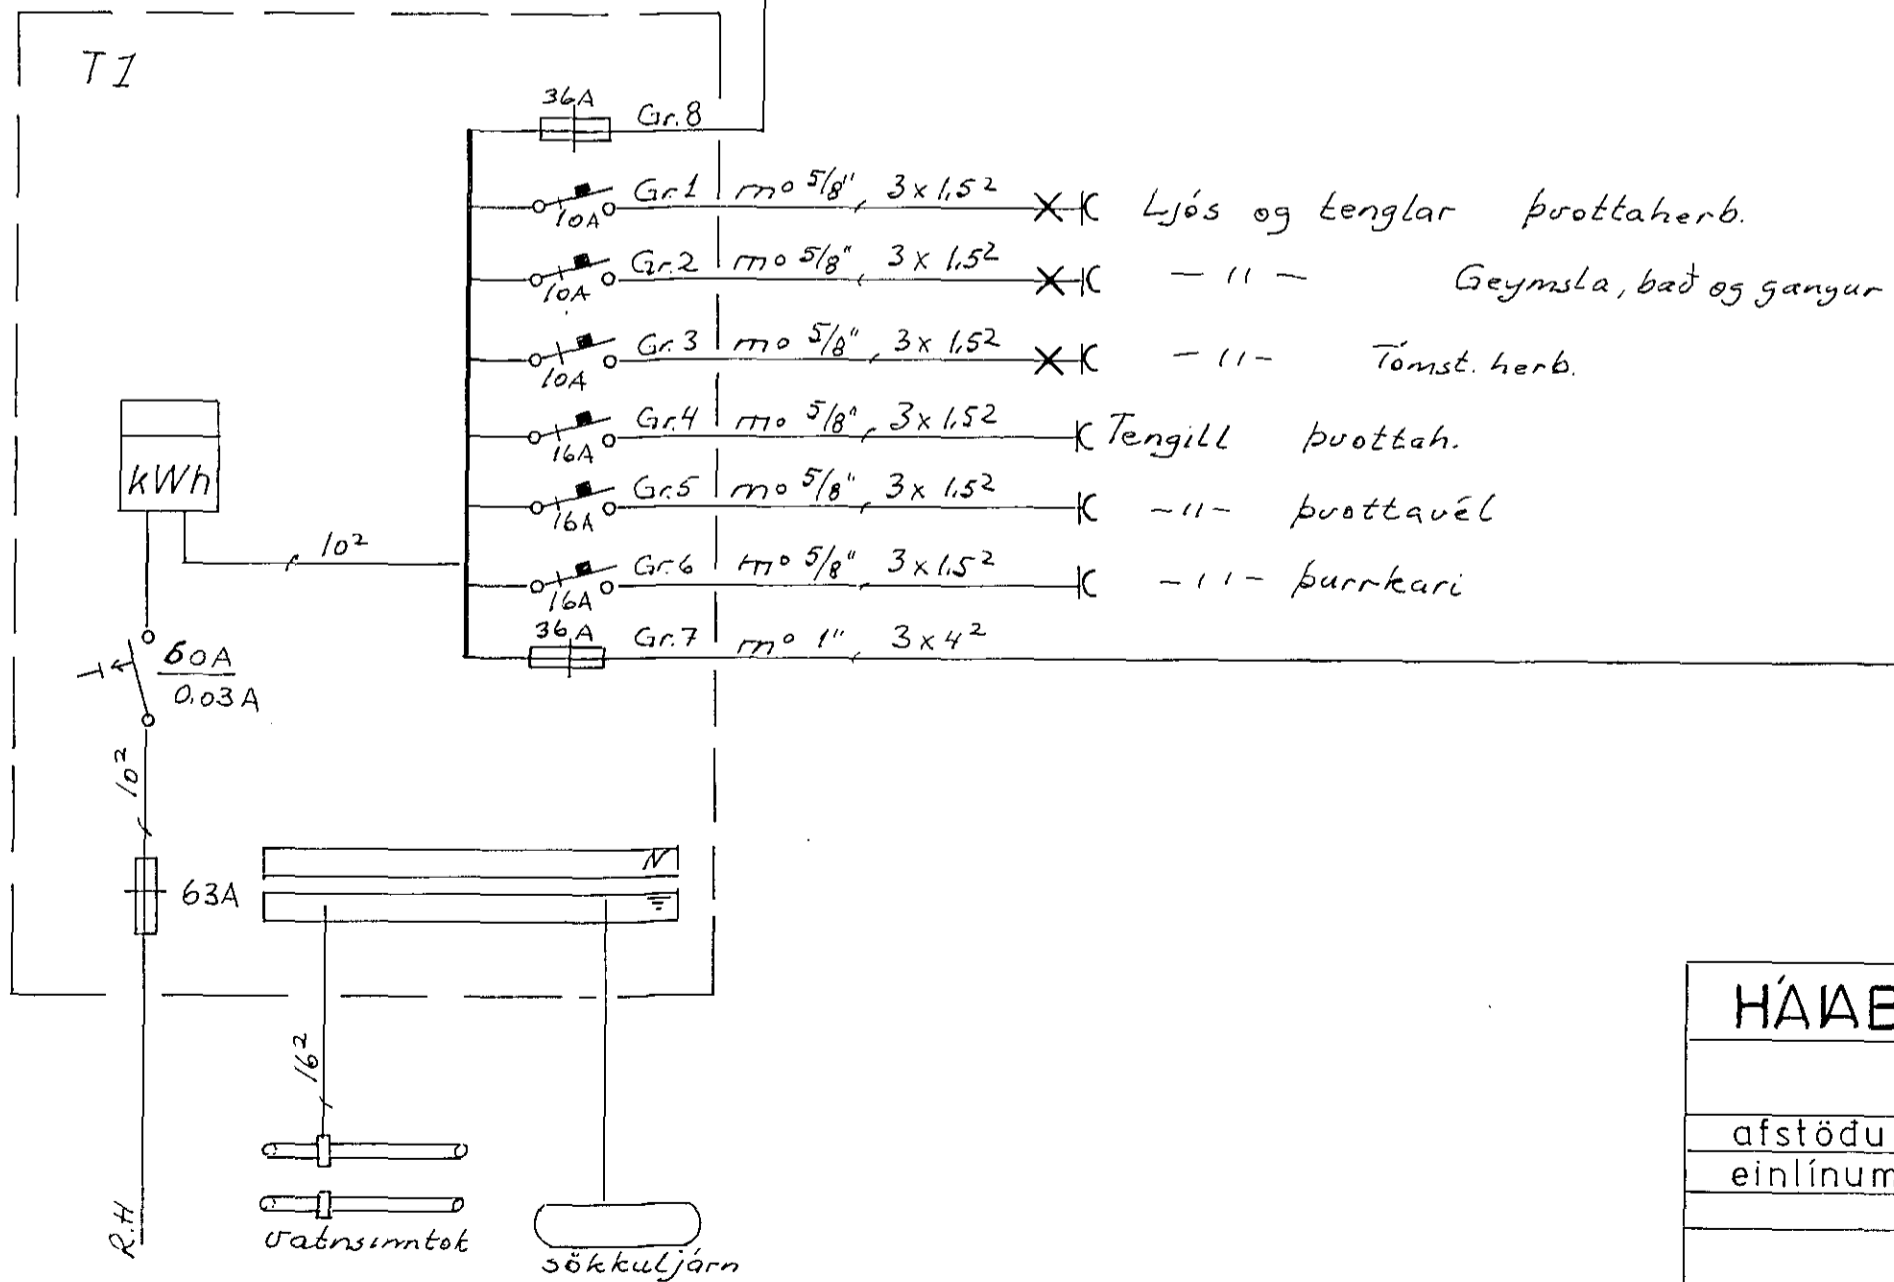
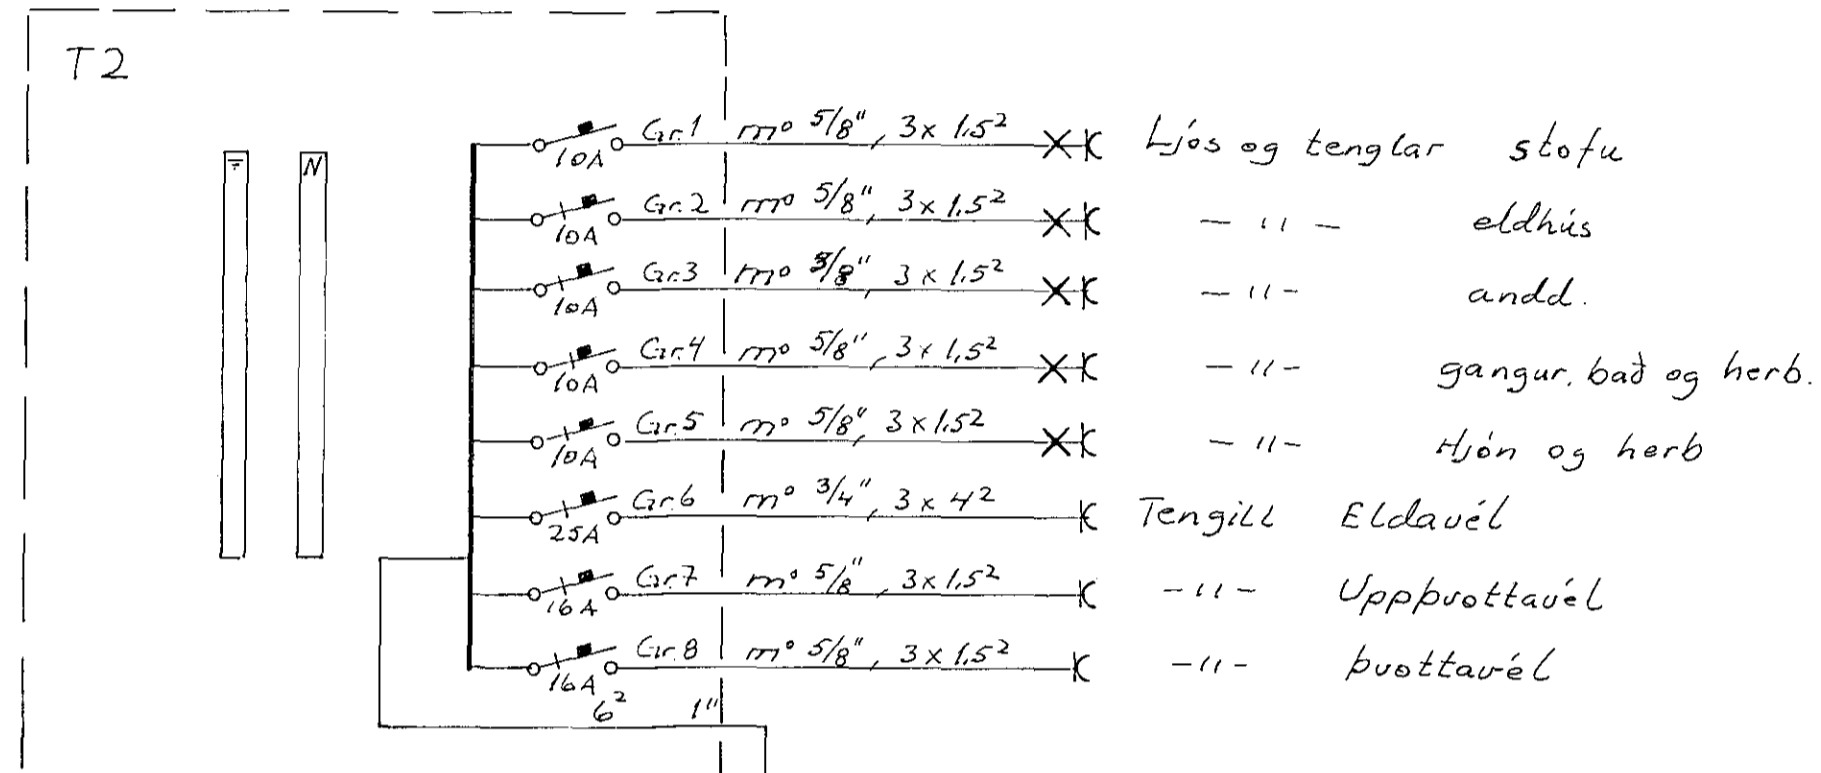


Skýringar:
 Málstraumur rofa og tengla sé 10A
 Pípur séu 5/8", vir 1.5²
 Hæð rofa sé 105 cm
 Hæð tengla í eldhúsi, þvottahúsi og bílgeymslu sé 105 cm. Hæð tengla sé 20 cm. Nema annars sé getið
 *Öll hæðarmál eru miðud við fullfrágengin gólf
 Taka skal mál veggja skv. smíðateikningu.
 Binda skal saman vatnsinntök og jarðbinda badkar og sturtubotn.

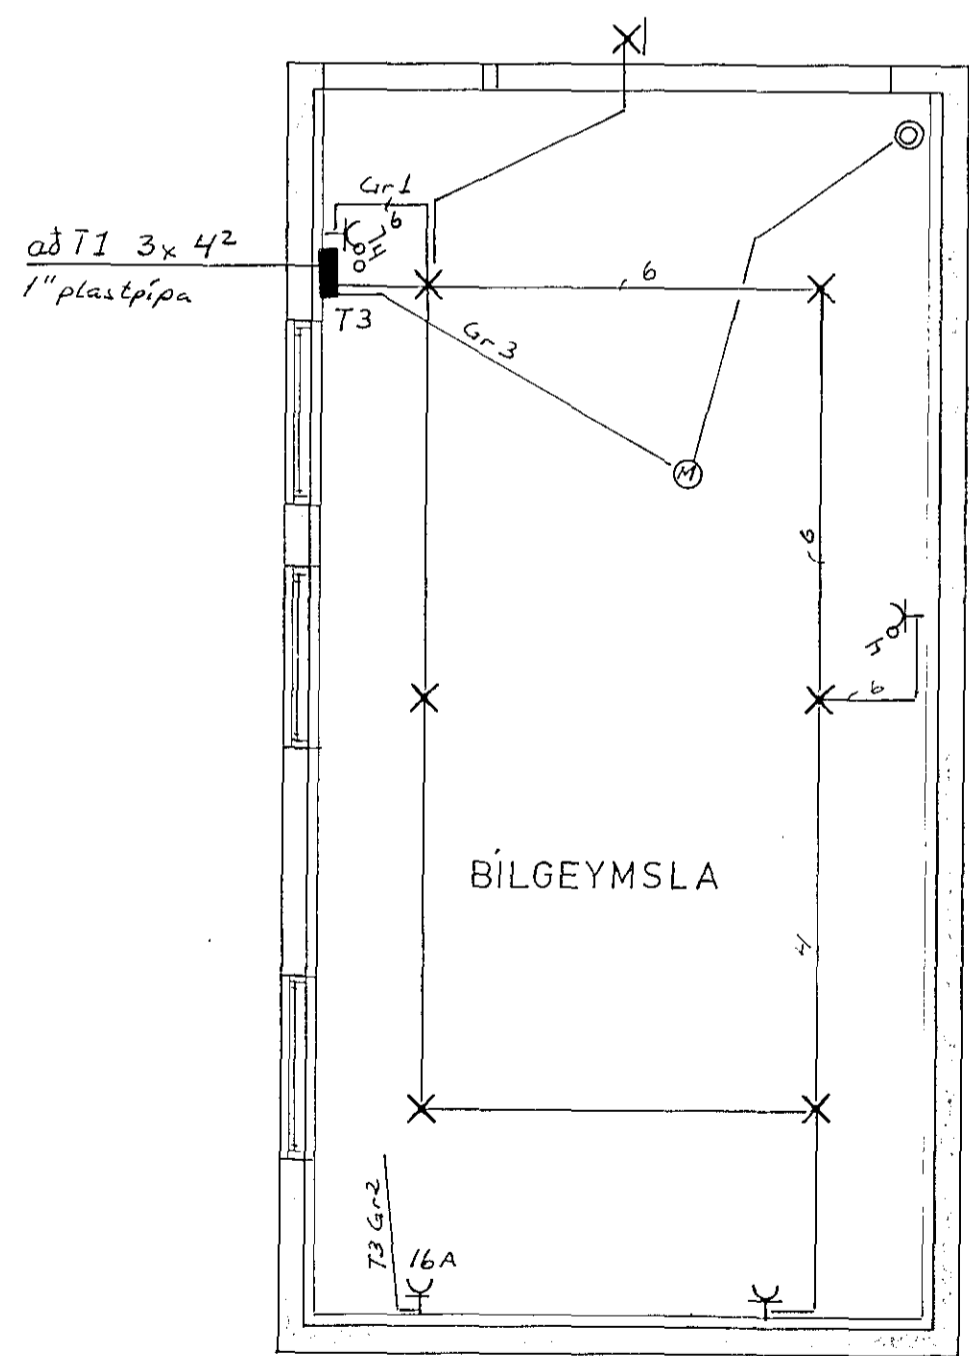

HÁABARD 16	
afstöðumynd, bílgeymsla og einlínmynd.	ár 1983
	teikn 034
	blad 2 af 3
Fón 9. Henningsson s. 54160	