


sneiðing A-A

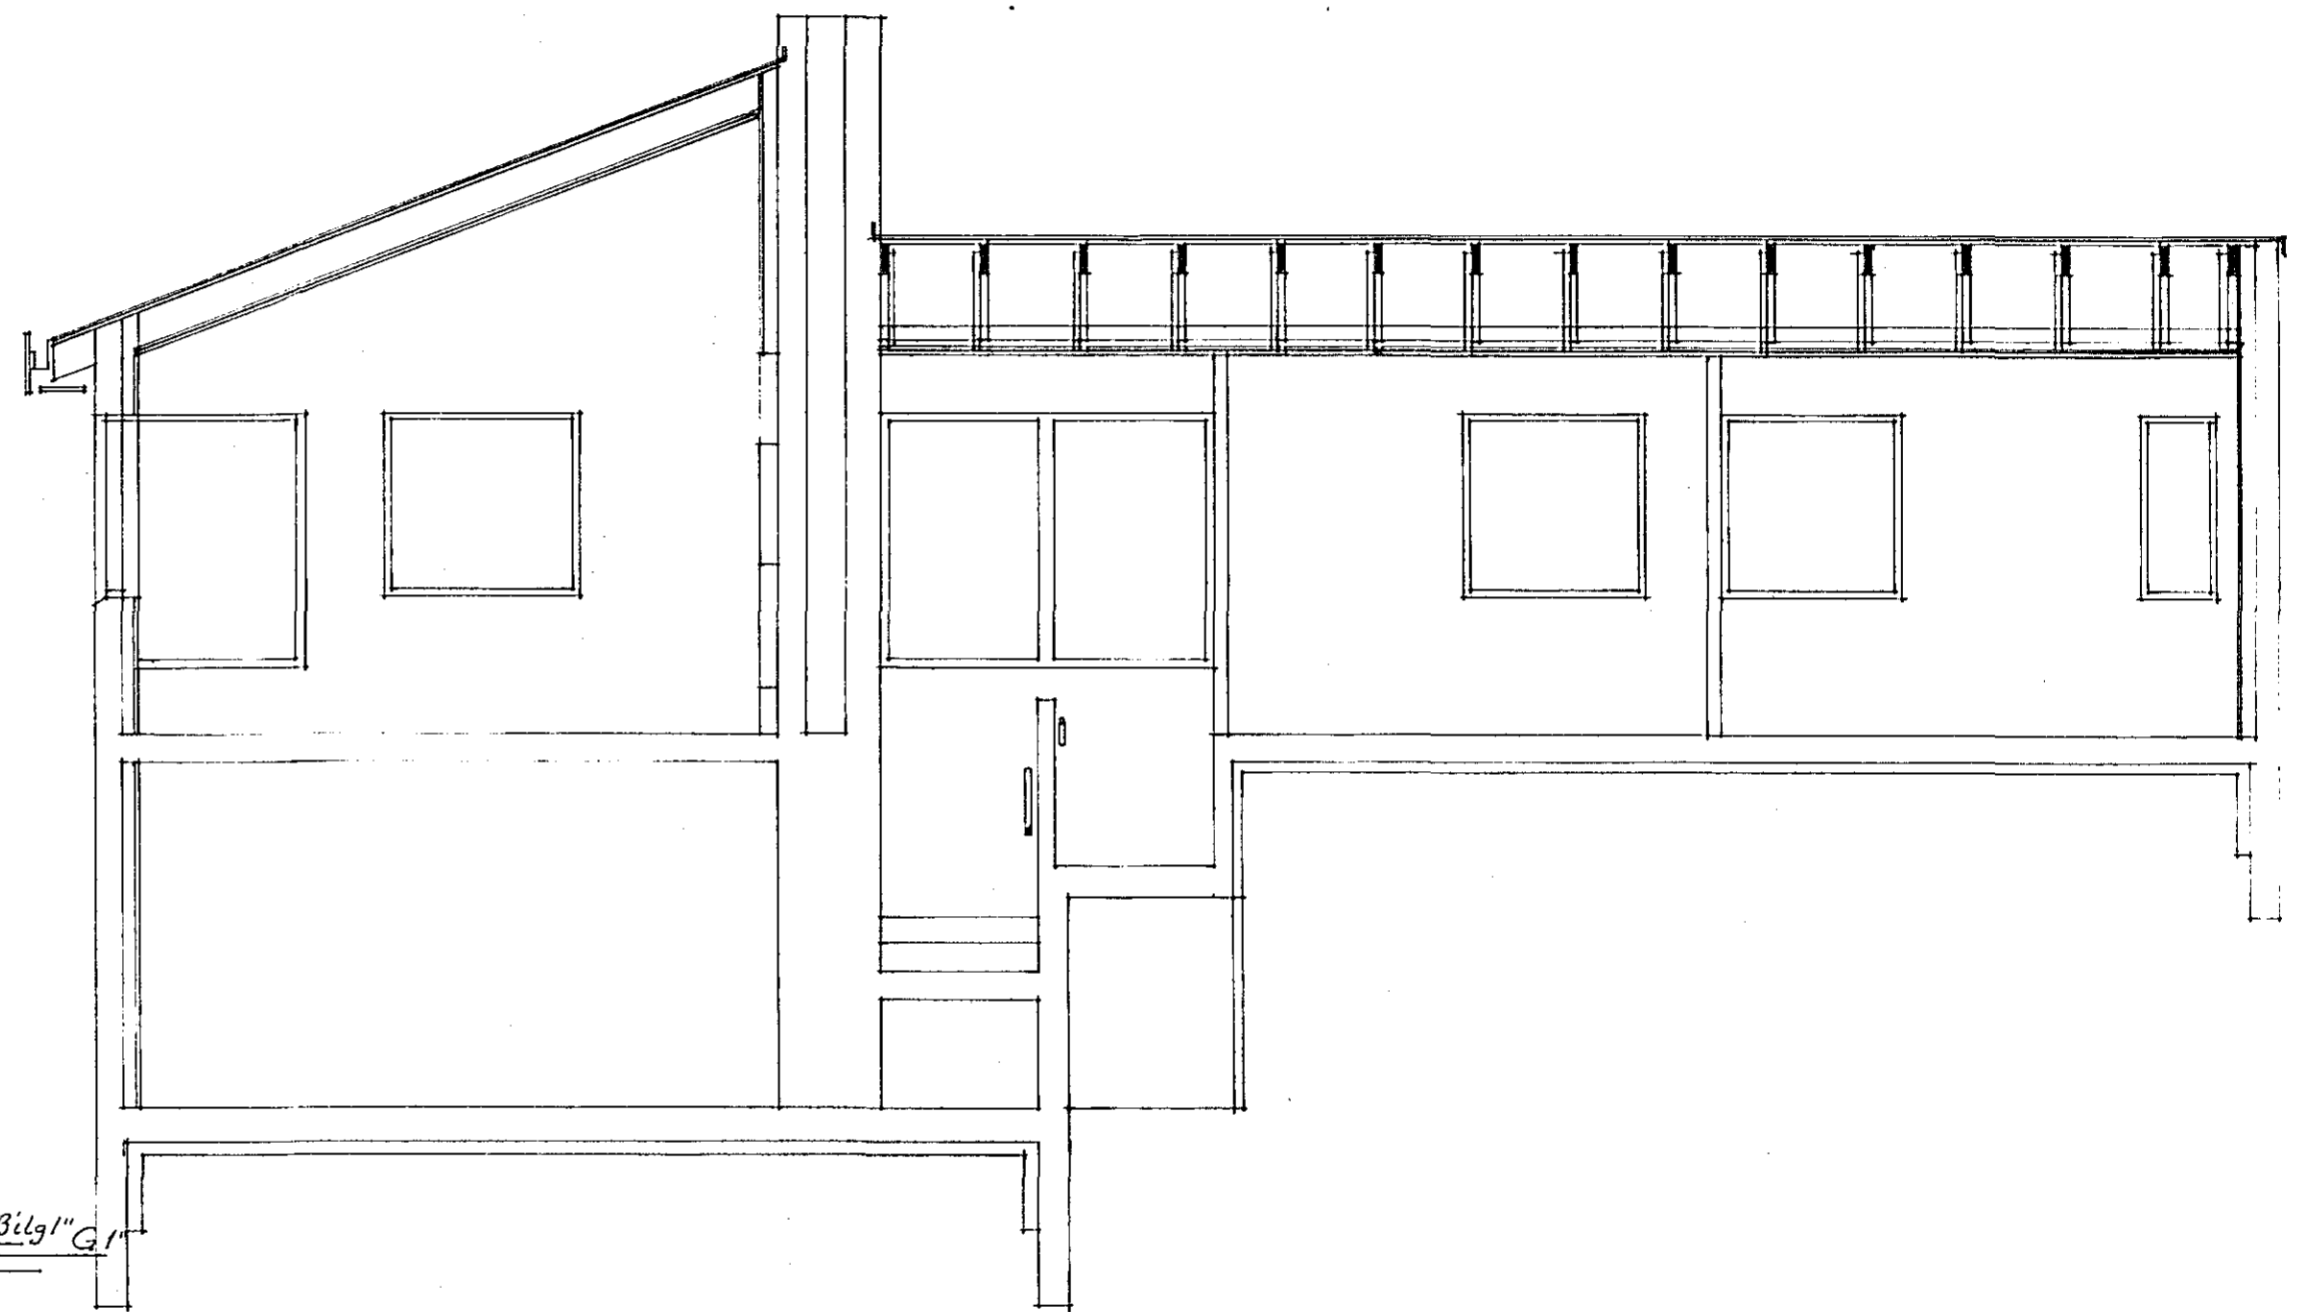

sneiðing B-B

HÁABARÐ 16 HAFNARFIRÐI

SNEIÐING	ár 1983
	teikn 034
	mkv. 1:50
	blað 3 af 3

Fan S. Henningsson