
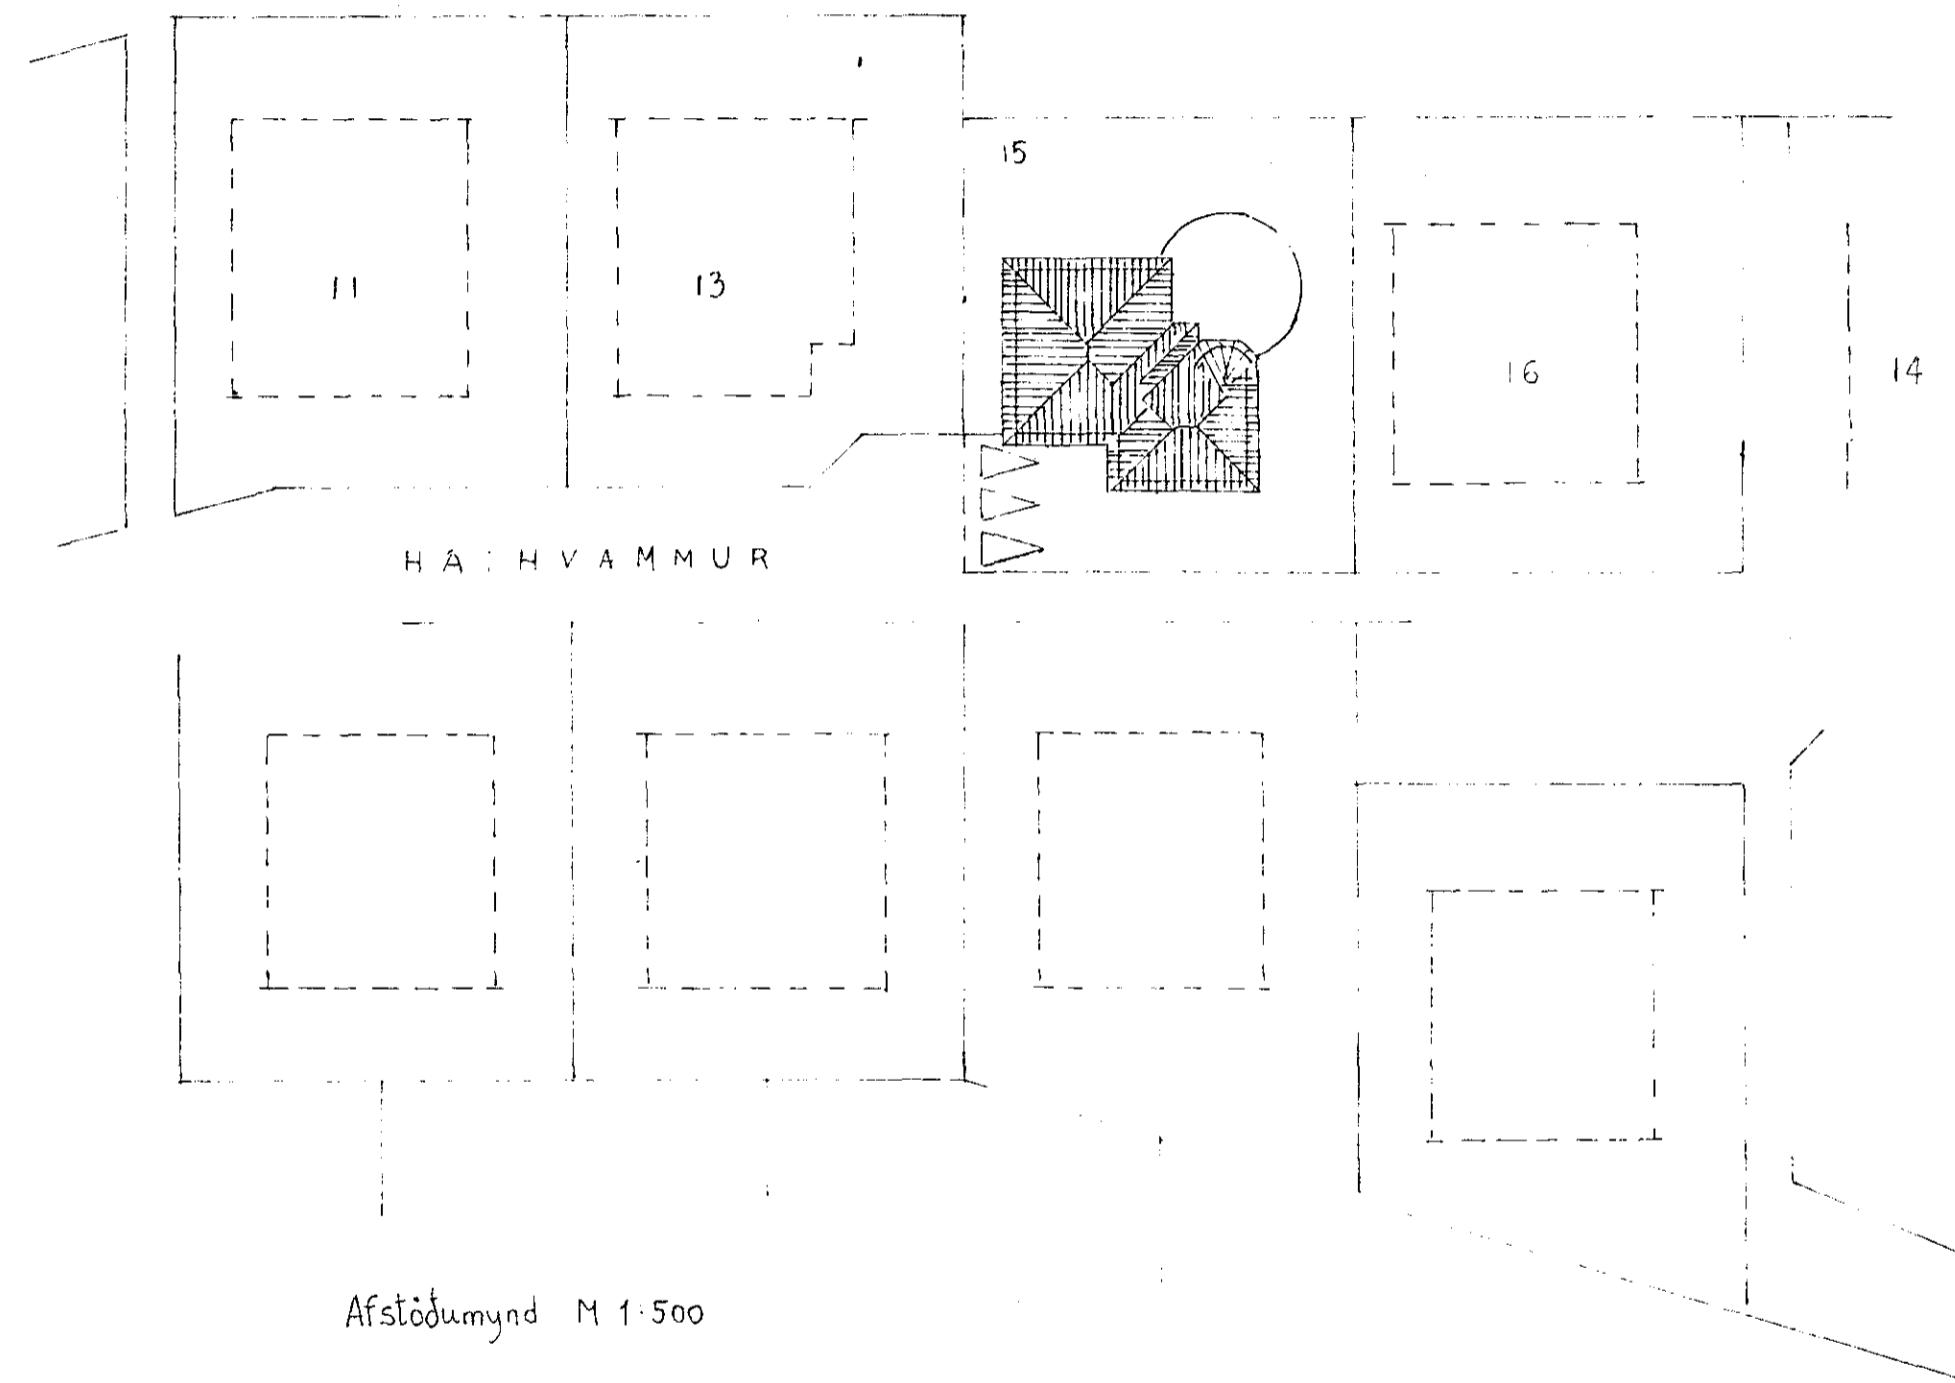


Skurður M 1:100

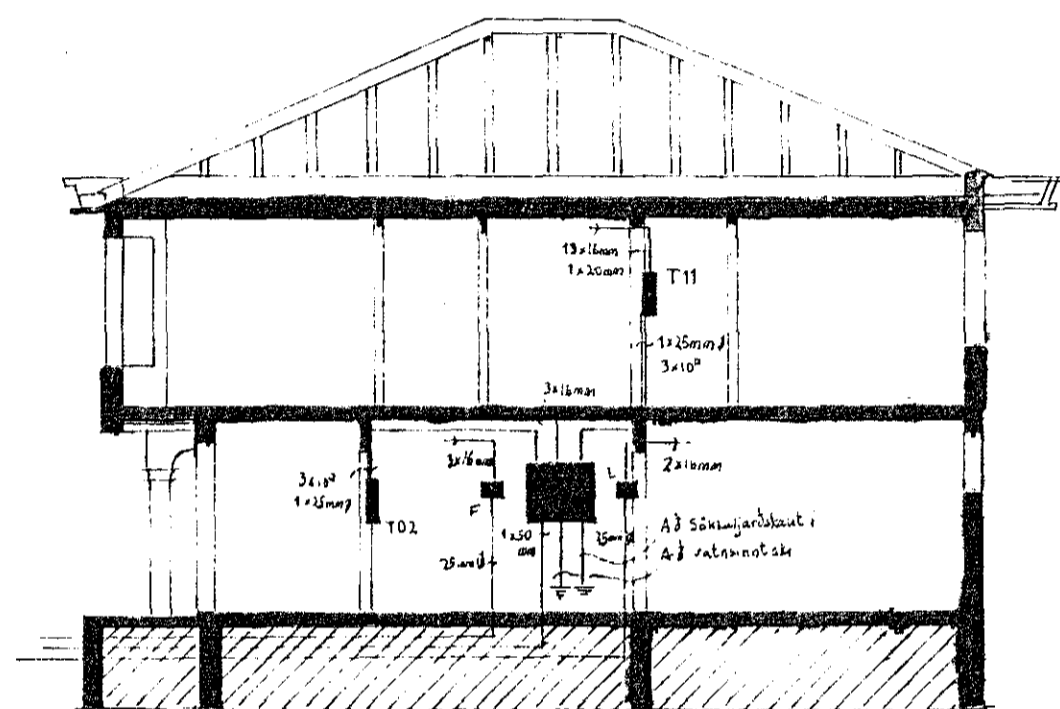

Afstöðumynd M 1:500

ANDRÉS MAGNÚSSON Sími 52253	
bl. 4 af 4	HÁHVAMMUR 15
Teiknad: THL	Snid og afstöðumynd
Hannað: AM	Rafloagn - Lögsp. lögn