

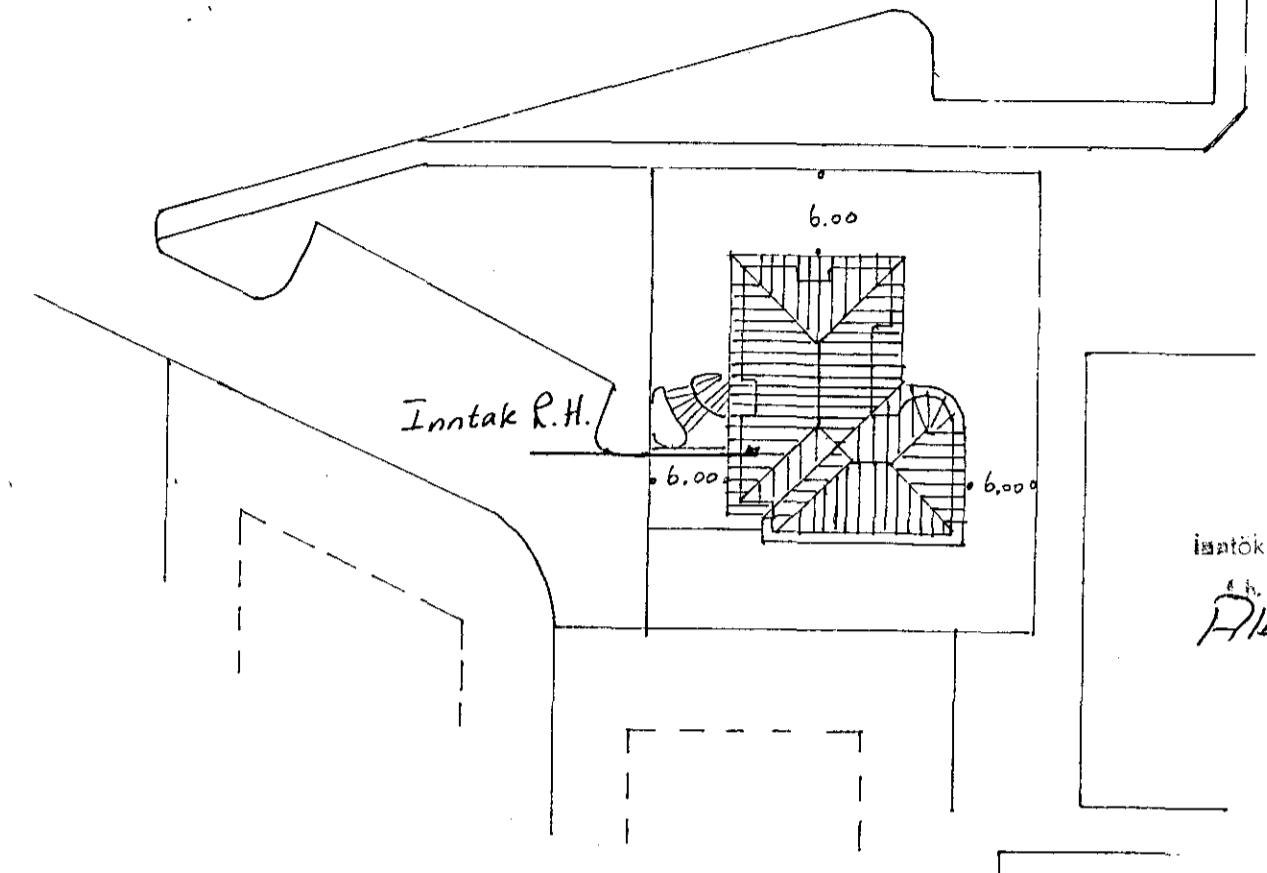


Húsvæta nr. 2893 Teikning nr. 2163
 Samþykkt þ. 26. 8. 1983
 f.h. RAÐVEITU HAFNARFIJÐAR
Jens Guðfrón
 Elfríttsmaður rannsókn

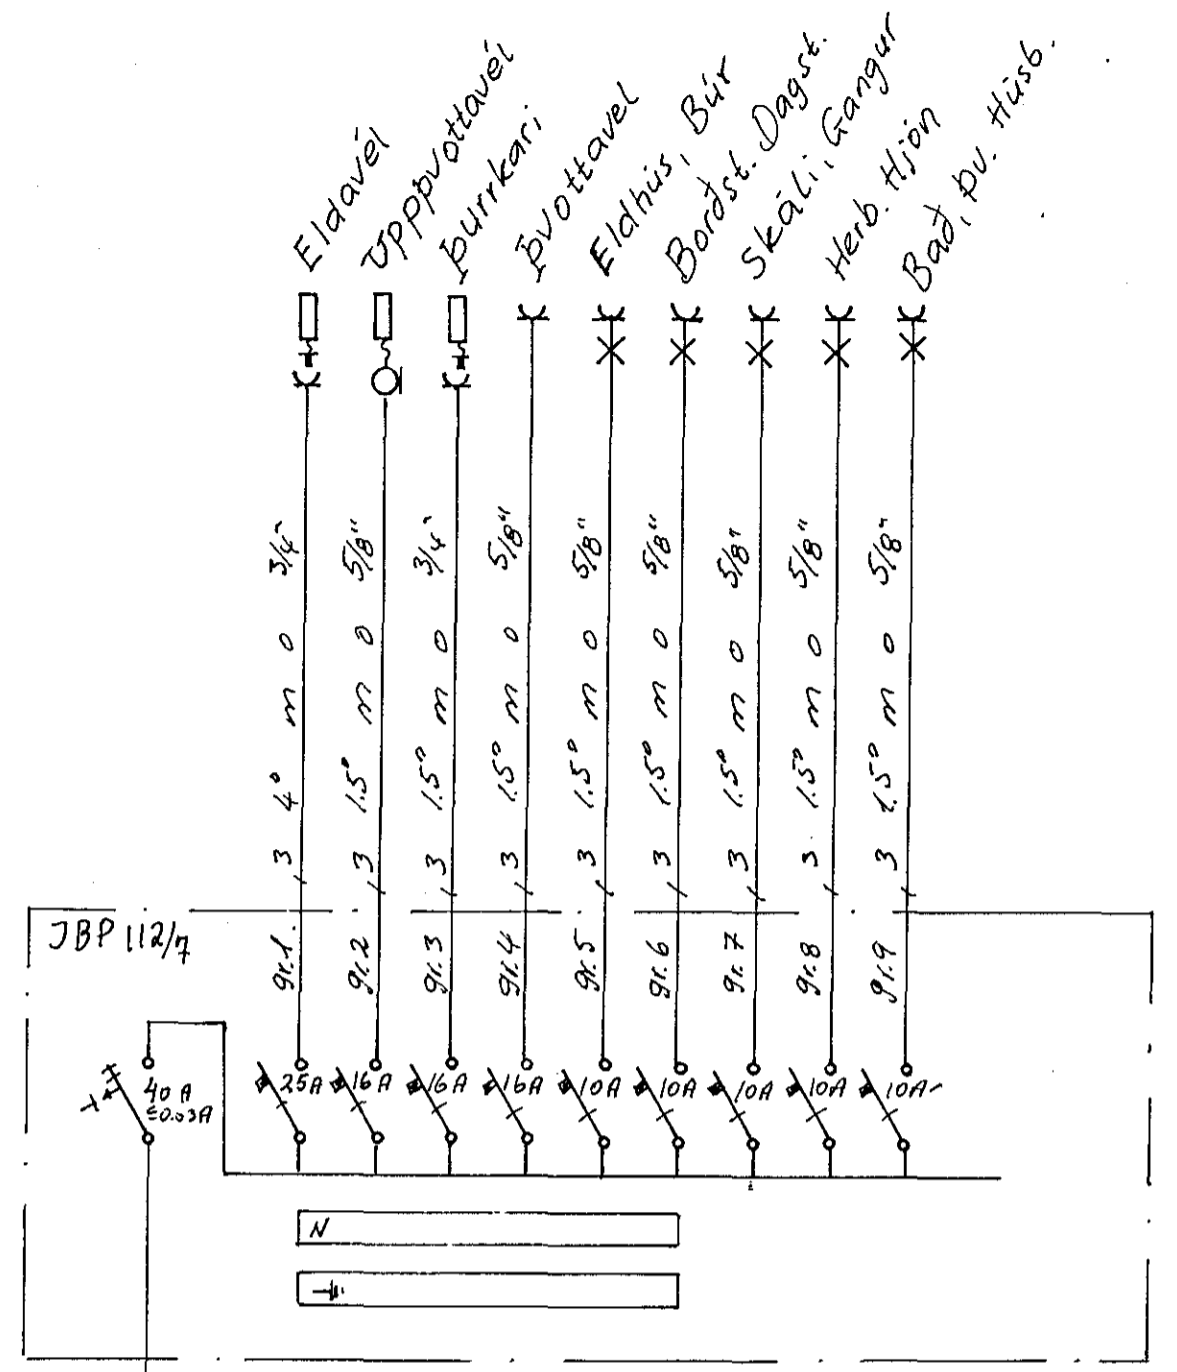


inntök samþykkt 26. 8. 1983
 f.h. RAÐVEITU HAFNARFIJÐAR
Albert Kristjánsson

Afstæða M.1:500

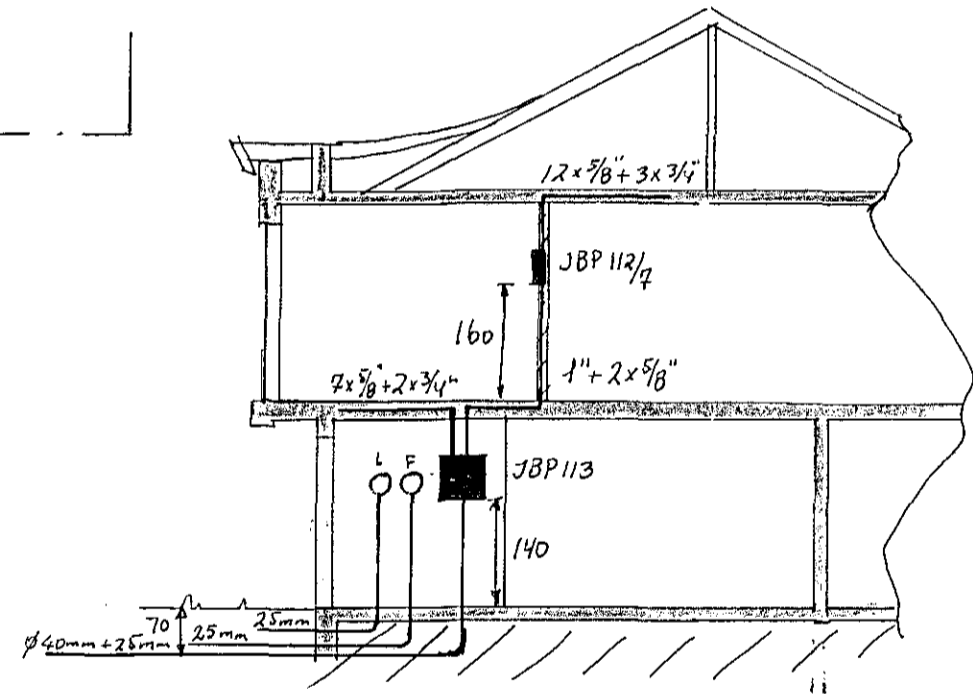

Snið A-A inntak
 M 1:100

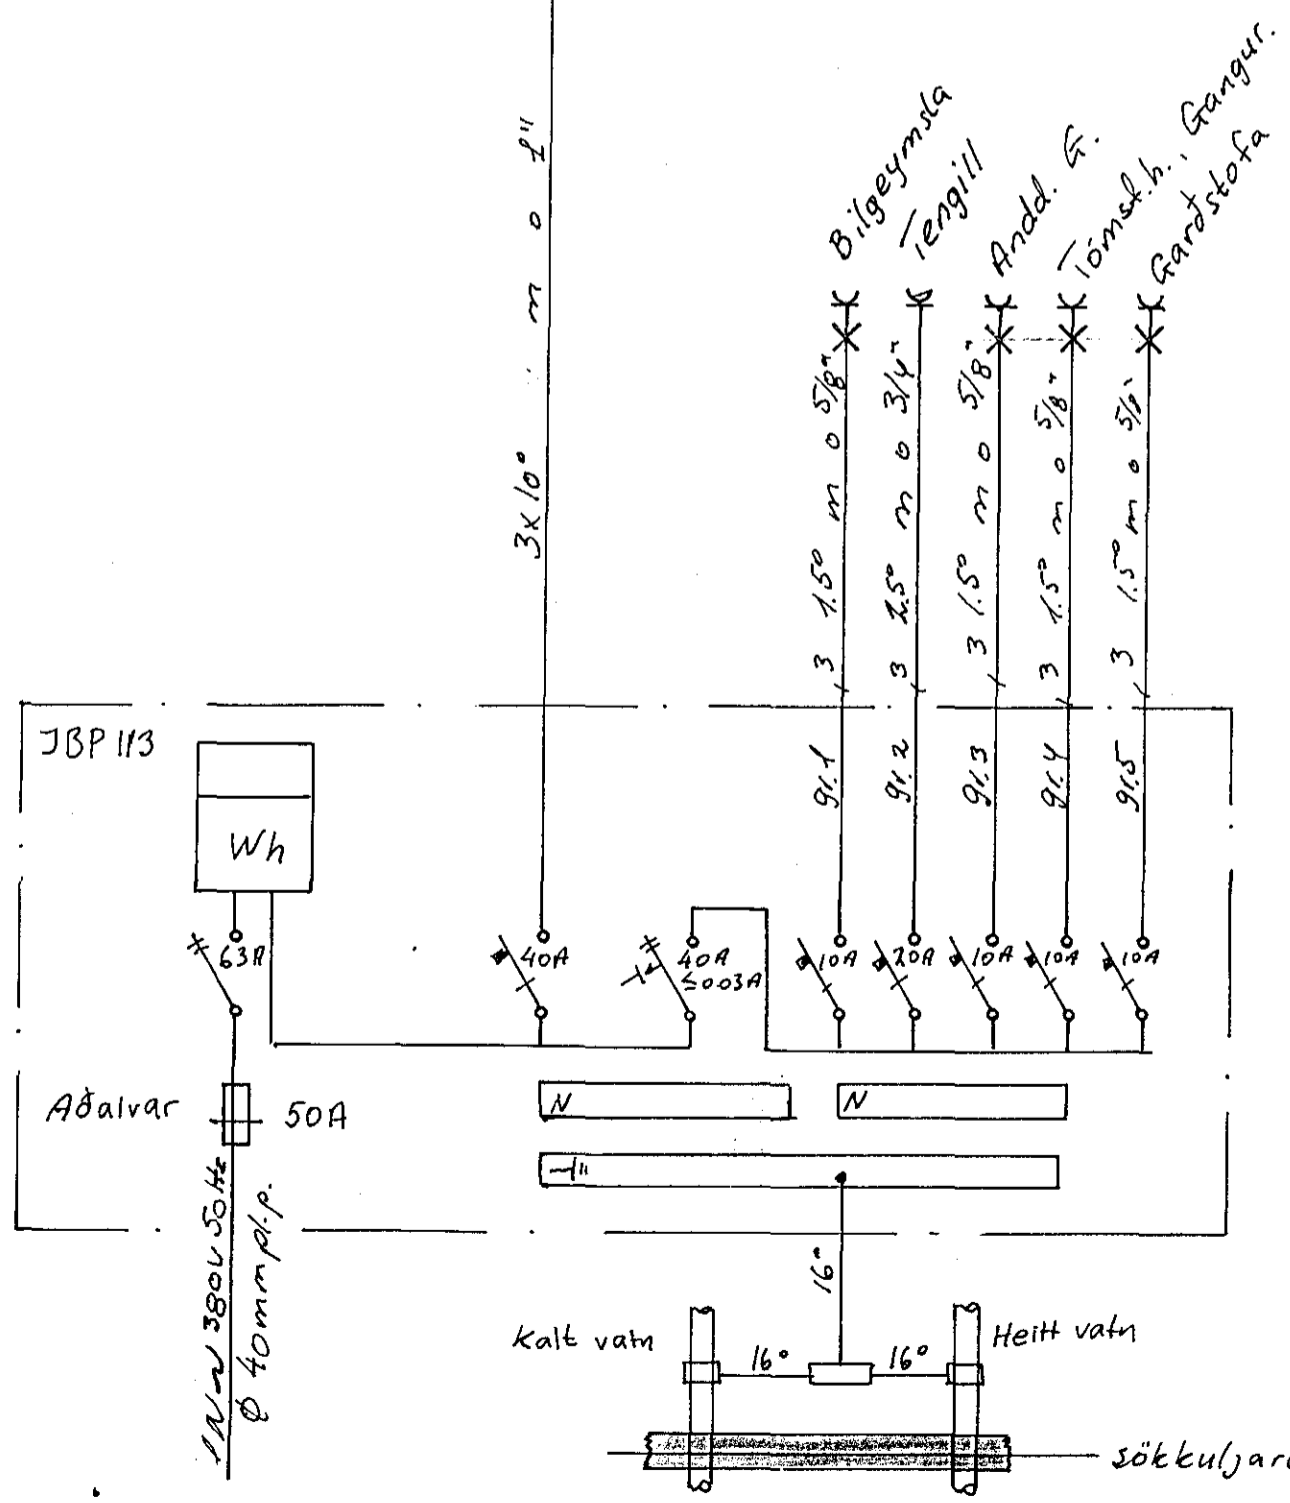

SKÝRINGAR

Lagir eru huldar 5/8" pipulagnir og taugar 3 x 1.5° hæð rofa sé 105 sm.
 Hæð tengla sé 20 sm.
 F=Bæjarsími L=Loftnet D.S=Dyrasími } nema annars sé getið
 Málstraumur rofa og tengla sé 10 A

2163*

HAIHVAMMUR 12 HAFN.	mælikv. 1:100 1:500
	dags. ÁGUST 1981
AFSTAÐA SNIÐ SKÝRINGAR EINLINUMYND	teikn. T.S. bl. 1 af 3
	samþ. Traust Sveinþórn
	teikn. nr.