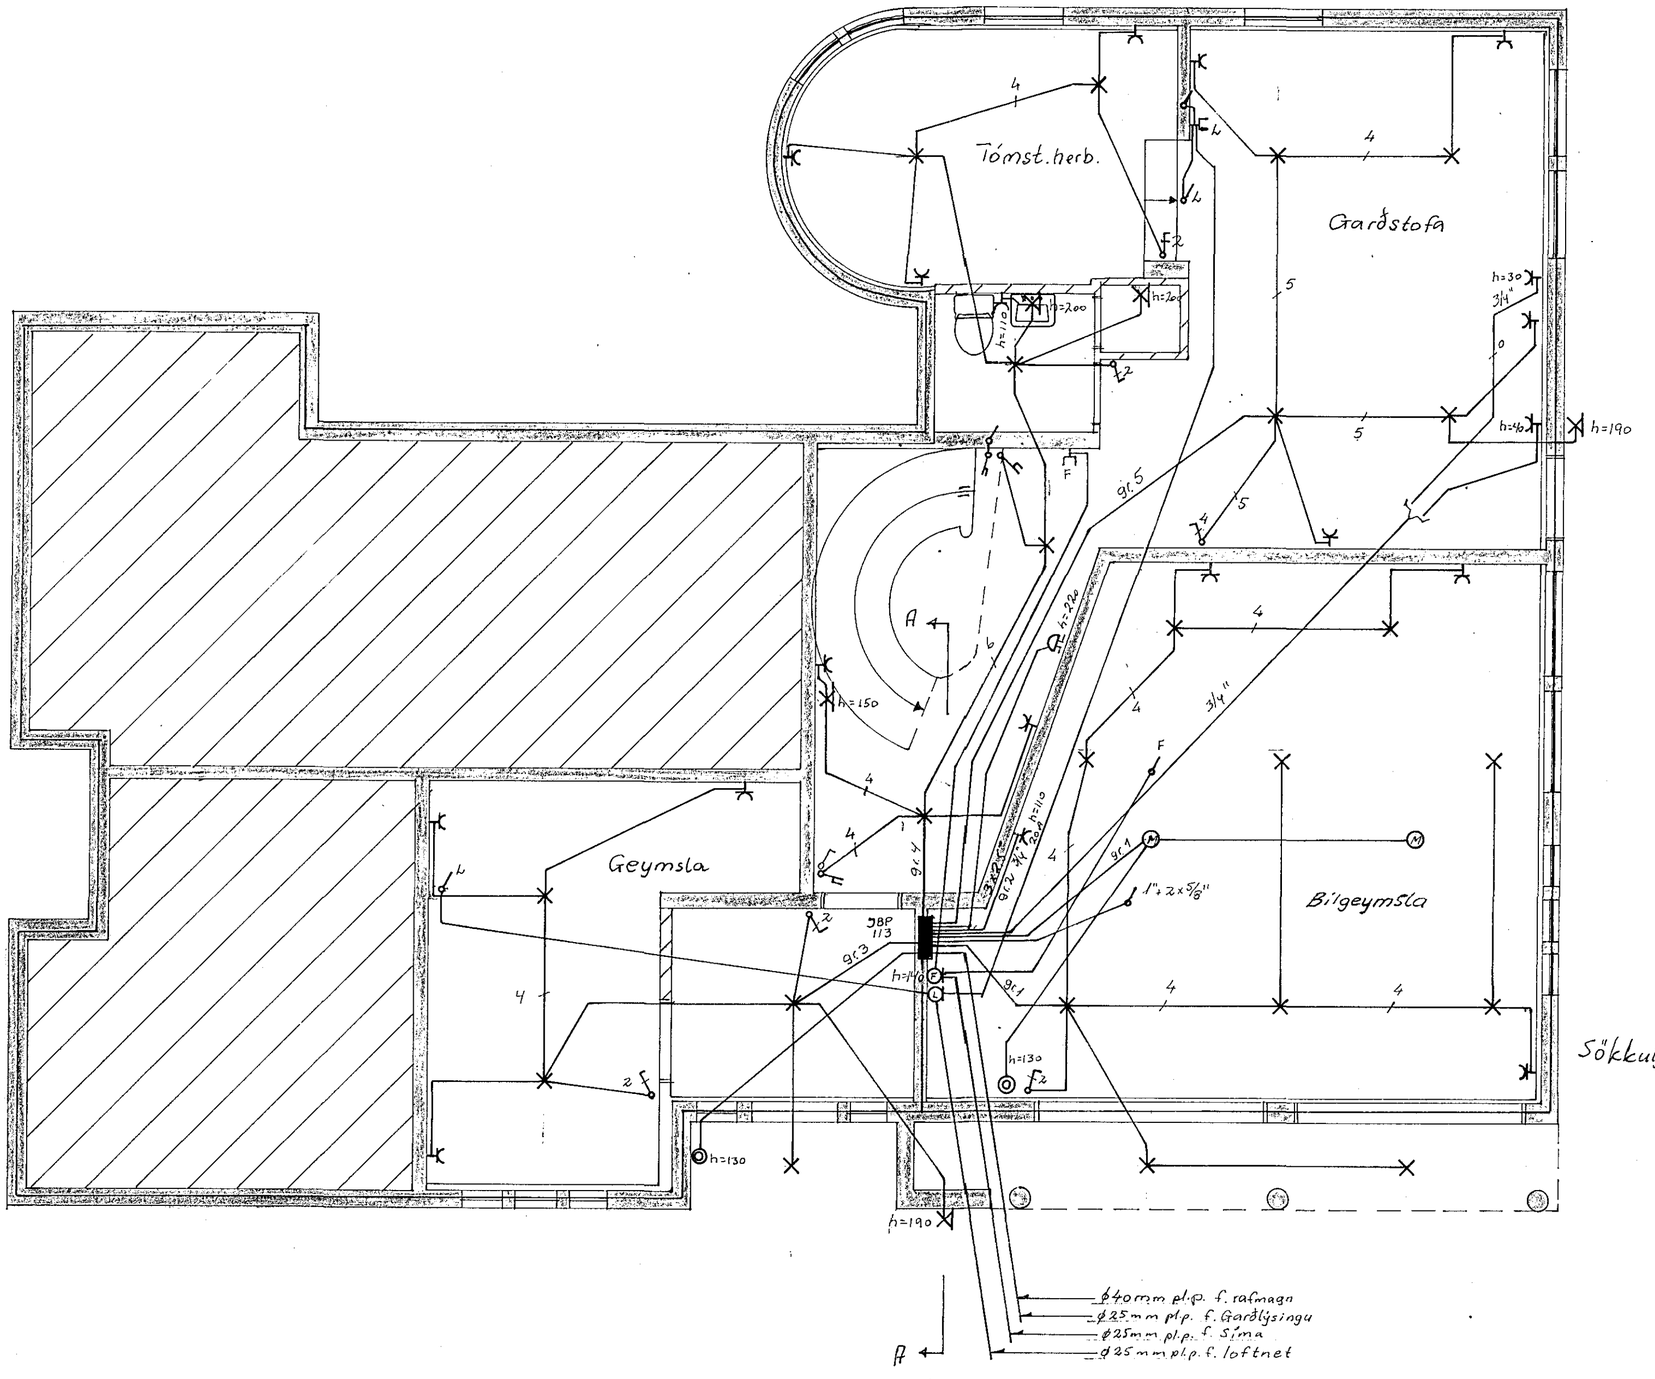

HAIHVAMMUR 12 HAFN.	mælikv. 1:50
	dags. ÁGUST 1981
RAFLÖGN KJALLARA	teikn. T.S. | bl. 2 af 3
	samþ. Teiknistofa Sveinbjörns
	teikn. nr.