
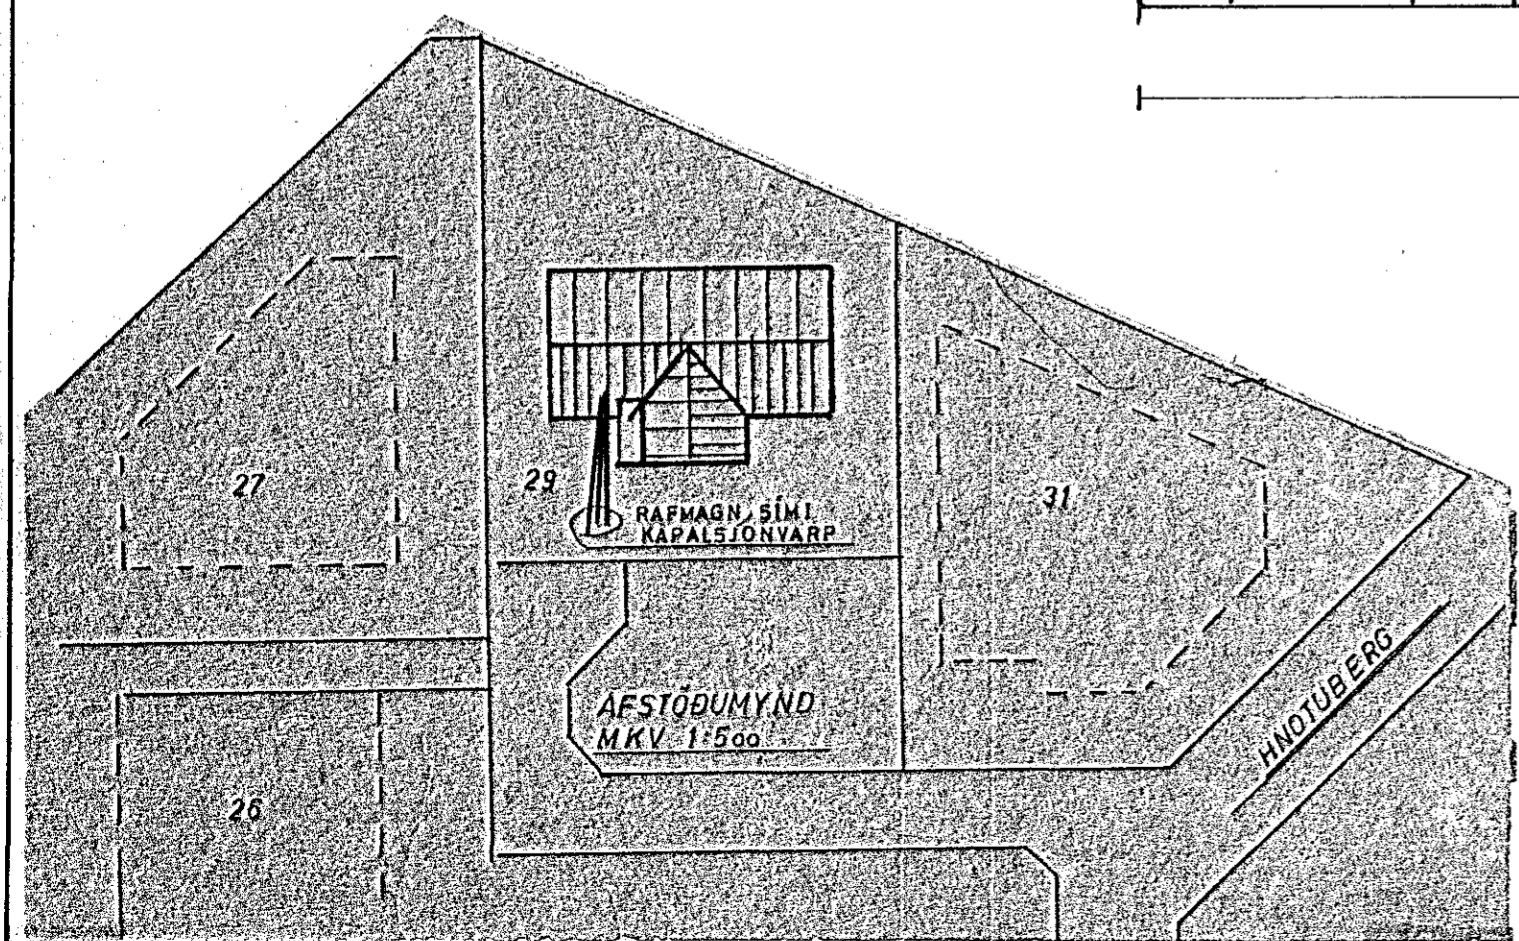


1. Rofar skulu vera 110 sm. frá gólfi.
2. Tenglar skulu vera 20 sm. frá gólfi, nema í eldhúsi þvottahúsi, geymslu og í bílskúr 110 sm.
3. E - eldavél 30 sm. frá gólfi.
4. U - uppþvottavél 60 sm. frá gólfi.
5. S - sími og L - loftnet 20 sm. frá gólfi.
6. B - dyrabjalla 220 sm. frá gólfi.
7. Öll mál eru frá fullfrágengnu gólfi í efri brún á dós.
8. Málhluta lagnar, tækja, lámpa og búnaðar skal jarðbinda vandlega.
9. Sjá nánar tengingu, gildleika tauga og vírun á einlínunmynd.
10. Allar pípur skulu vera úr plasti.
11. Öll tákni eru samkvæmt íslenskum staðli nr. 61.
12. Öll tákni eru táknað og ber að samræma lagnir á staðnum og eftir sérteikningum.
13. Rofar og tenglar skulu vera af sambærilegri gerð.
14. Ganga skal vel og fagmannlega frá lögninni.

Hú sveita nr. 3032 Teikning nr. 2302
 Samþykkt þ. 20-7 1984
 í.h. RAFVEITU HAENARFJARDAR
Jens Eversson
 Eltílitamaður rannla

Inntak samþykkt 27.6. 1984
 í.h. RAFVEITU HAENARFJARDAR
Alfred Þrastósson

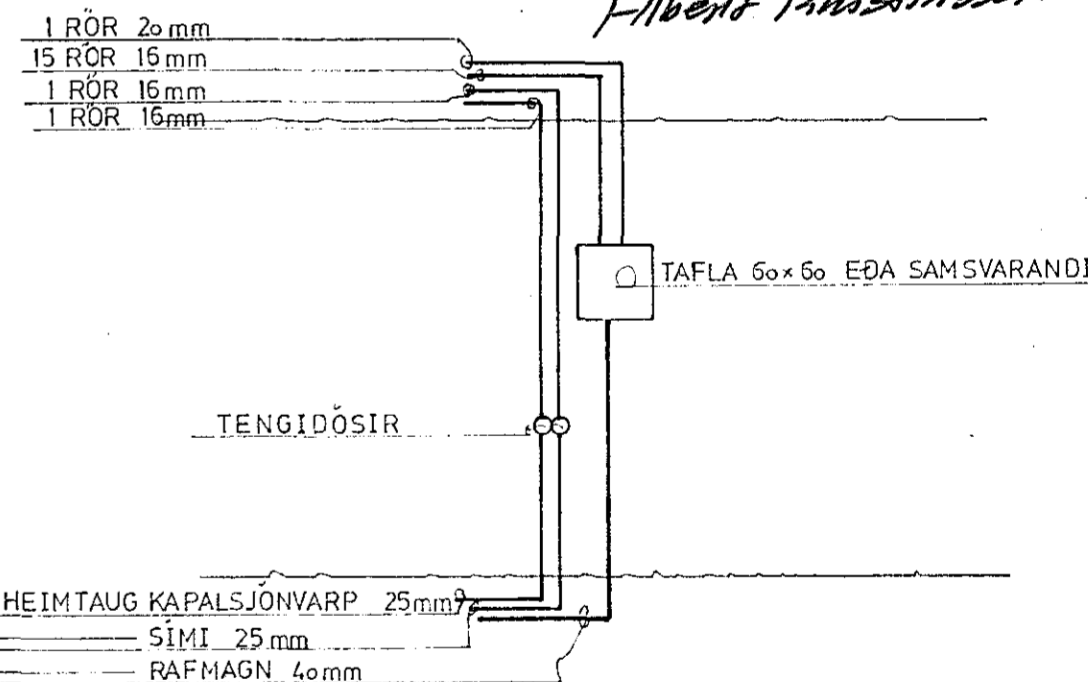

2302
 RAFLÖGN

HNOTUBERG 29 HAFNAFIRÐI



TEIKNING NR.: 131-84 1 AF 5
 DAGSETNING: MAÍ 84
 BREYTT:
 KVARDI: 1:50
 TEIKNAD: ÞRAGIÞÓE