


Málstraumur rofa og tengla sé 10 A.
 Lagnir séu utánliggandi 3 x 1,5q N Y M.
 Hæð rofa og tengla sé 110 cm.
 Hæð tengla við borð sé 40 cm.
 Hæð veggjósna sé 180 cm.
 Tenglarennna sé ofan við kerfisloft.
 Jarðbinda skal áltenglarennur með 6q.
 Útiskilti sé við þakbrún.

—□ = Simi og tölvur

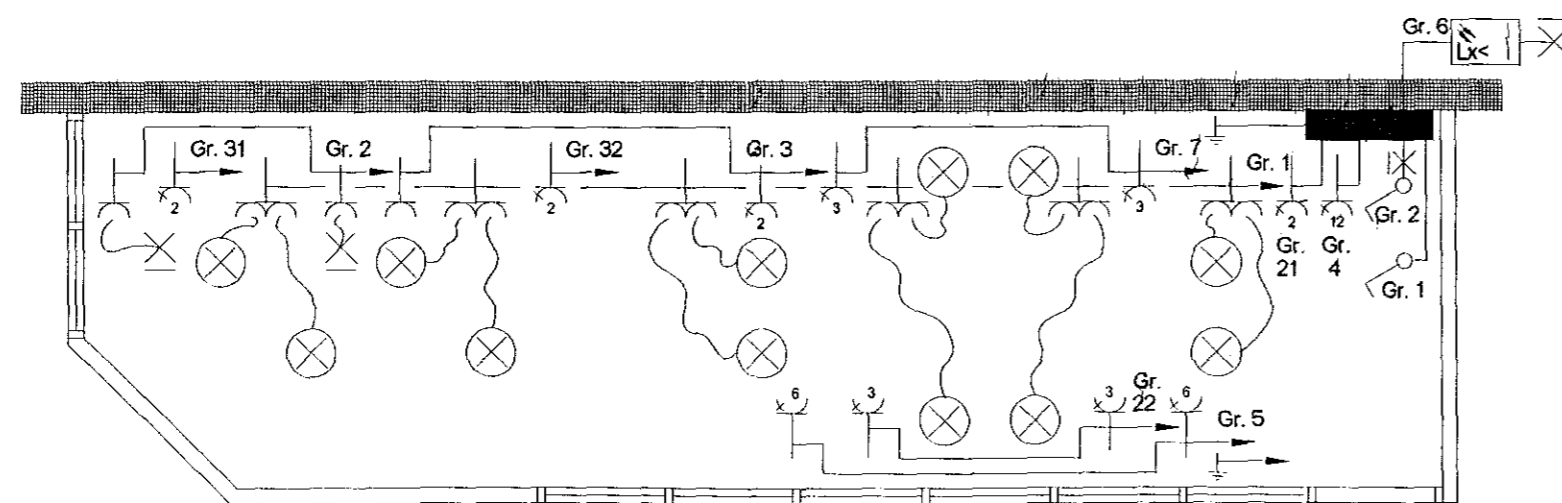

Hólshraun 1 b Hafnarfirði Sparisjóður Hafnarfjarðar

Raflögn

Eiríkur Rúnar Þorvarðarson

Löggiltur rafverktaki

kt. 130159-5089

V. sími: 565 3245 H. sími: 565 1245

G S M 898 4370 Bóðtæki 845 8543

Netfang: eirikurrunar@islandia.is

Hannað

Kvarði 1 : 50

Blað 1 af 2

Neysluv. Rafv. Hafnarf.

Dags 21 / 06 / 98

Dags br.

Dags br.

2101.