


Málstraumur rofa og tengla sé 10 A.
 Pípur séu 16 mm og vír 1,5 q
 eða utanálggjandi 3 x 1,5 q N Y M.
 Hæð tengla sé 110 cm.
 Hæð tengla við tölvur sé 70 cm.
 Hæð kappaljósa sé 145 cm.
 Jarðbinda skal loftræstikerfi með 6 q.

Nema annas sé getið.

S = sími
 T = tölvur

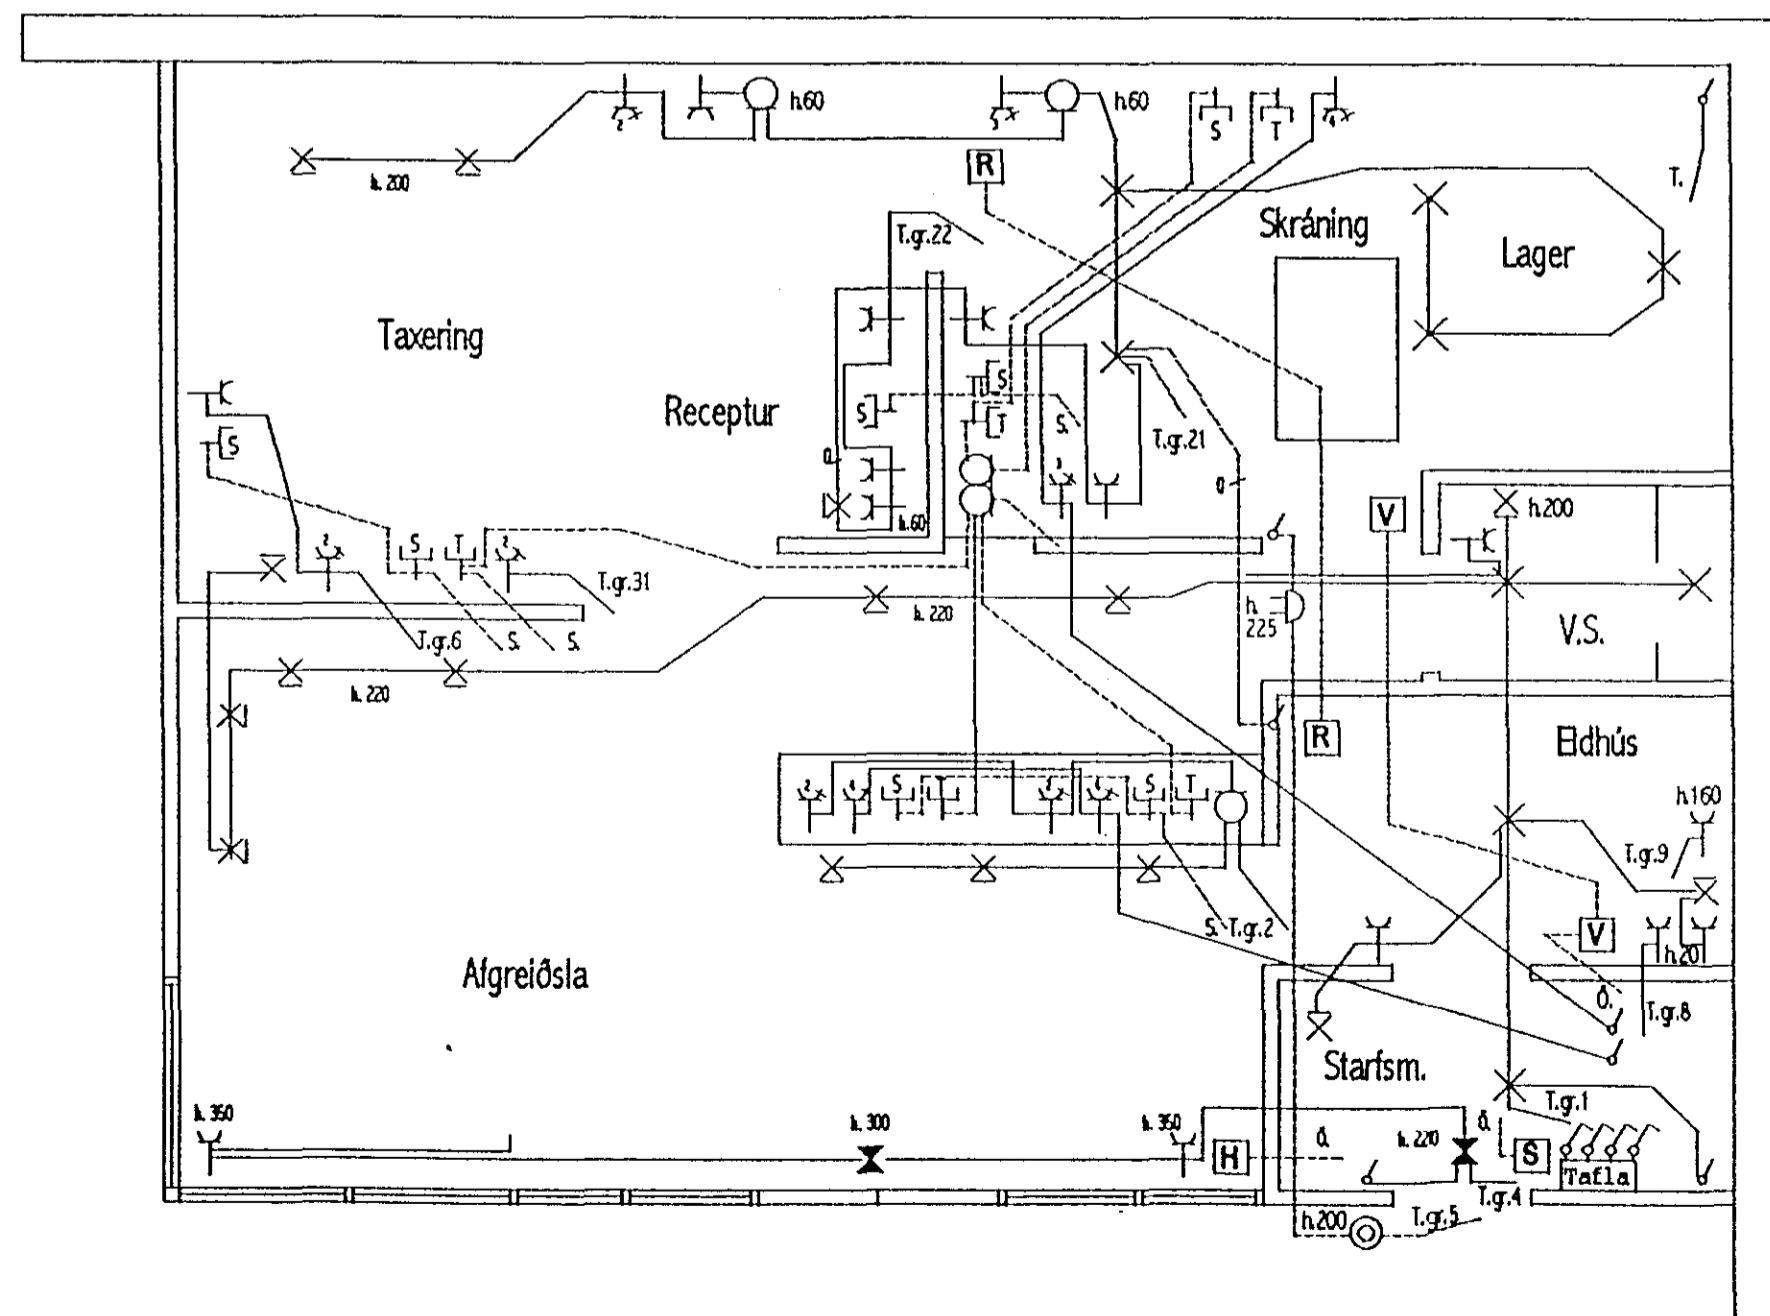

Hólshraun 1 b Hafnarfirði Fjarðarkaupspótek

Raflögn

Kvarði 1 : 50

Eiríkur Rúnar Þorvarðarson

Blað 1 af 2

lögiltur rafverktaki

V.sími 565 3245 H.sími 565 1245

G.S.M.898 4370 Boðt. 845 8543

Neysluv. Rafv. Hafnarf.

Hannað

Breyting nr. 1

Dags 18 / 05 / 97

Dags br.

2101.