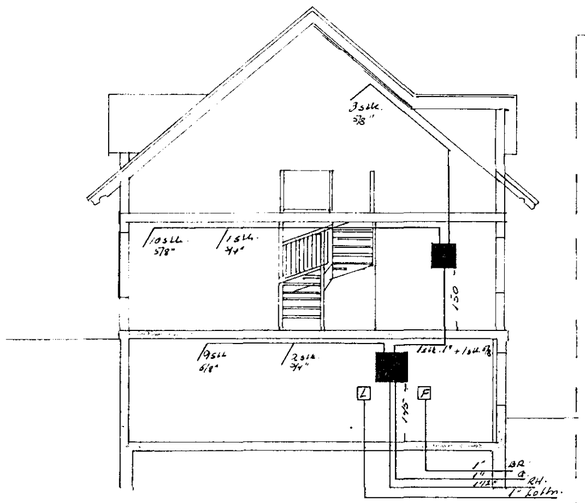

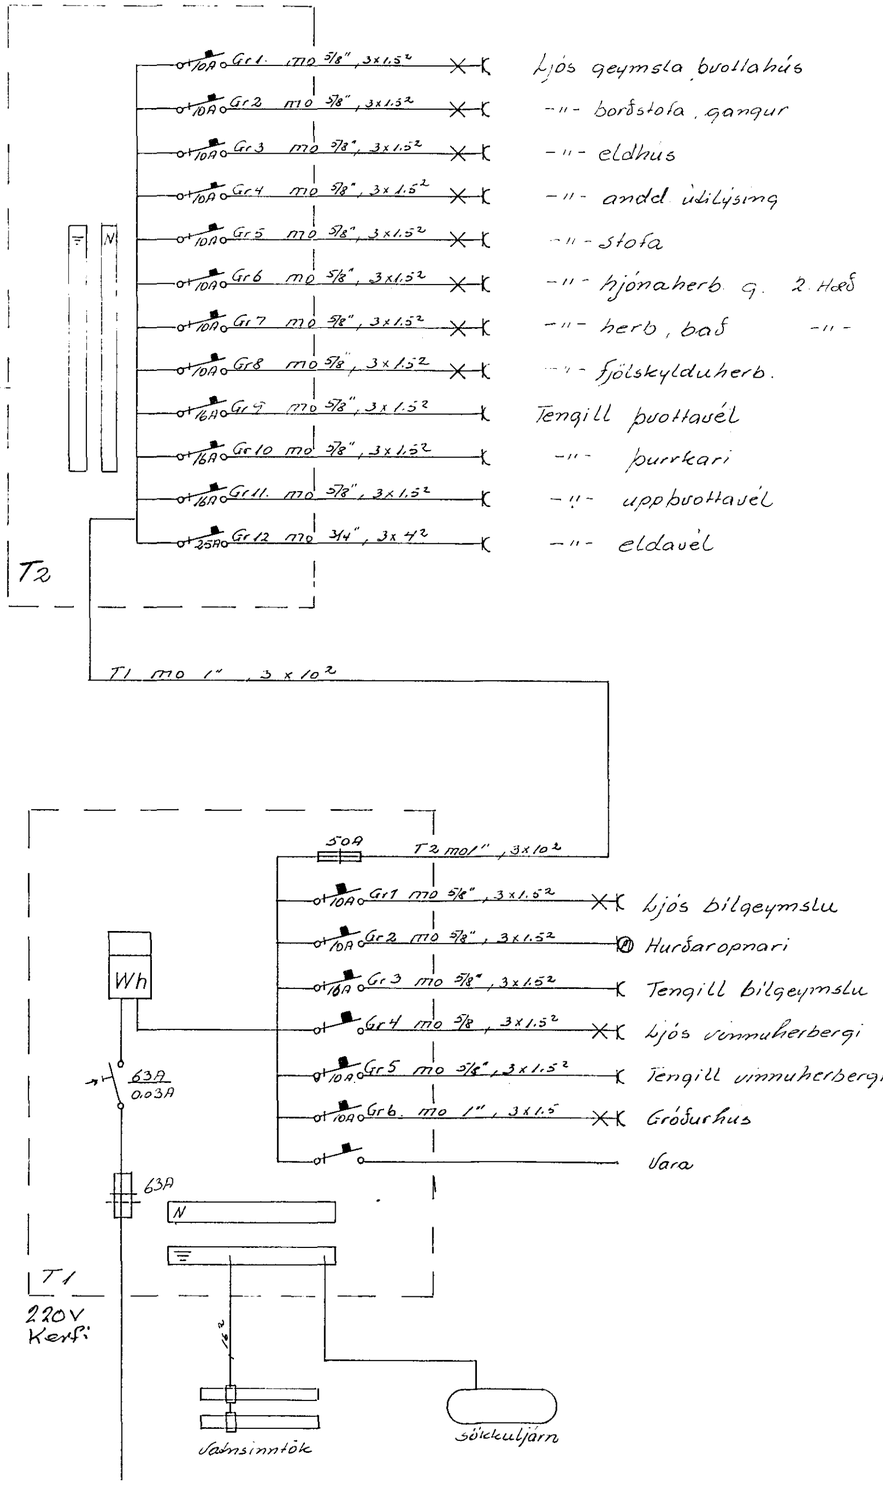

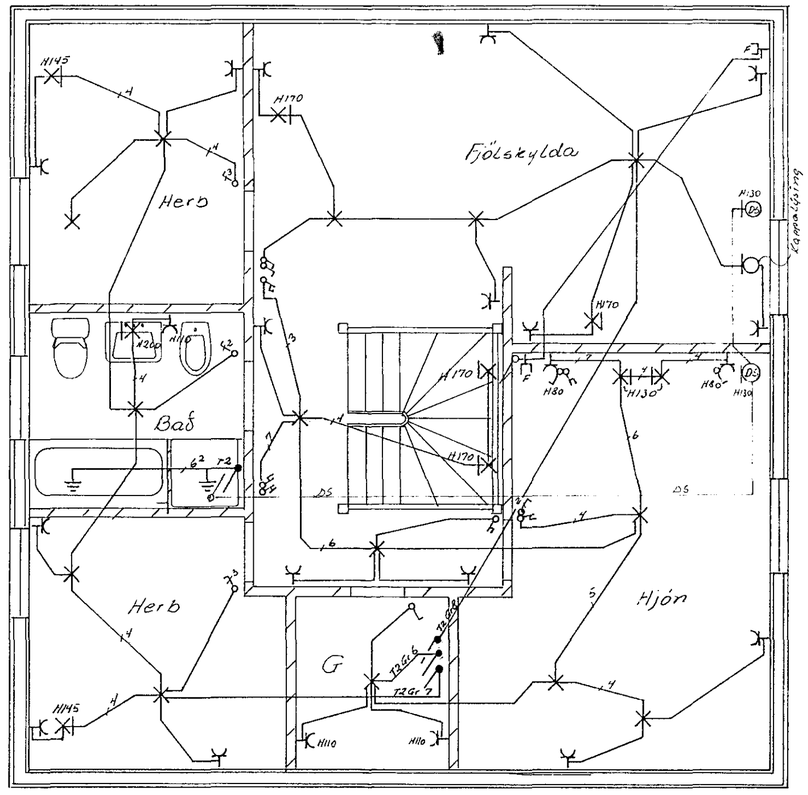

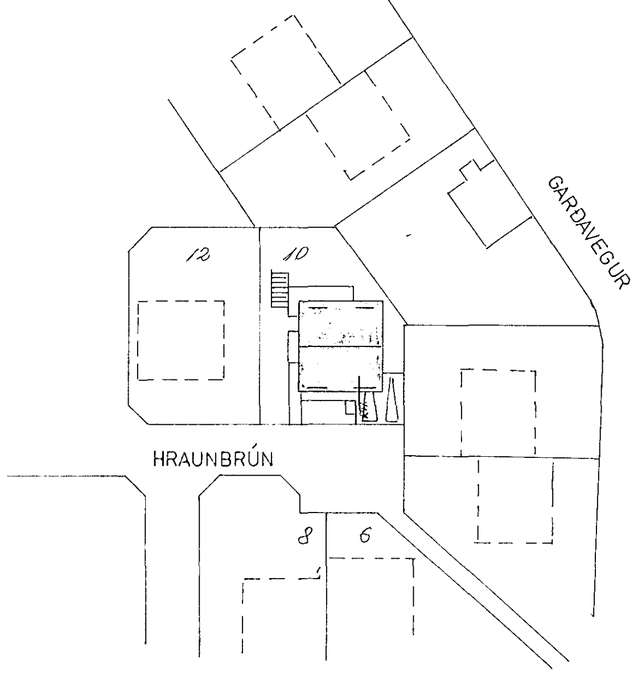

HRAUNBRÚN 10	
RAFLAGNATEIKNING AFSTÖÐU EINLÍNU	M 1 : 50
OG SNIÐ MYNDIR TEIKN NR 032	BL 2 AF 2
JÓN OG JENS S 54160 OG 52829	T 04 83