Húsveita nr. 2867 Teikning nr. 2138
Samþykkt þ. 18-4 1983
f.h. RAFVEITU HAFNARFJARÐAR
Eftirlitsmaður raflagna

samþykkt 15.4. 1983
Albert Kristinsson

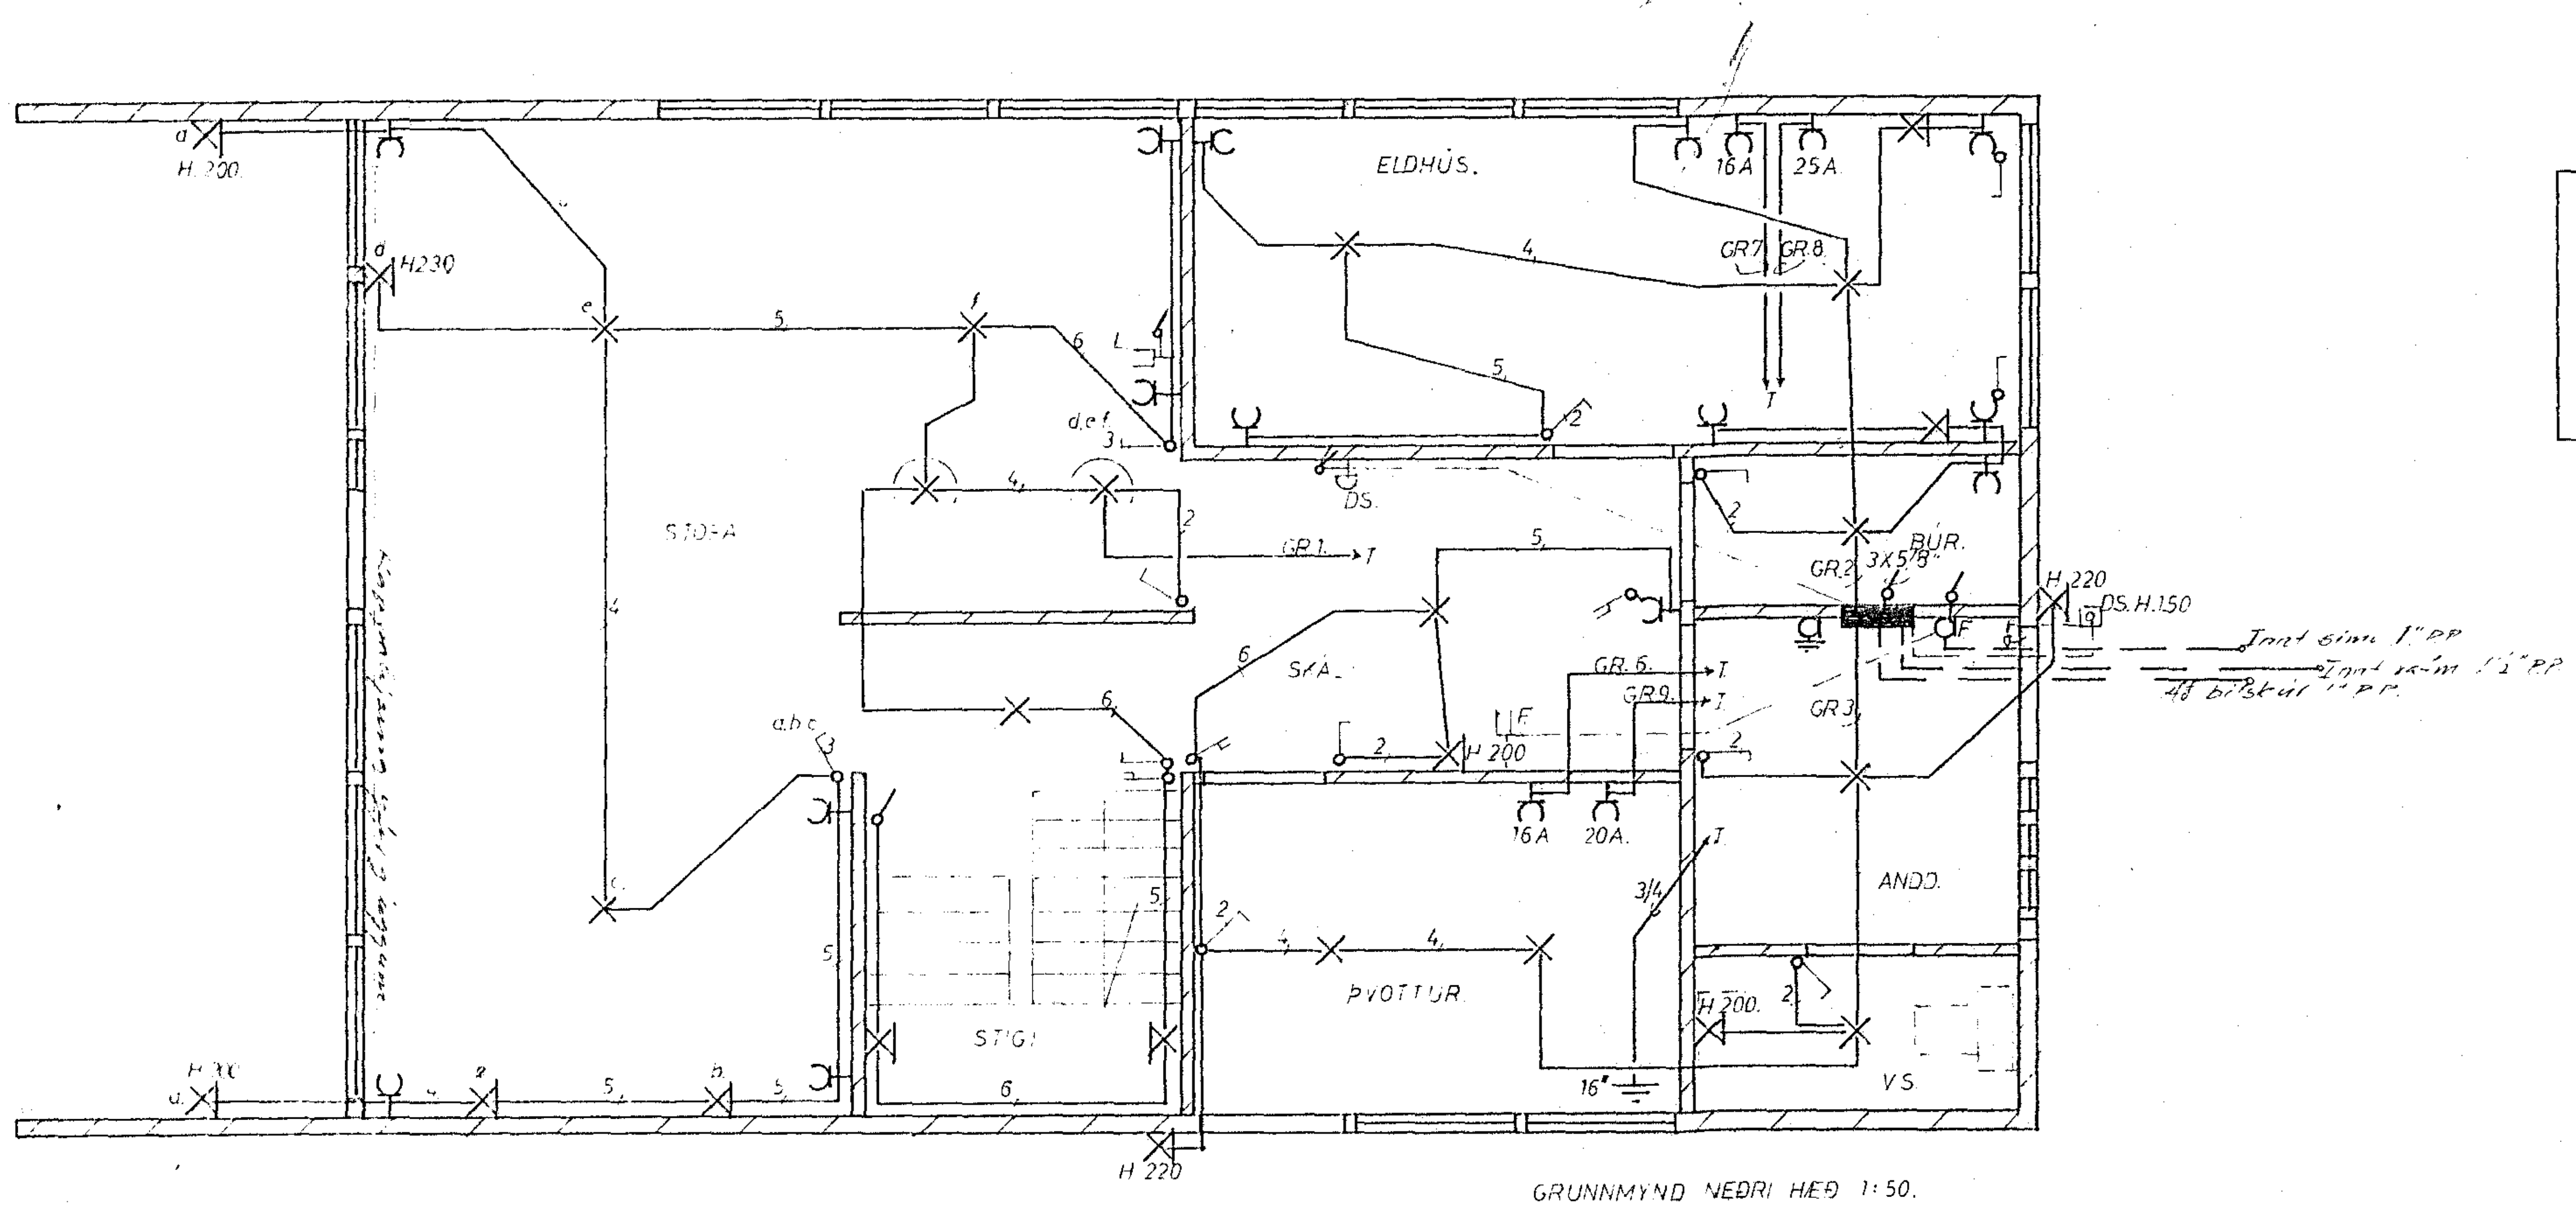

GRUNNMYND NEÐRI HÆÐ 1:50.

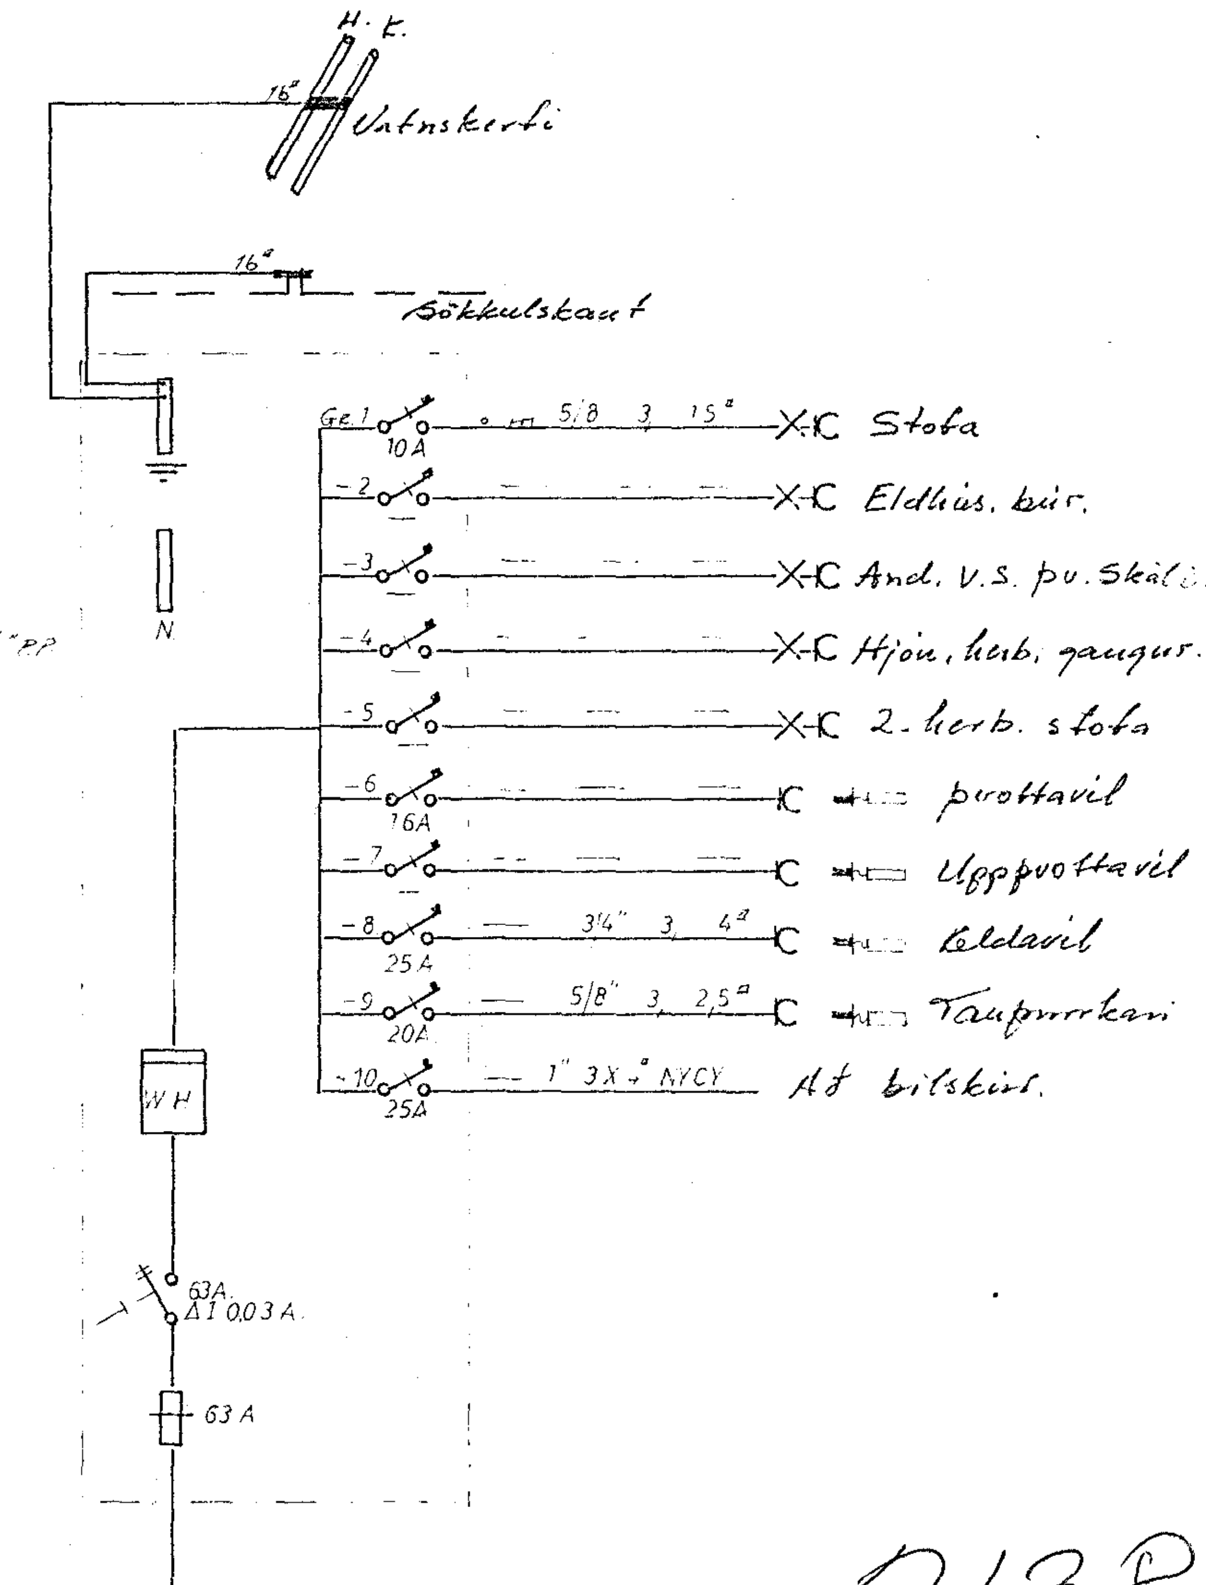

Skýringar
Rör séu 5/8" plaströr idregin 3x 1,5² plastein taugum.
Allar dósir séu úr plasti. Töflukassi sé TBP 113, eða sambærilegur. Málstraumur rofa og tengla sé 10A
Mál af milliveggjum takist af smíðateikningu.
Öll mál eru [illegible] frá fullfrágengnu gólfi.
Hæð rofa [illegible] 110 Hæð tengla sé 20 í stofum,
110 annarsstaðar nema í eldh. og uppþv.vél 30
DS [illegible]
[illegible]
[illegible]
[illegible]
[illegible]
[illegible]

2138

Rafþónnun s.ó. Selfossi.	Bl. 1.
HRAUNTUNGA 10. HAFNARFIRÐI.	Kv. 1:50.
	Teikn. [illegible]
RAFLÖGN.	Dags. Arr. 83
[illegible] sími 99-1[illegible]	[illegible]