



Húsvélti nr. 3043 Teikning nr. 2313
 Samþykkt þ. 1. 3. 1984
 l.h. RAÞVEITU HAFNAFIRÐAR
Albert Þrastinson
 Eftirlitssáur rannsókn

Inngið samþykkt 17.10.1984
 l.h. RAÞVEITU HAFNAFIRÐAR
Albert Þrastinson
 NEMA ANNARS SE GETIÐ

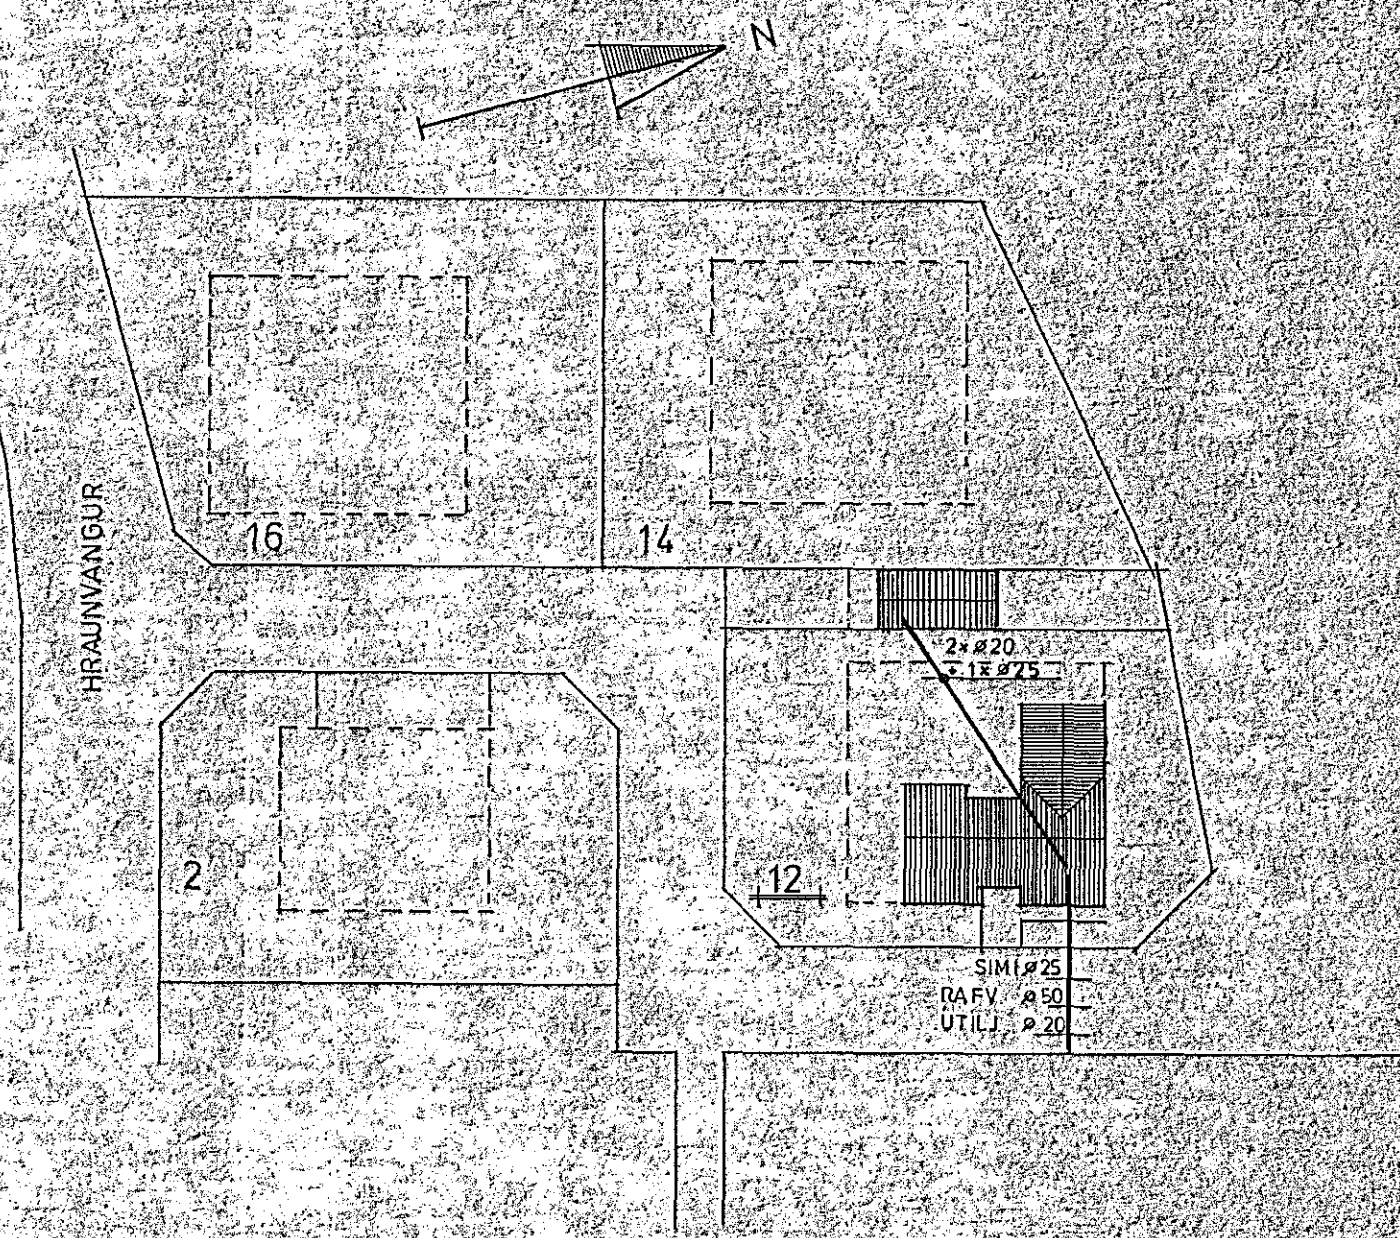

AFSTÖÐUMYND 1:500

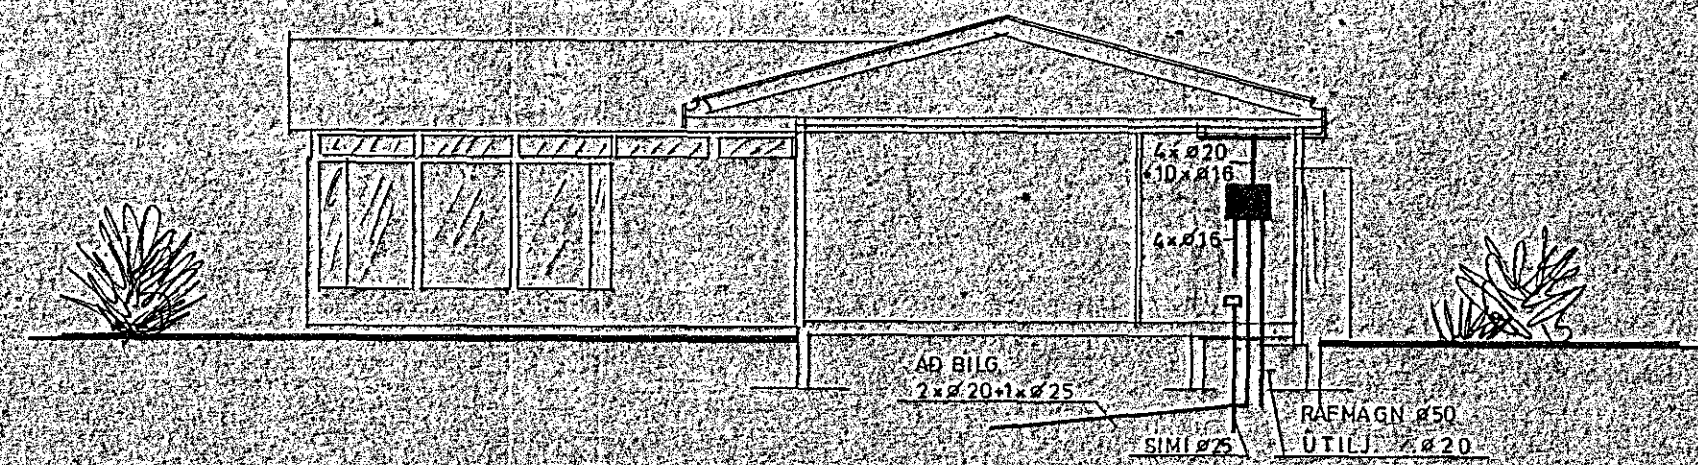

SNID 1:100

ALMENNAR SKÝRINGAR

1. PÍPUR SKULU VERA 16ø PLASTPÍPUR OG VIR 3x1,5^e
2. MALSTRAUMUR ROFA OG TENGLA SKAL VERA MINNST 10A.
3. ROFAR SKULU VERA 100 CM FRA GÖLFI.
4. TENGLAR SKULU VERA 15 CM FRA GÖLFI.
5. MAL ERU FRÁ FULLFRAGENGNU GÖLFI EÐA ÖEINANGRÖÐUM VEGG Í MIÐJA DÖS EÐA UR MIÐRI DÖS Í MIÐJA DÖS.
6. ÞAR SEM PÍPUR ERU LAGÐAR HLÍÐ VIÐ HLÍÐ SKAL HAFA BIL Á MILLI ÞEIRRA ÞANNIG AD STEYPA GETI AÐVELDLEGA RUNNIÐ Á MILLI.
7. MALMHLUTA LAGNAR, TÆKJA, LAMPA OG BÚNADAR SKAL JARDBINDA VANDLEGA.
8. BINDA SKAL SAMAN VATNSPIPU NIÐURFALLSRÖR OG BADKAR TIL SPENNUJÖFNUNAR MEÐ 6^e EIRVÍR.
9. TIL SNERTISPENNUVARNAR SKAL NOTA LEKA STRAUMSROFA OG TVÖFALDA EINANGRUN FYRIR FRAMAN HANN EN NÚLLUN OG LEKA STRAUMSROFA ÞAR SEM ÞAÐ ER HEIMILT.
10. SJÁ NÁNAR TENGINGU, GILDLEIKA TAUGA OG VÍRUN Á EINLÍNUMYND.
11. SANNREYNA SKAL UPPGEFINN VIRA OG PÍPUFJÖLDA.
12. ÖLL TÁKN ERU TÁKNRÆN OG BER AD SAMRÆMA LAGNIR AD TÆKJUM EFTIR AÐSTÆÐUM Á STAÐNUM OG EFTIR SÉRTEIKNINGUM.
13. ROFAR OG TENGLAR SKULU VERA AF SAMBÆRILEGRI GERÐ.
14. ÖLL TÁKN ERU SAMKVÆMT ISLENSKUM STAÐLI NR. 61.
15. GANGA SKAL VEL OG FAGMANNLEGA FRÁ LÖGNINI.

2313

FLOKKUN TEIKN NR.	HRAUNVANGUR 12, HAFNAFIRÐI
VERK BLAÐ FRH BL.	AFSTÖÐUMYND SNID OG SKÝRINGAR
KVARDI 1:500 1:100	
HANNAÐ TEIKNAD YFIR / JA / NEI	
AKUREYRI SEPT/82	
<i>Albert Þrastinson</i>	RAFTAKN h.f.
	GLEHARGÖTU 34 600 AKUREYRI S. 90/24706