


Samþykkt 25/7 1984  
 VEGNA FULLNADARFRÁGANS  
 Albert Jónsson  
 f.h. Rafveitu Hafnarfjarðar

Inntök samþykkt 12.12.1986  
 f.h. RAFVEITU HAFNARFJARÐAR  
 Albert Jónsson

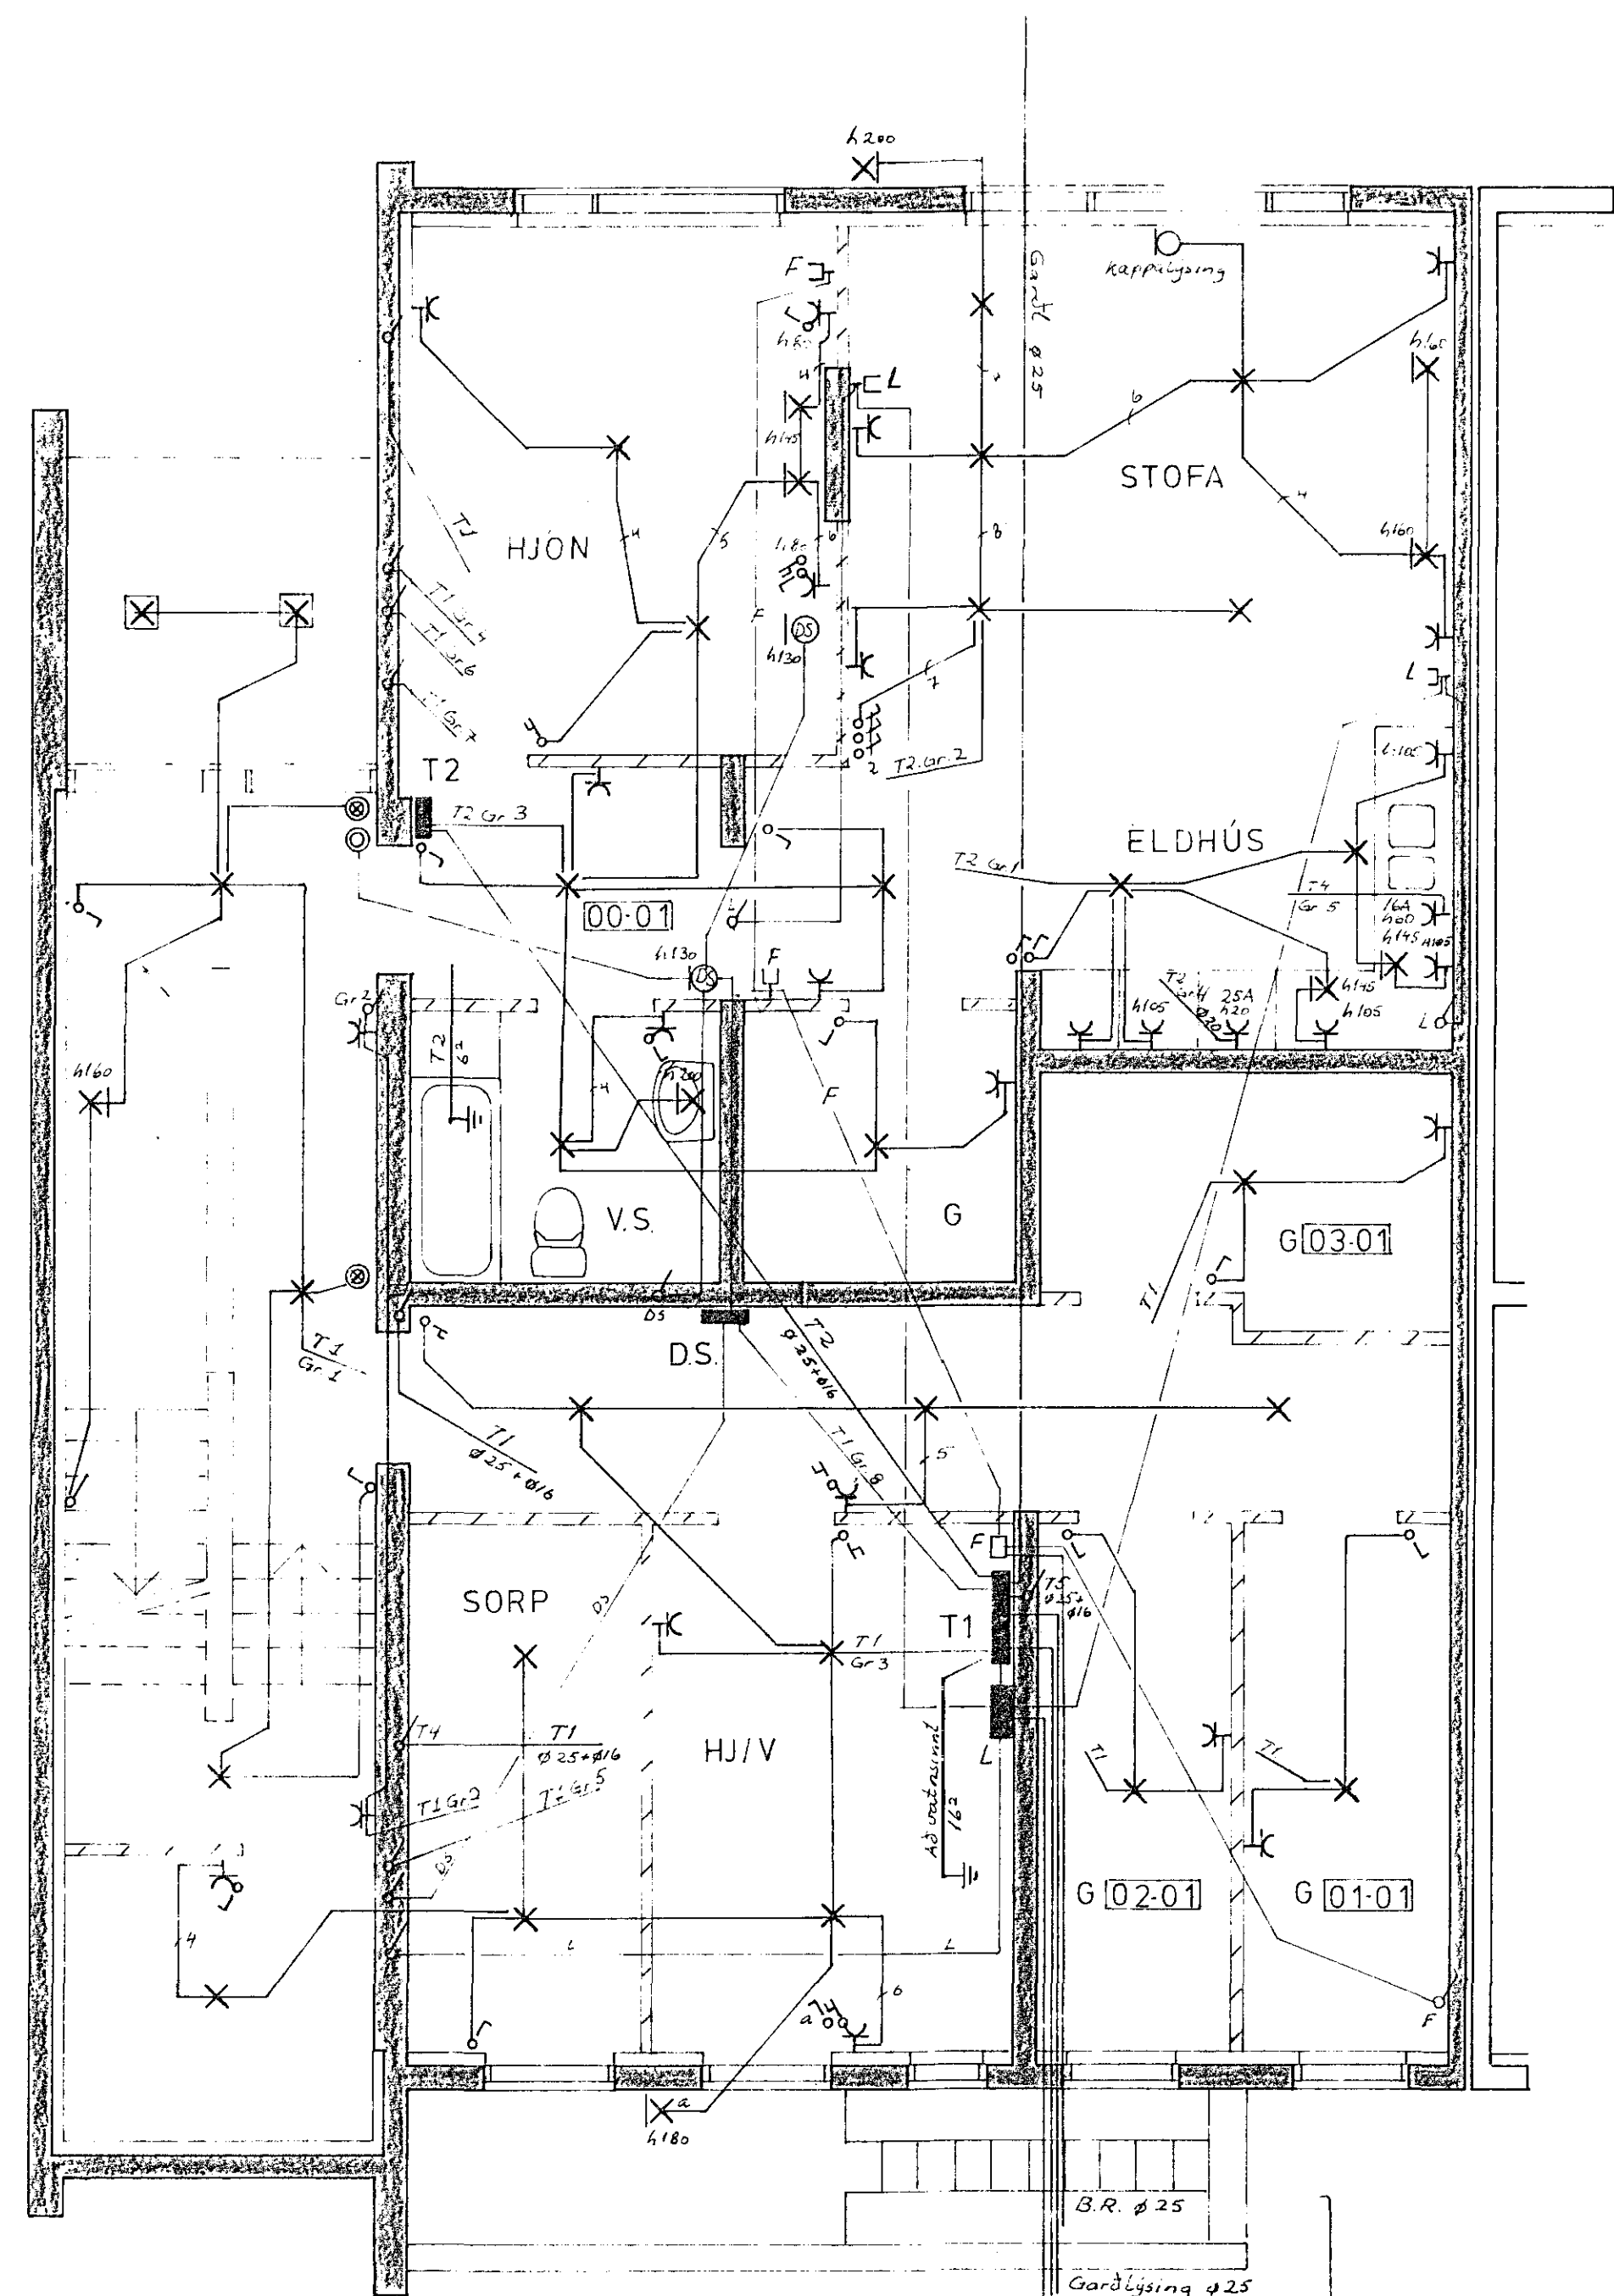

TEIKNING NR. 2304 x

NR.	BREYTING	DAGS	BR.
<b>HVAMMABRAUT 16</b>			
GRUNNMYND KJALLARA RAFLÖGN		HANNAÐ	79H/
		TEIKNAD	79H.
		DAGS	06 83
		BLAD	2 AF 8
		KVARÐI	150
		VERK NR.	043

Fou 09 1000 3 54160 09 52829