


Húsveita nr. 2866 Teikning nr. 2137
 Samþykkt þ. 8-4 1983
 f.h. RAÞVEITU HAÞNARFIARÐAR
Jóno. Guðm. Þorsson
 Eftirlitsmaður rættlegra

löntöl samþykkt 8.14. 1983
 f.h. RAÞVEITU HAÞNARFIARÐAR
Filbert Músson

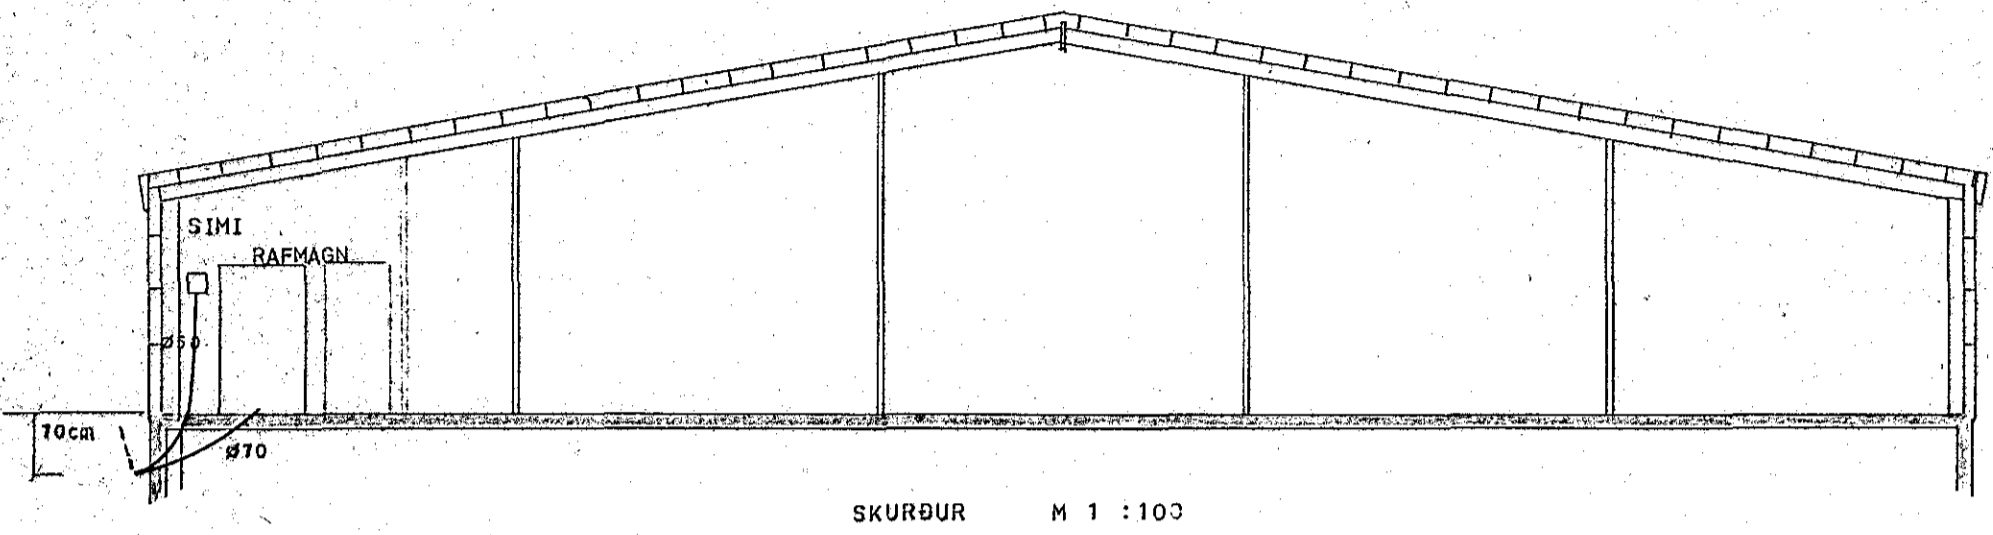


SKYRINGAR:

LAGNIR SEU NYM STRENGIR UTANALIGGJANDI EÐA LAGÐIR I KAPALSTIGA
 LAGNIR FYRIR LJOS I VELARSAL SEU 5x1,5⁰ NYM STRENGIR
 AÐRAR LJOSALAGNIR SEU 3x1,5⁰ NYM STRENGIR
 LAMPAR KOMI A SJALFBERANDI STRENG
 HÆÐ ROFA OG TENGLA SE 110cm
 MALSTRAUMUR ROFA OG TENGLA SE 10 A

FYRRNEFND ATRIDI GILDA NEMA ANNARS SE GETIÐ

NB AKVEÐA SKAL A STAÐNUM STAÐSETNINGAR A VELUM OG LEGGJA STRENGJALAGNIR
 OG TENGLA SAMKVÆMT EINLINUMYND, SEM SIDAR FÆRIST INN A RAFMAÐNSTEIKNINGU

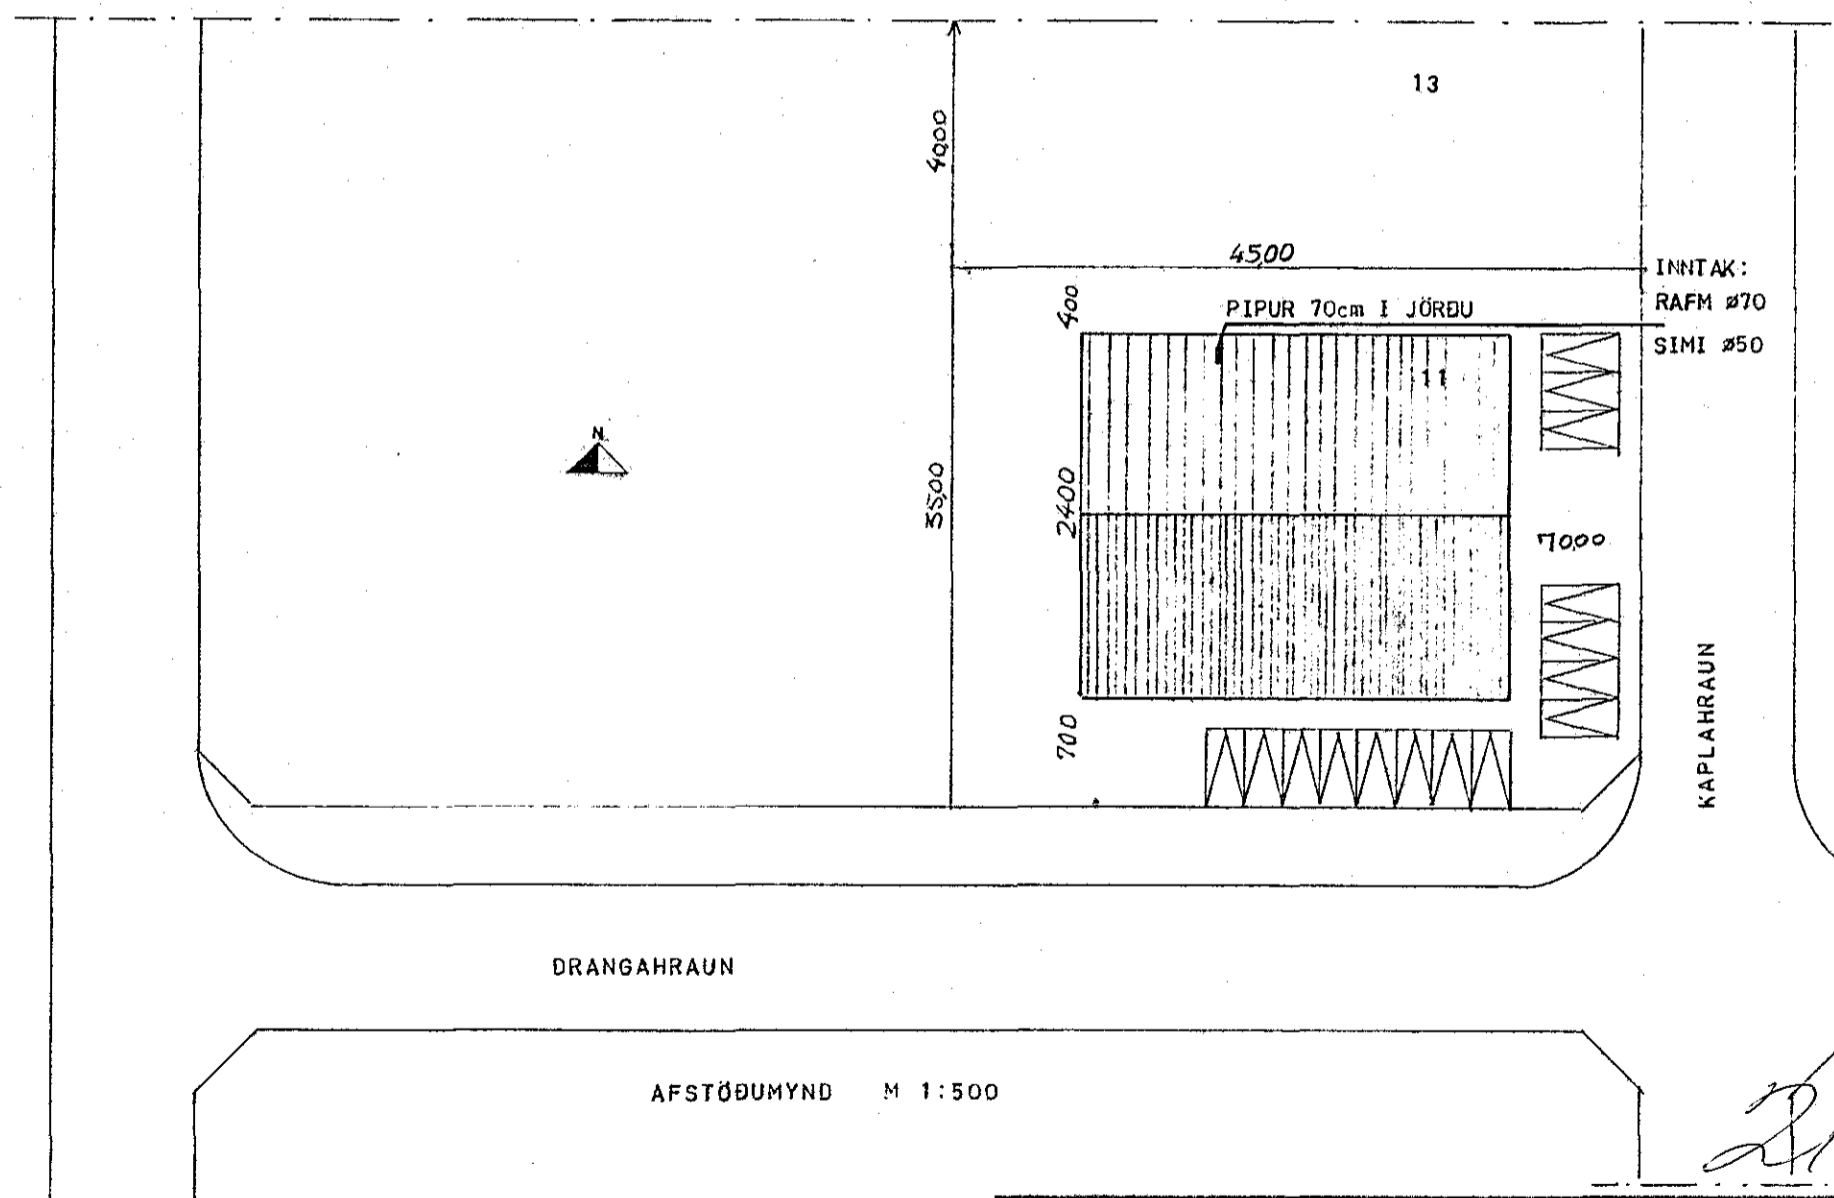

| | | | |
|---------------------|-------------|---------------|------|
| ASGEIR ARNBJÖRNSSON | | KAPLAHRAUN 11 | |
| IÐNFRÆÐINGUR, ITFI | | HAÞNARFIROÐI | |
| Mkv. | AFSTÖÐUMYND | | |
| Hannað: AA | SKURÐUR | | |
| Teiknað: 06 | | | |
| Yfirlarið: | | | |
| Dags FEB 1983 | Nr. 1947 | Blað 1 | af 4 |