


Húsveita nr. 2913 Teikning nr. 2183
 Samþykkt þ. 28-9 1983
 f.h. RAÞVEITU HAFNARFIARÐAR
Jens Guðsson
 Eftirlitsmaður rafhlögn


lantiðk samþykkt 9.19. 1983
 f.h. RAÞVEITU HAFNARFIARÐAR
Albert Kristjánsson

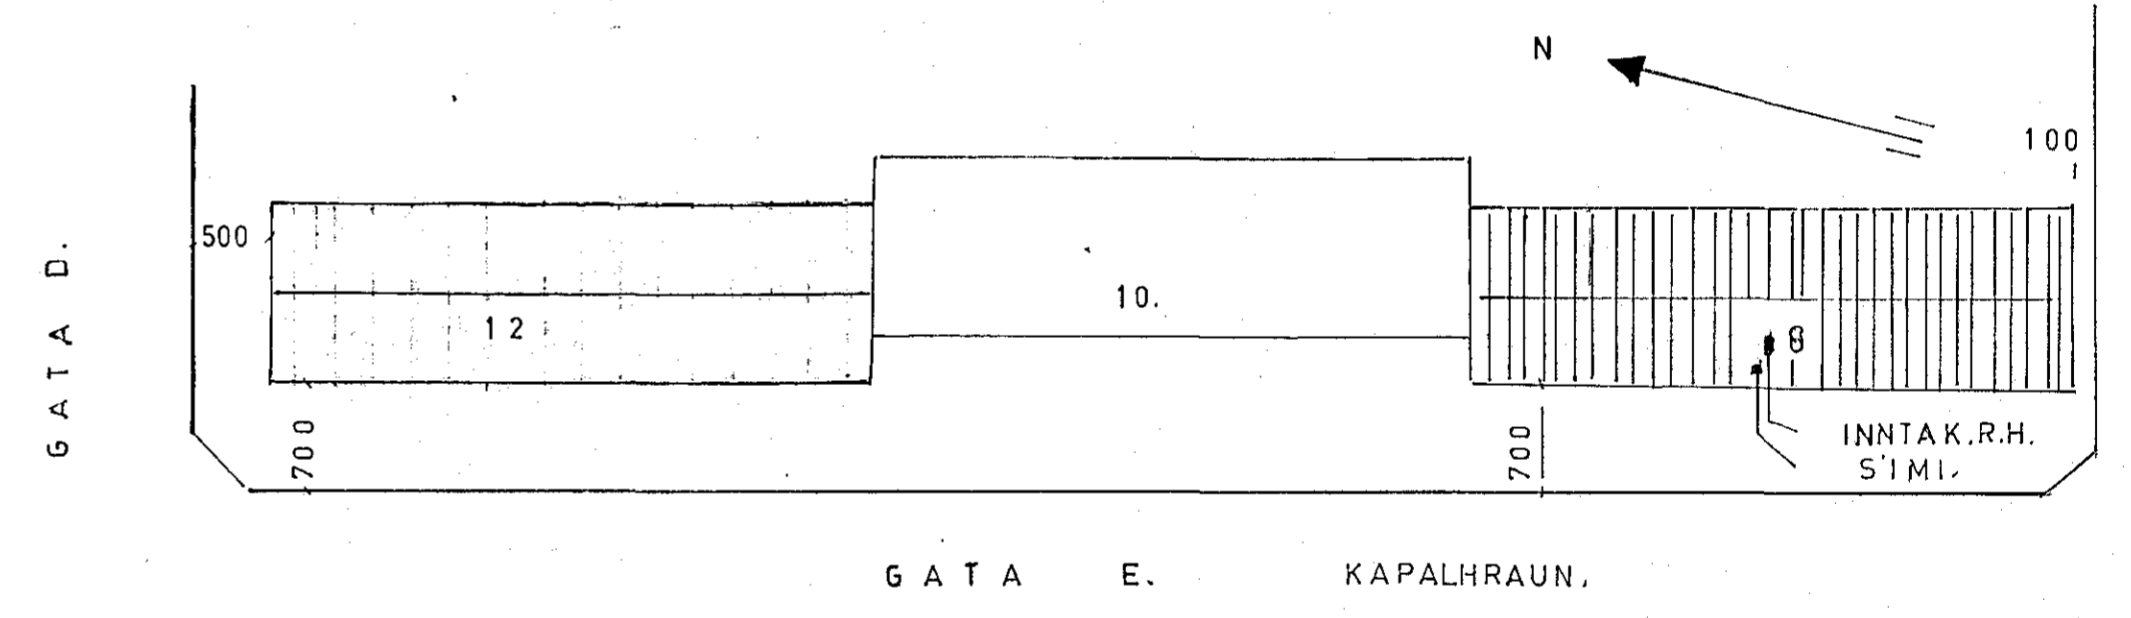

AFSTÖÐUMYND 1:500.

SKÝRINGAR:

RAFLÖGN ER NYM PLA STSTRENGALÖGN
 HÆÐ ROFA OG TENGLA 110 CM.
 MÁLSTRAUMUR ROFA OG TENGLA
 SKAL VERA MÍNNS 10 A. } NEMA ANNARS
 } SÉ GETIÐ.

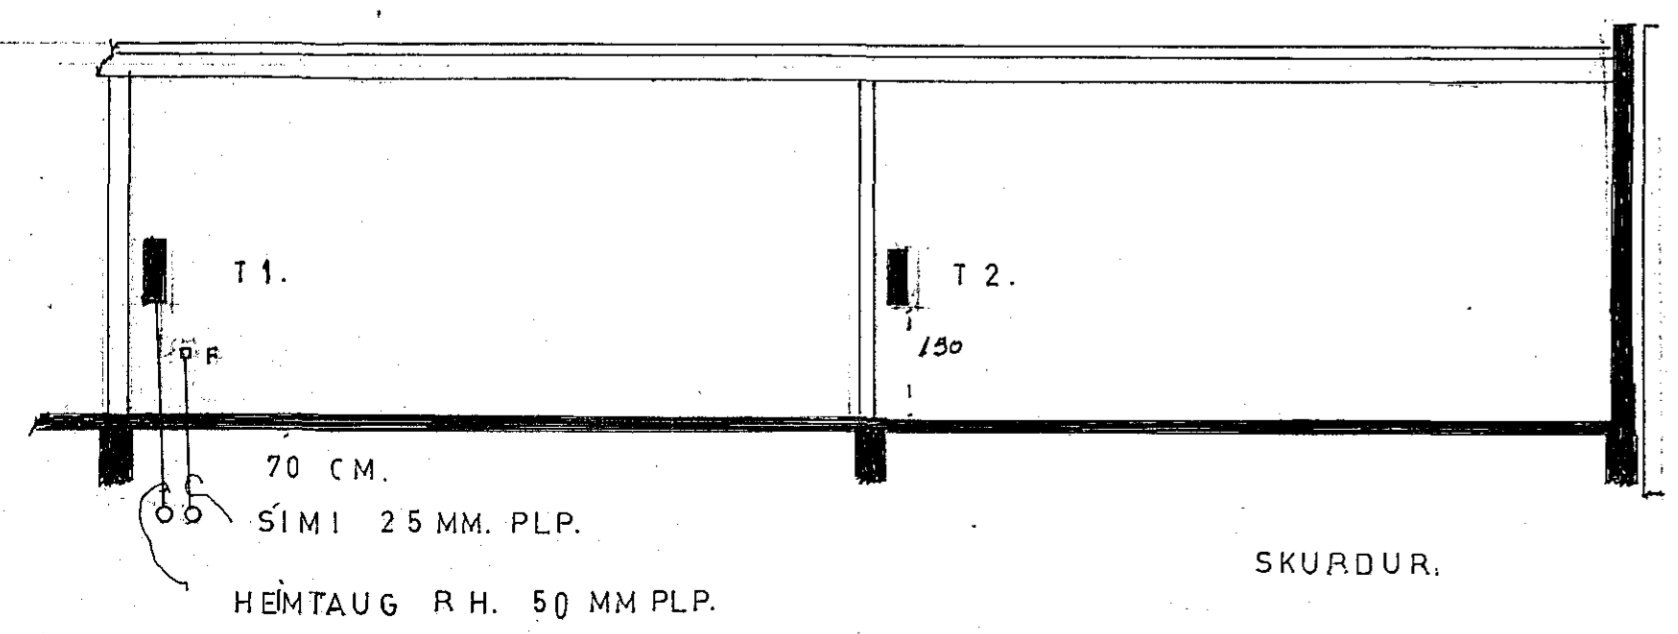

2983

KAPLAHRAUN 8.	
E-GATA 8.	
RAFLÖGN GRUNNMYND. AF STÖÐUMYND.	
M : 1:100/500	BLAÐ 1 AF 2.
KÓPAVOGI.	SEPT. 1983.
<i>Egm. Þróstgeirsson</i>	S = 41895.