

AMPER GREIN

Jarðhæð



Efri hæð

Tafla E

10	21	m 0 5/8"	3 1,5 <sup>2</sup>	Stofa Yst til vinstri
10	22	m 0 5/8"	3 1,5 <sup>2</sup>	Stofa Yst til hægri
10	23	m 0 5/8"	3 1,5 <sup>2</sup>	Stofa mið til vinstri
10	24	m 0 5/8"	3 1,5 <sup>2</sup>	Stofa mið (Yst) hægri
10	25	m 0 5/8"	3 1,5 <sup>2</sup>	Fýra Gangur
10	26	m 0 5/8"	3 1,5 <sup>2</sup>	Stofa mið (næst) hægri
10	27	m 0 5/8"	3 1,5 <sup>2</sup>	Stofa næst vinstri
10	28	m 0 5/8"	5 1,5 <sup>2</sup>	2x40w Ljós Gangur
10	29	m 0 5/8"	3 1,5 <sup>2</sup>	Stofa næst hægri
10	30	m 0 5/8"	3 1,5 <sup>2</sup>	Salerni
10	31a	m 0 5/8"	3 1,5 <sup>2</sup>	Ljós Stigogangi
10	31b	m 0 5/8"	3 1,5 <sup>2</sup>	" "
10	32c	m 0 5/8"	5 1,5 <sup>2</sup>	" "

Tafla D

10	1	m 0 5/8"	3 1,5 <sup>2</sup>	Tenglar á Hlíðarvegg
10	2	m 0 5/8"	3 1,5 <sup>2</sup>	Tenglar á Endavegg
10	3	m 0 5/8"	3 1,5 <sup>2</sup>	3x40w Ljós í Sal
10	4	m 0 5/8"	3 1,5 <sup>2</sup>	3x40w Ljós í Sal
10	5	m 0 5/8"	3 1,5 <sup>2</sup>	3x40w Ljós í Sal
10	6	m 0 5/8"	3 1,5 <sup>2</sup>	Hnappar í sal
10	7	m 0 5/8"	3 1,5 <sup>2</sup>	sýngluggi
10	8	m 0 5/8"	3 1,5 <sup>2</sup>	Gangur
10	9	m 0 5/8"	3 1,5 <sup>2</sup>	Herbergi
10	10	m 0 5/8"	3 1,5 <sup>2</sup>	Gangur milli bílav. og Verst.
10	11	m 0 5/8"	3 1,5 <sup>2</sup>	Salerni

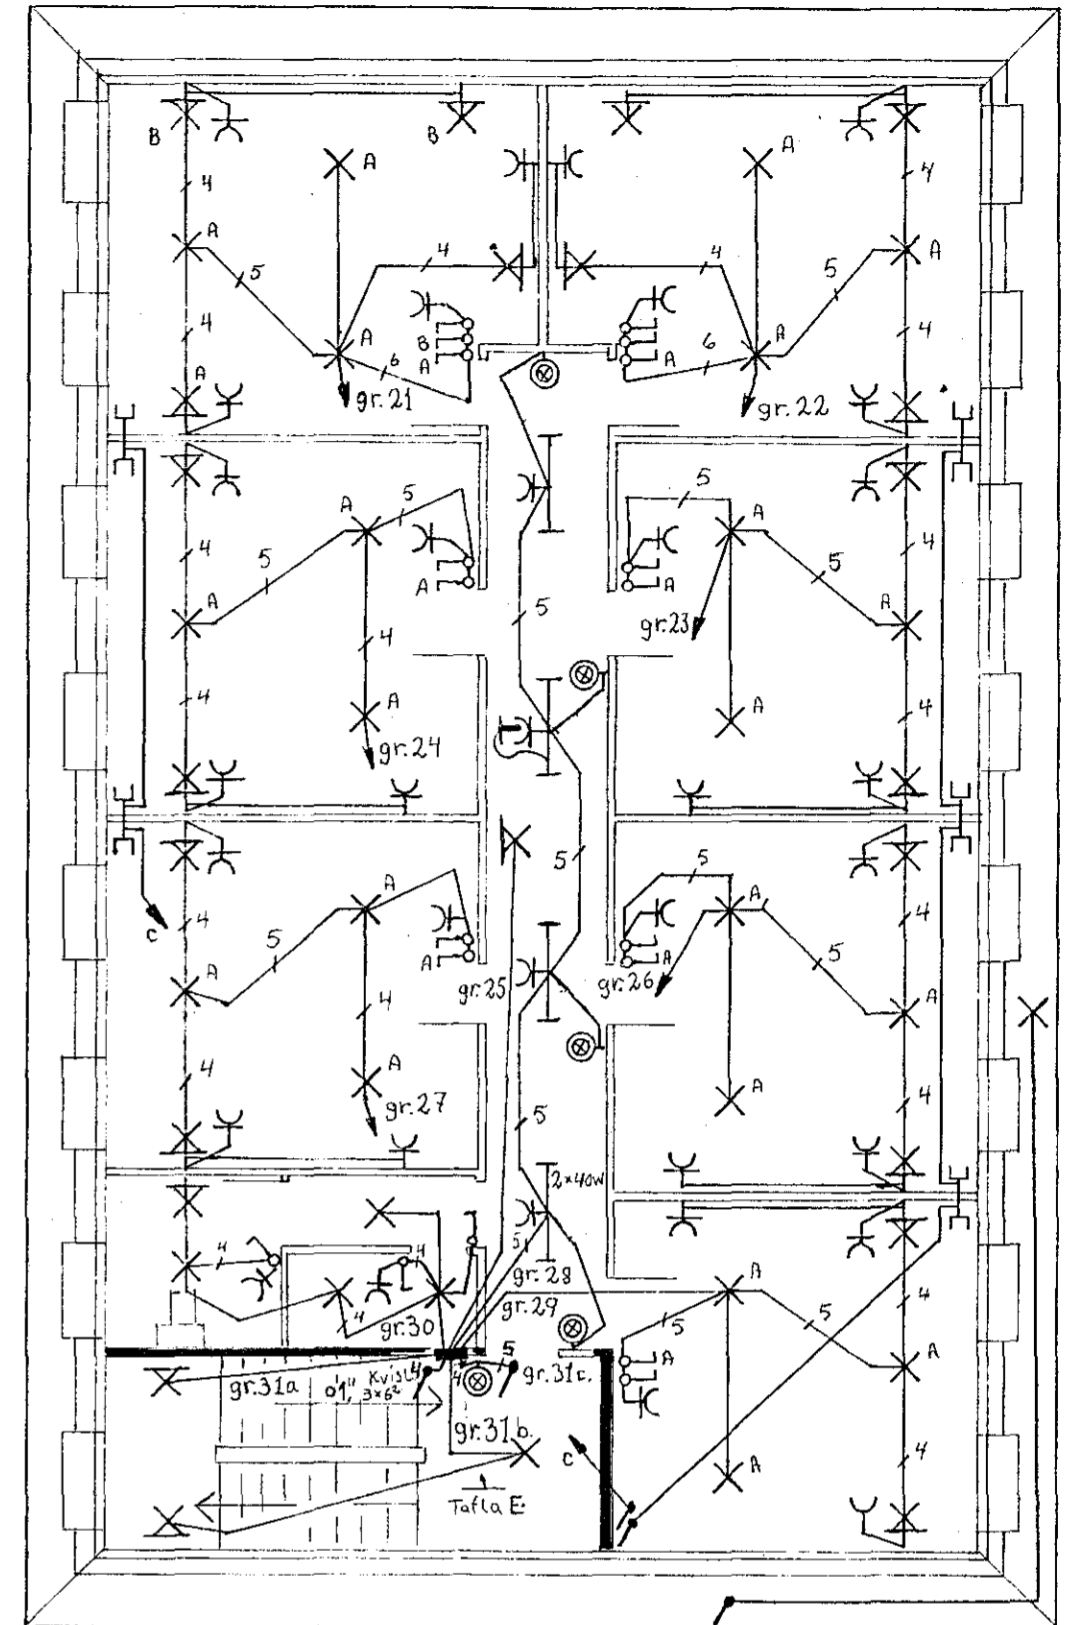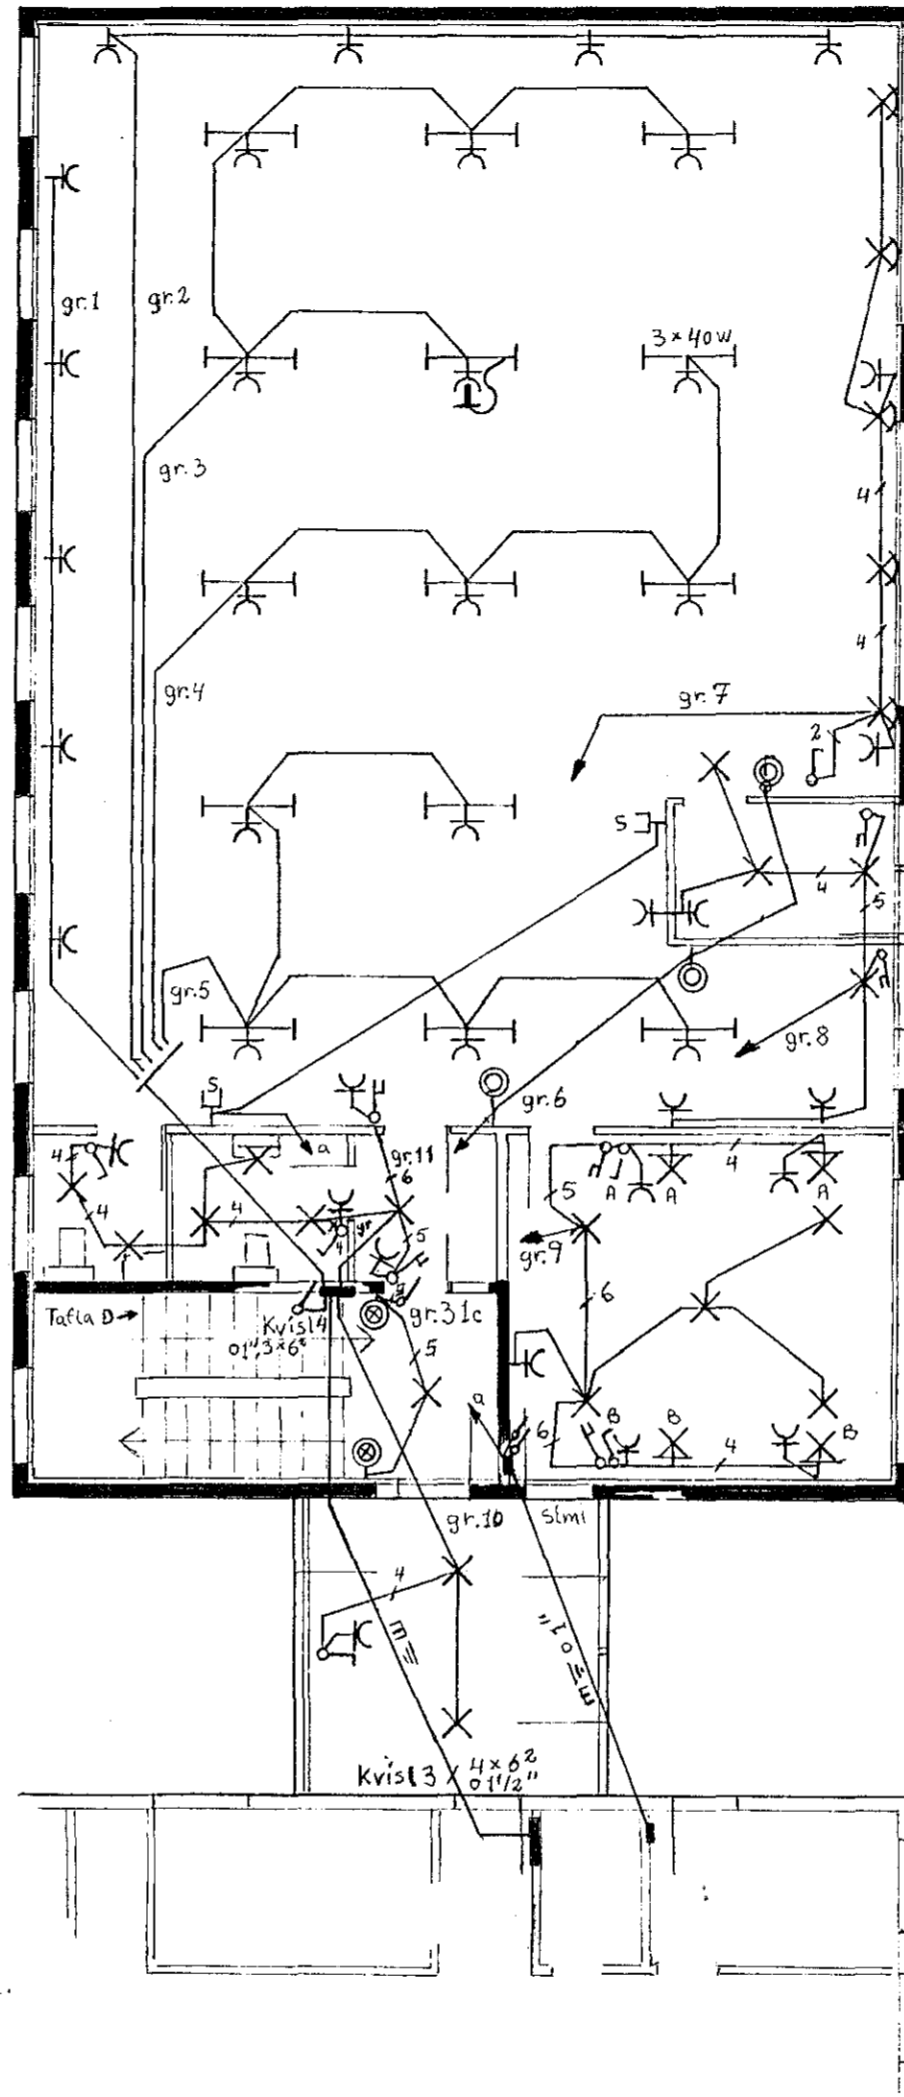

Um Áframhald þessara pípu sjá Blað 2.

SKÝRINGAR

Nerna annars sé ætíð gildir eftirfarandi. Lagnir lagðar í 5/8" plastpípum. Gullríki tauga 1,5<sup>2</sup> og fjórki tauga í pípum 3. Hæð veggljosa frá gólfi 170 cm. Rofar og tenglar: Málstraumur 10Amper. Hæð rofa og tengla hjá ríum 120 cm frá gólfi. Hæð annara vegg tengla 20 cm frá gólfi og sulu þeir hafa tvær tengil kvíslar.

Flúrskinslampar: Á jarðhæð skal hengja lampa í 60 cm löngum keðjum og stærð lampa skal þar alstáðar vera 3x40w. Á efri hæð skal hengja lampa í 20 cm löngum keðjum og stærð lampa skal þar alstáðar vera 2x40w.

Breytingar		Richard Úlfarsson	
Nr.	Dags. Nafn	KAPLAHRAUN 9.	Mál 1:100
		Raflögn,	blað 3 af 3
		einlínmynd.	Dags 03.83
			Richard Úlfarsson

