

Skjringar

Málstraumur rofa og tengla sé 10A.

Pipur séu 5/8" vir 1.5<sup>2</sup>

Áæð rofa sé 110 cm frá gólfi




Áæð tengla sé 20 cm frá gólfi

Taka skal mál veggja samkvæmt

smíða teikningu

Átalballa skal vera NR. 113 frá JBR eða samsvarandi

Binda skal saman badkar og sturðubotn

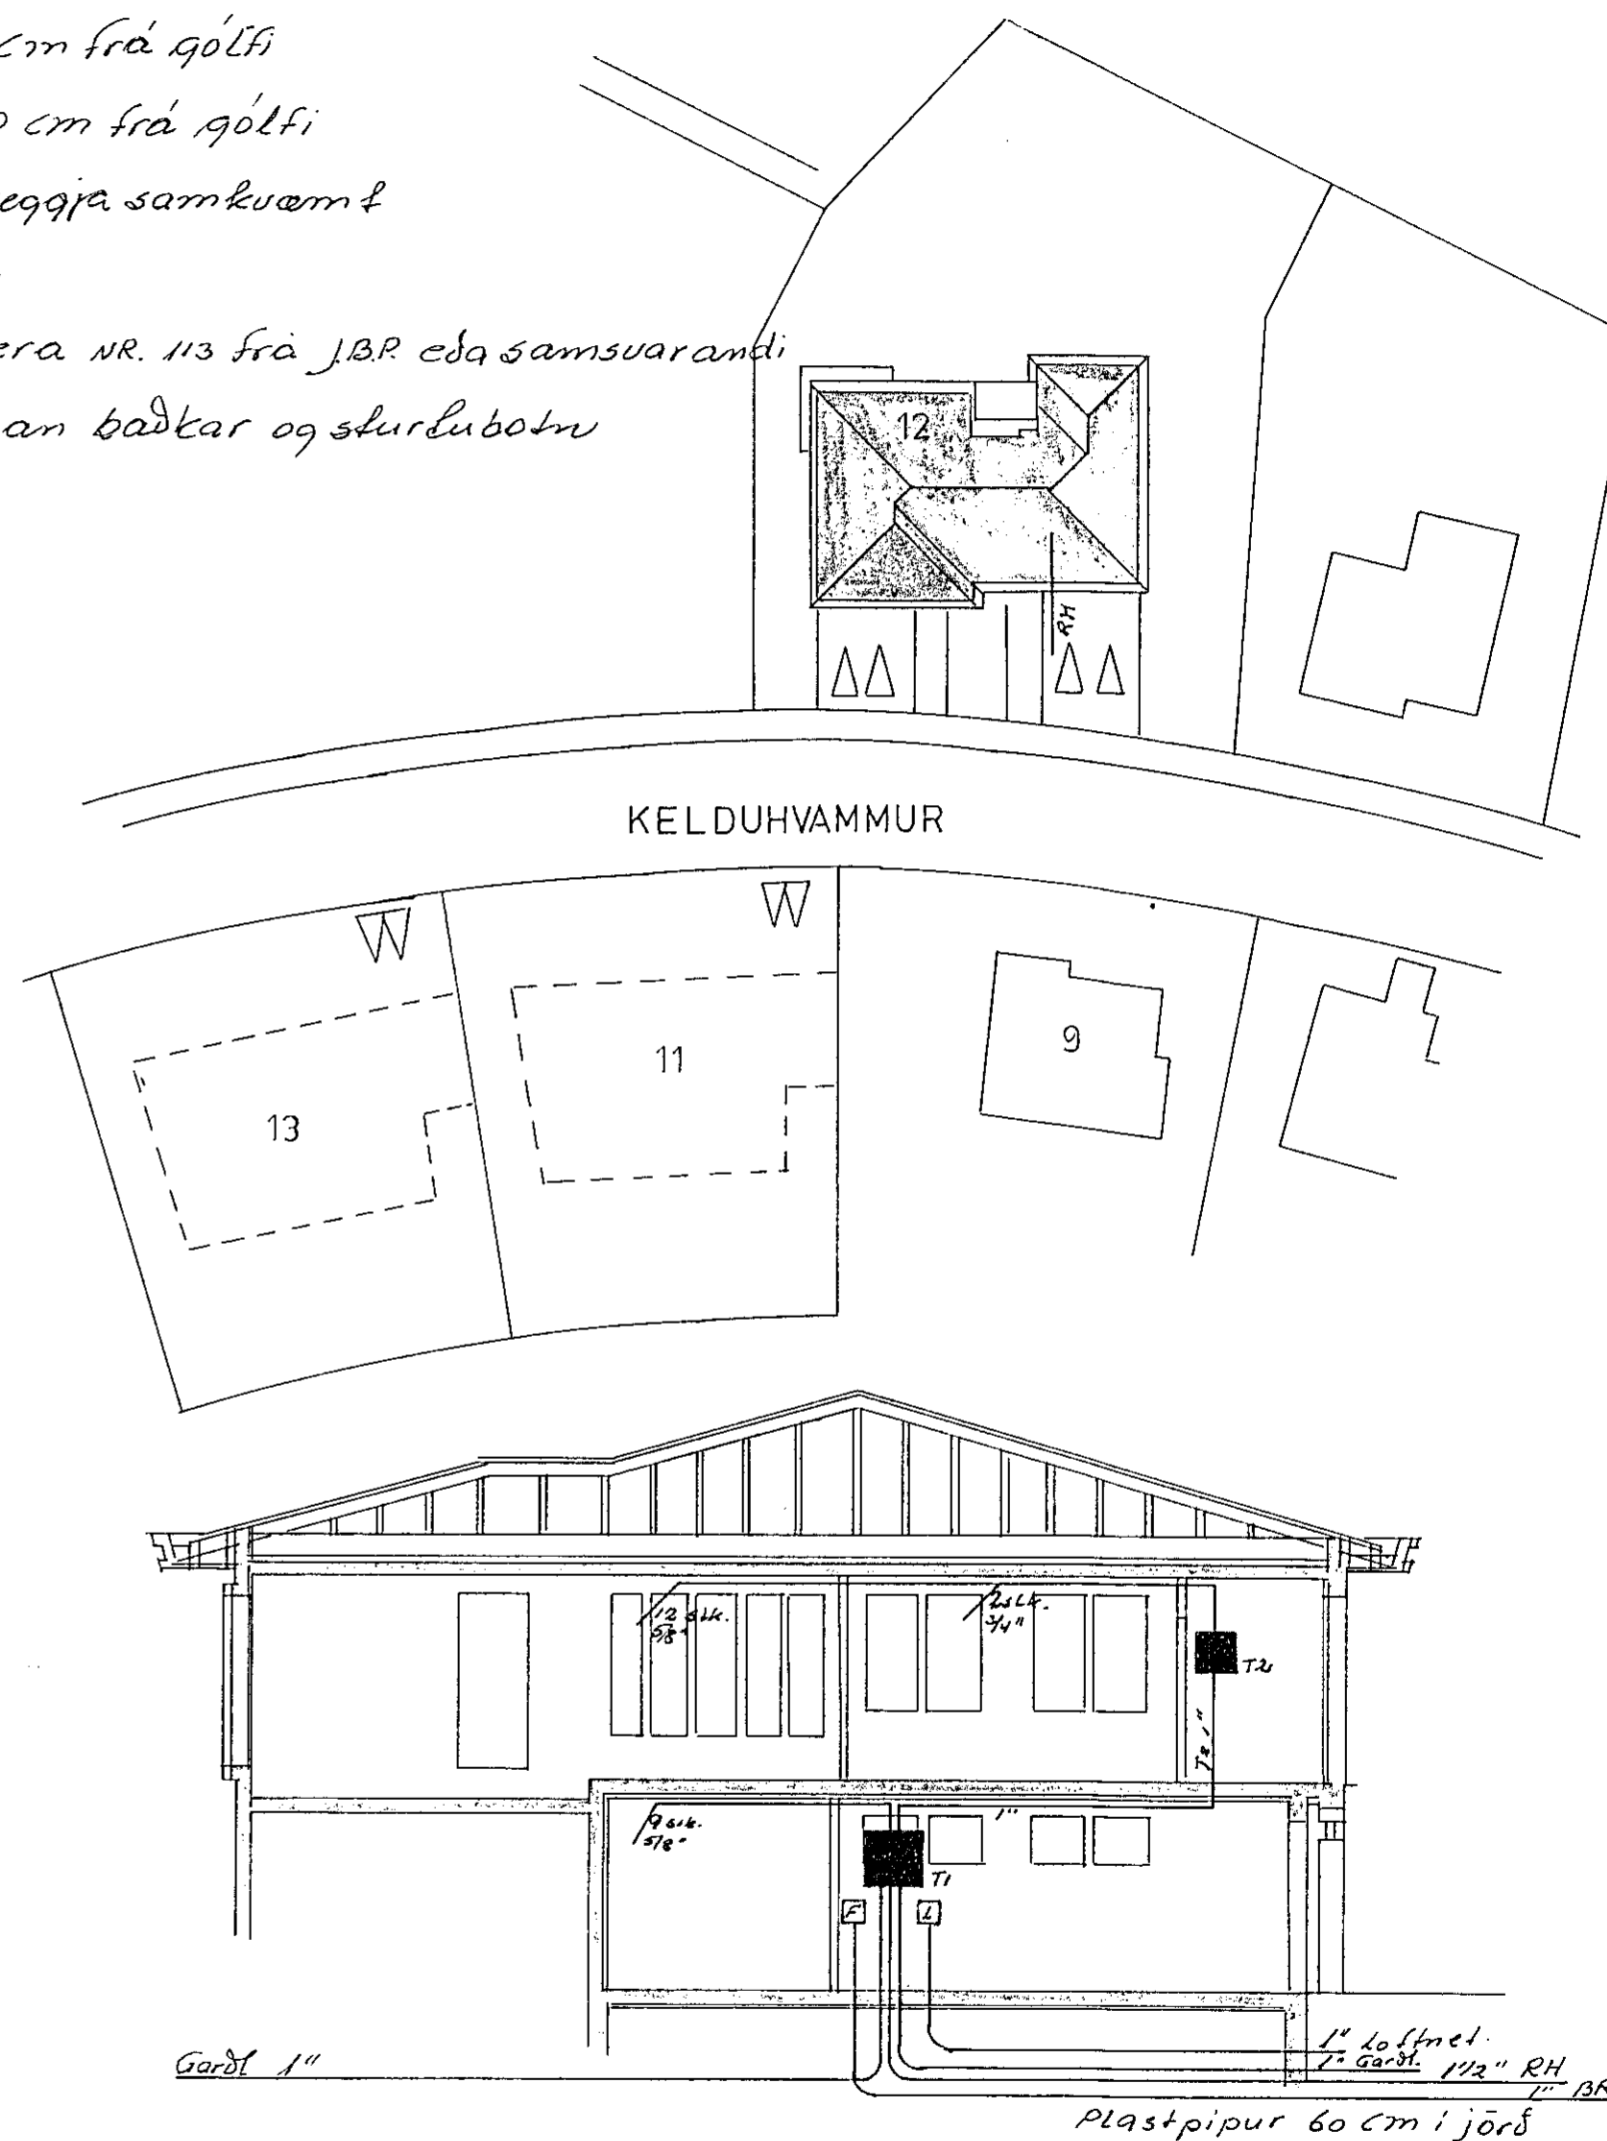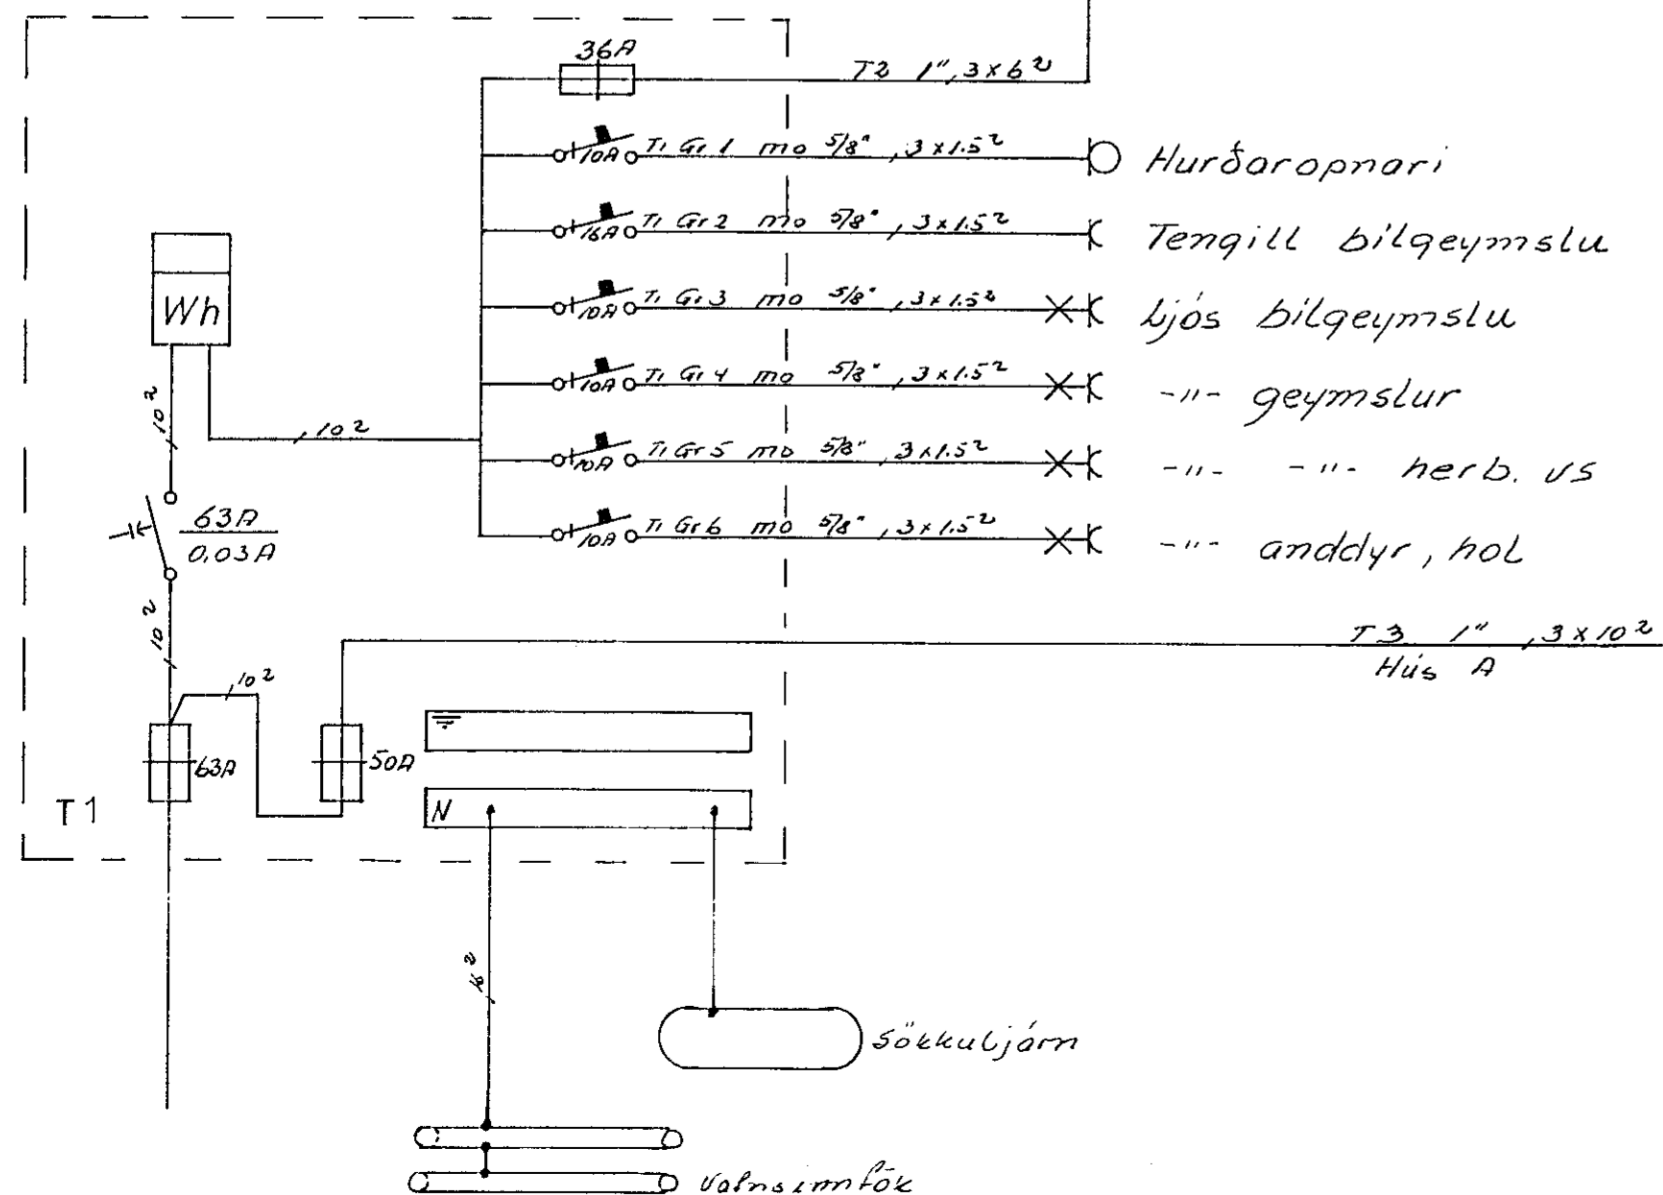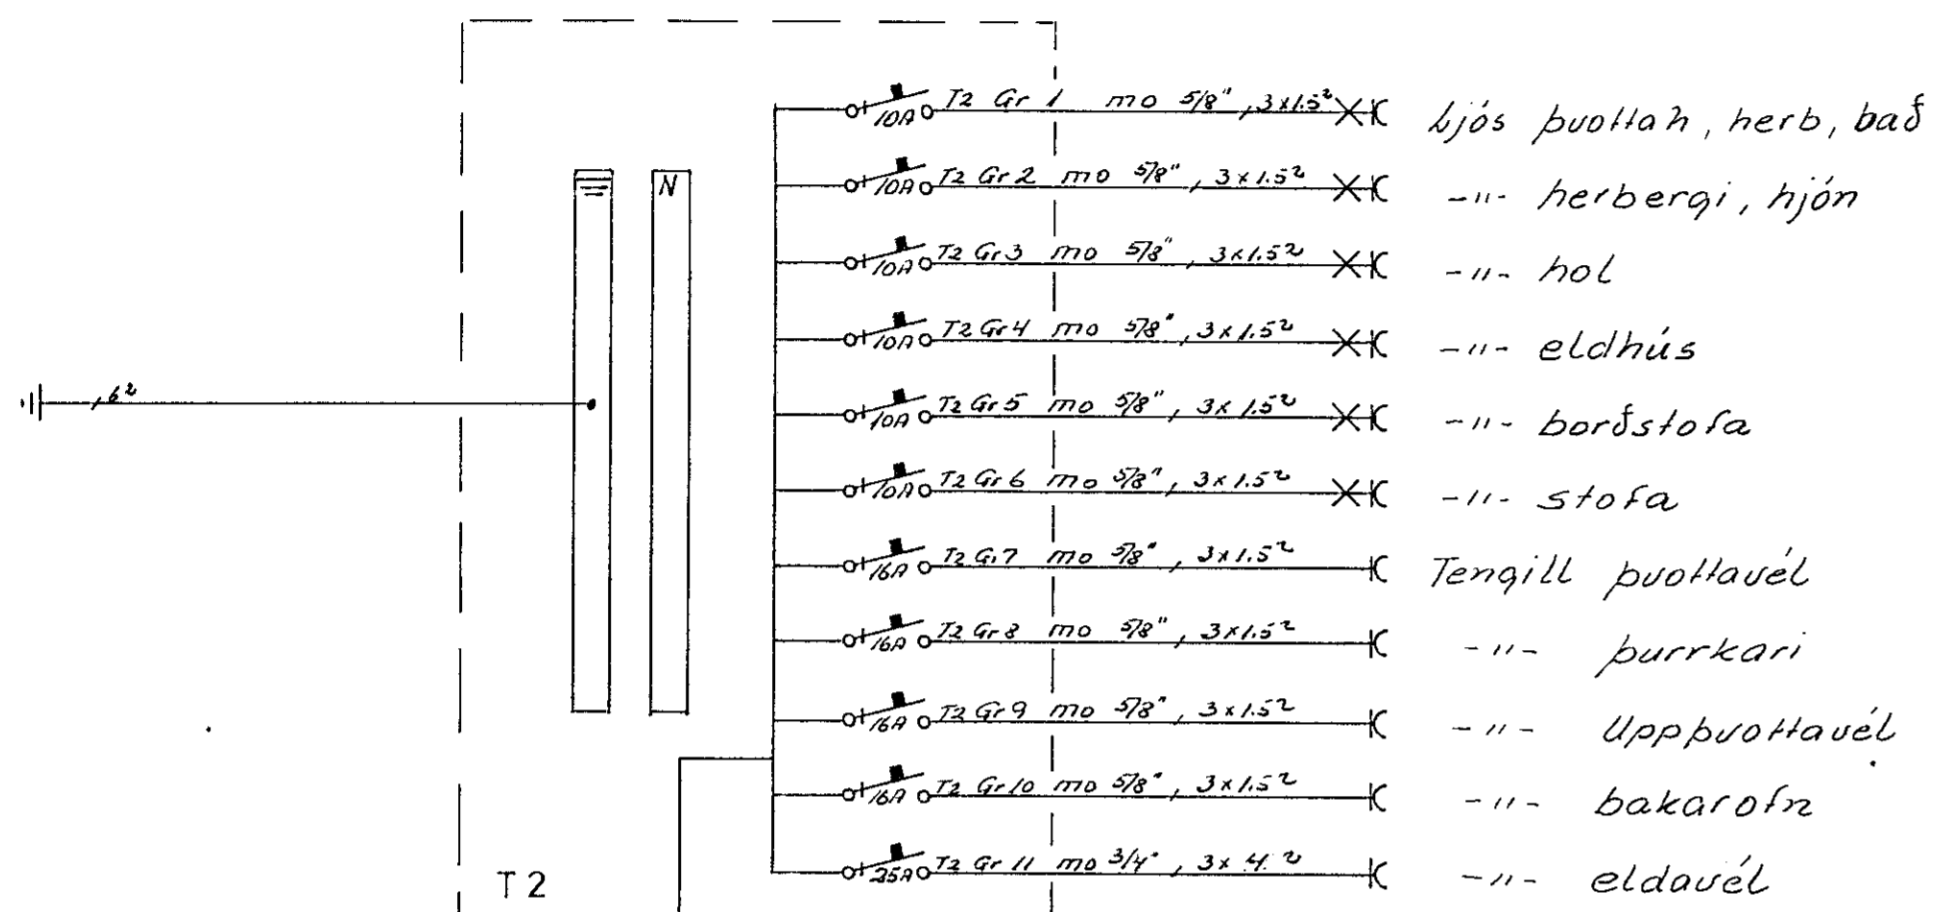

KELDUHVAMMUR 12 hús B		
AFSTÖÐU	SNID OG EÍNLÍNUMYNDIR	M 1 500
TEÍKN	NR 031	BL 2 AF 2
JÓN OG JENS	S 54160 OG 52829	T 03 83