
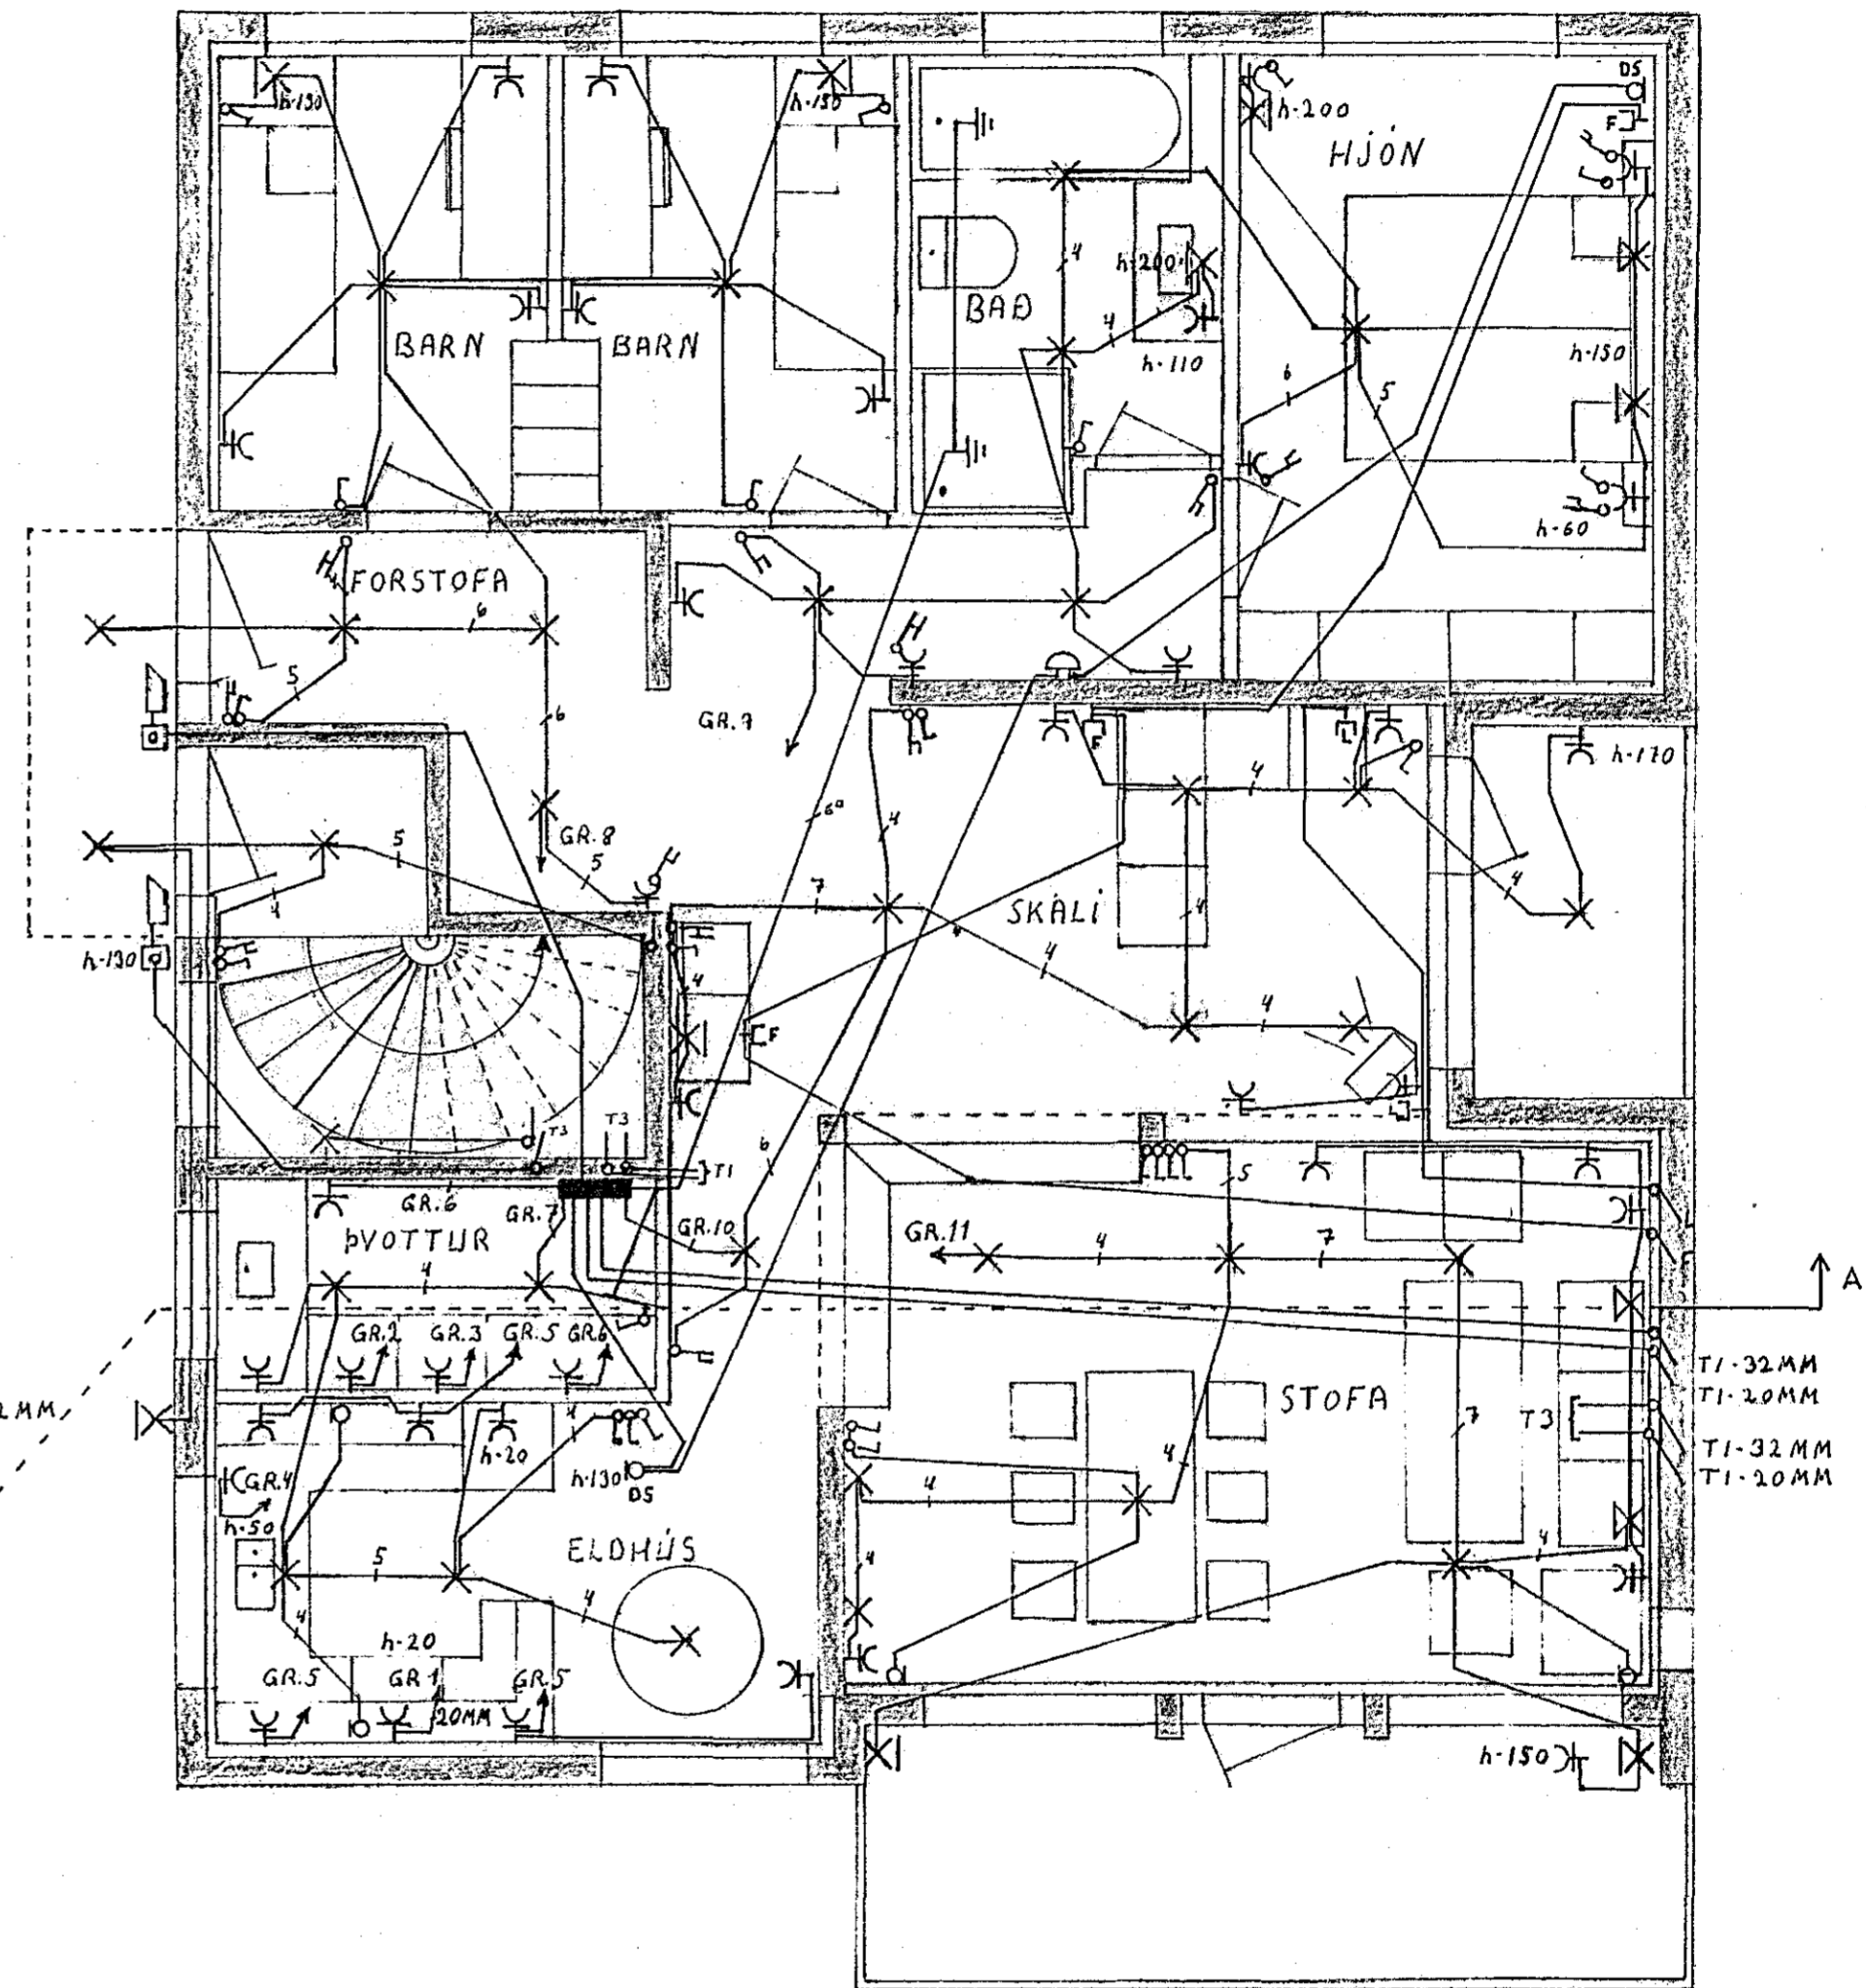


SKYRINGAR

ÖLL MÁL GEFIN UPPÍ CM FRÁ FULLFRÁGENGNU GÓLFÍ
 HÆÐ ROFA SÉ 100 CM - TENGLAR VIÐ ROFA SÉU Í SÖMU HÆÐ
 HÆÐ TENGLA Í ELDHÚSI, ÞVOTTAHÚSI OG BÍLGEYMSLU SÉ 110 CM,
 AÐRIR TENGLAR SÉU Í 20 CM HÆÐ
 HÆÐ VEGGLJÓSA SÉ 170 CM
 MÁLSTRAUMUR ROFA OG TENGLA SKAL VERA 10 A
 PÍPUR SÉU 16 MM OG VÍR 3x1,5²

NEMA ANNARS
 SÉ GETIÐ

RH=RAFVEITA HAFNARFJARÐAR
 F=BÆJARSÍMI L=LOFTNET
 OS=OYRASÍMI

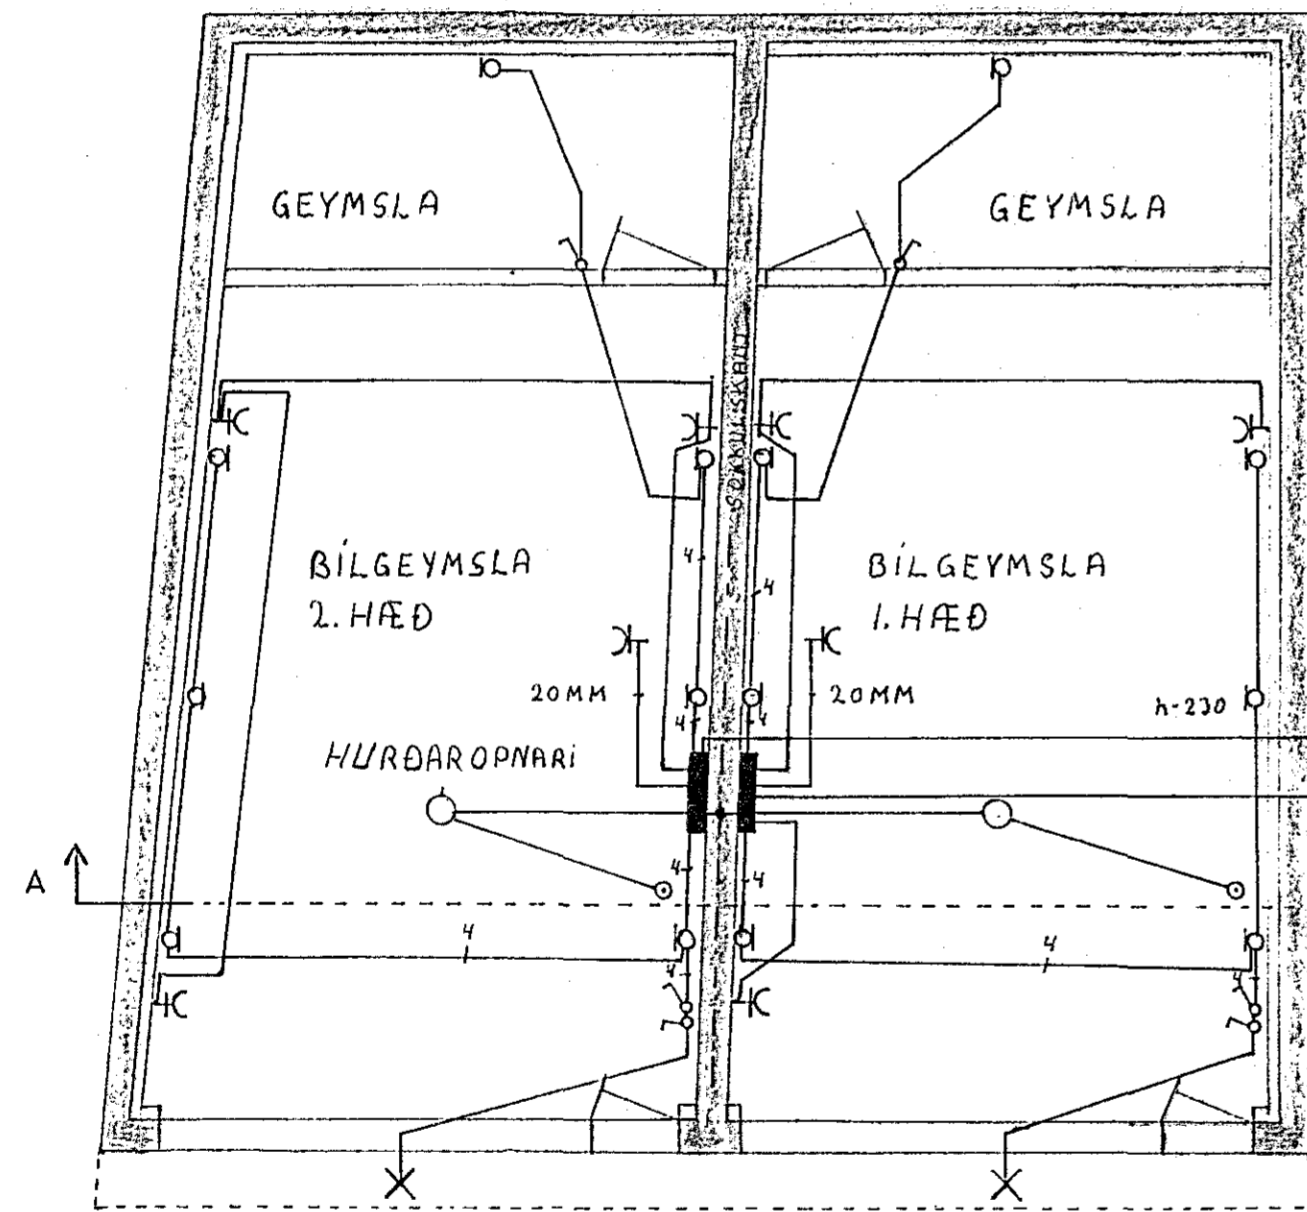

GRUNNMÝND 1. HÆÐ

		Mafstaf	M. 1:50
		KELDUHVAMMUR 13 HAFNARFIRÐI	
		RAFLAGNATEIKNING	
		Datum	Name
		Bearb.	
		Gepr.	
		Norm	
		FEB '83	
Zust.	Änderung	Datum	Name
			Blatt 2
			Bl