


SNID M 1:100

ALMENNAR SKYRINGAR:

LAGNIR ERU Ø16mm PIPUR HULDAR OG TAUGAR 3x1,5^D CU
 HÆÐ RQFA SE 100 cm
 HÆÐ TENGLA I GEYMSLU, ELD- OG ÞVOTTAHUSI SE 110cm
 HÆÐ VEGGLJOSA SE 160cm
 MALSTRAMUR ROFA OG TENGLA SE 10A

FYRRNEFND ATRÍÐI GILDA NEMA ANNARS SE GETIÐ

TAFLA T0 SE TD JBP 113
 TAFLA T1 SE TD JBP 112/4
 TENGIKASSI SJONV OG SIMA 20x15x7cm
 DS-DYRASIMI
 F-SIMI
 L-LOFTNET

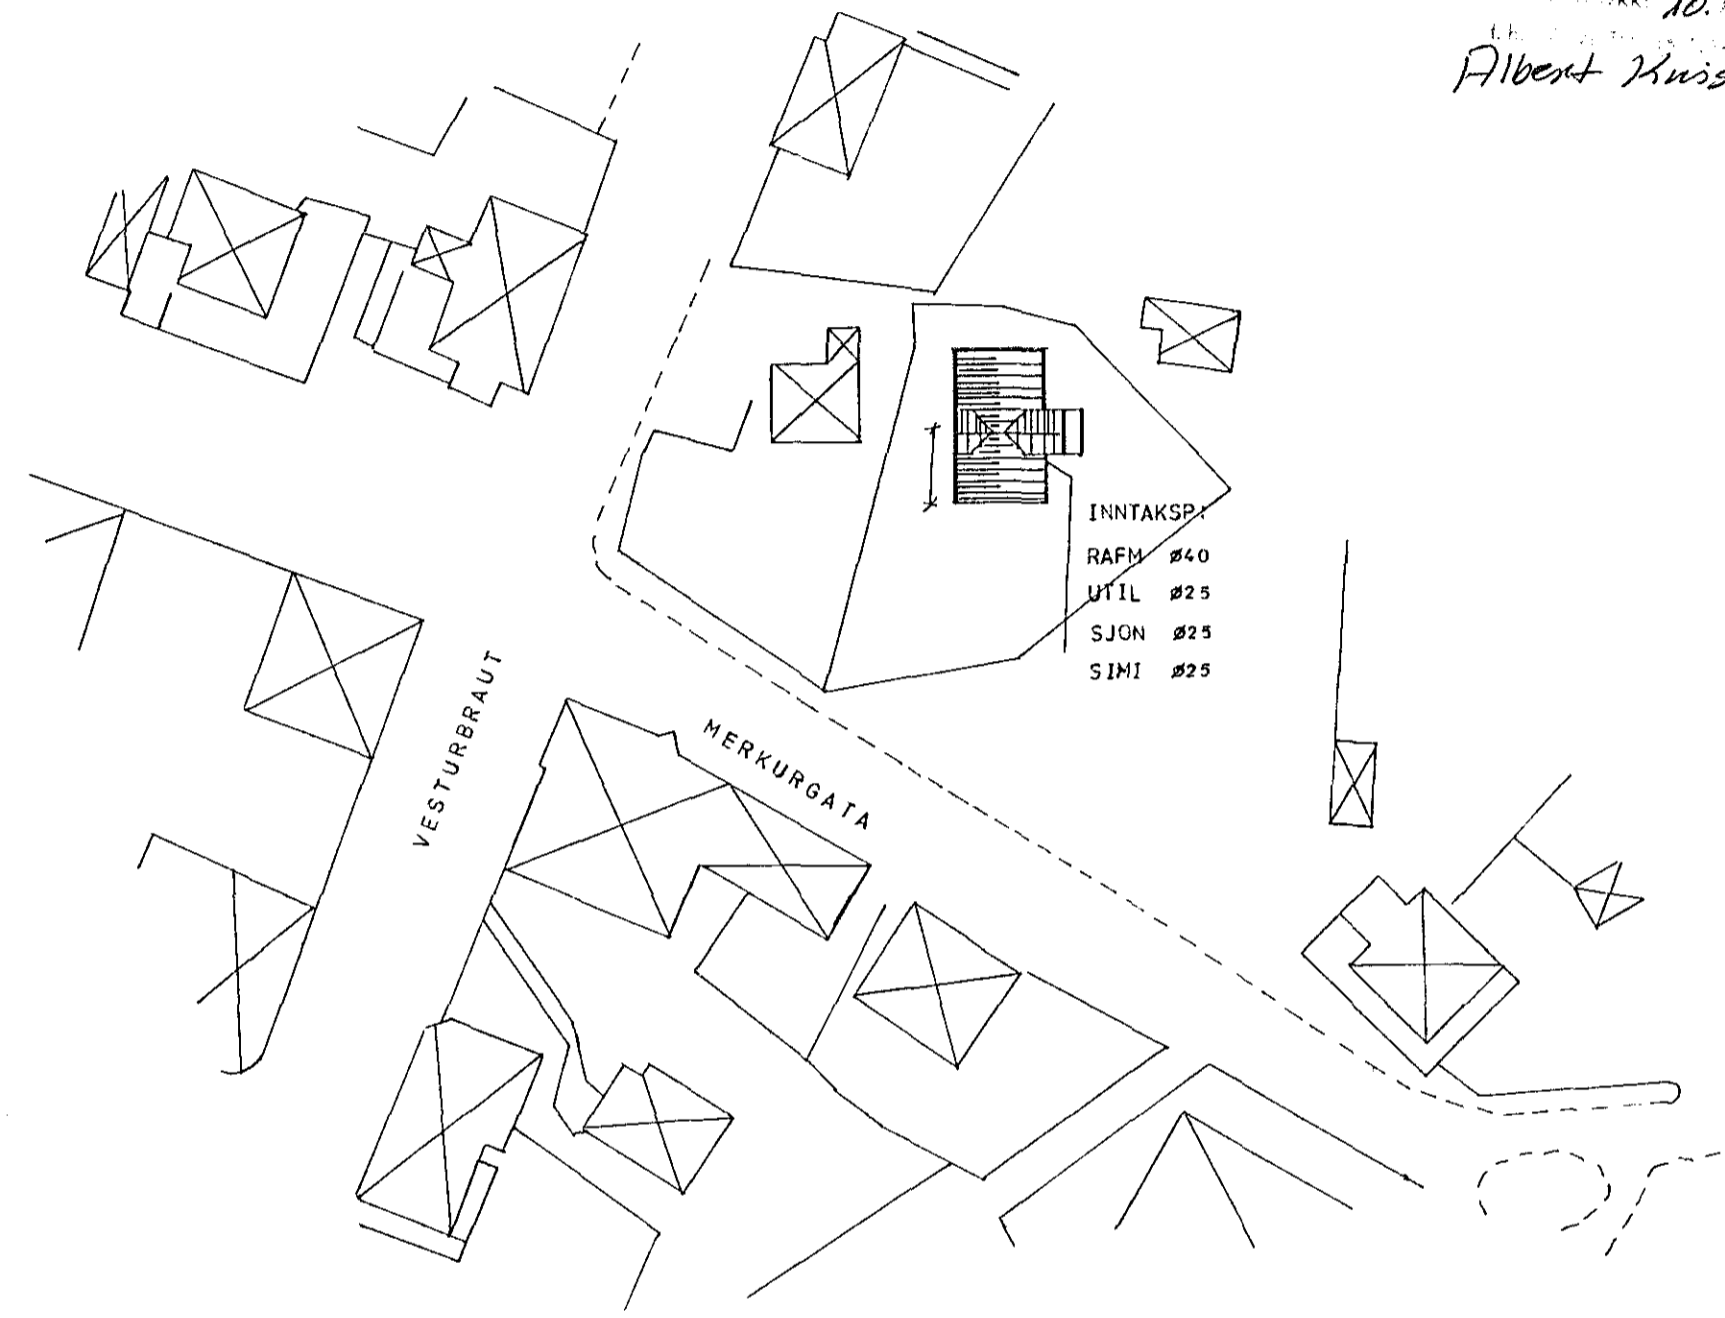

AFSTÖÐUMYND M 1:500

Húsveita nr. 296 Teikning nr. 2124
 Samþykkt þ. 28-2 1983
 f.h. RAÐVEITU HAFNARFJÁRDAR
Jens Eiríksson
 Eftirlitsmaður rullagna

Innvið skilbúi 10.12. 1983
 f.h. RAÐVEITU HAFNARFJÁRDAR
Albert Kristjánsson

2124

| | | | |
|---|----------------|------------------------------|------|
| ASGEIR ARNBJÖRNSSON IÐNFRÁÐINGUR, ITFI | | MERKURGATA 14 HAFNARFIRÐI | |
| Mkv. | RAFLAGTEIKNING | | |
| Hannað: AA | AFSTÖÐUMYND | | |
| Teiknað: OG | SNID | | |
| Yirtarið | | | |
| Dags. JAN 1983 | Nr. 1945 | Blad 1 | af 4 |