


INNTAKSPIPUR KOMI
70cm I JÖRÐU

RAFM $\varnothing 40$
 UTILJ $\varnothing 25$
 SIMI $\varnothing 25$
 SJONV $\varnothing 25$

- SKIRINGAR:
- 1 PIPUR KOMI AÐ RAFMAGSTÖFLU
 - 2 " " SJONVARPSKASSA
 - 3 " " SMASPENNUKASSA

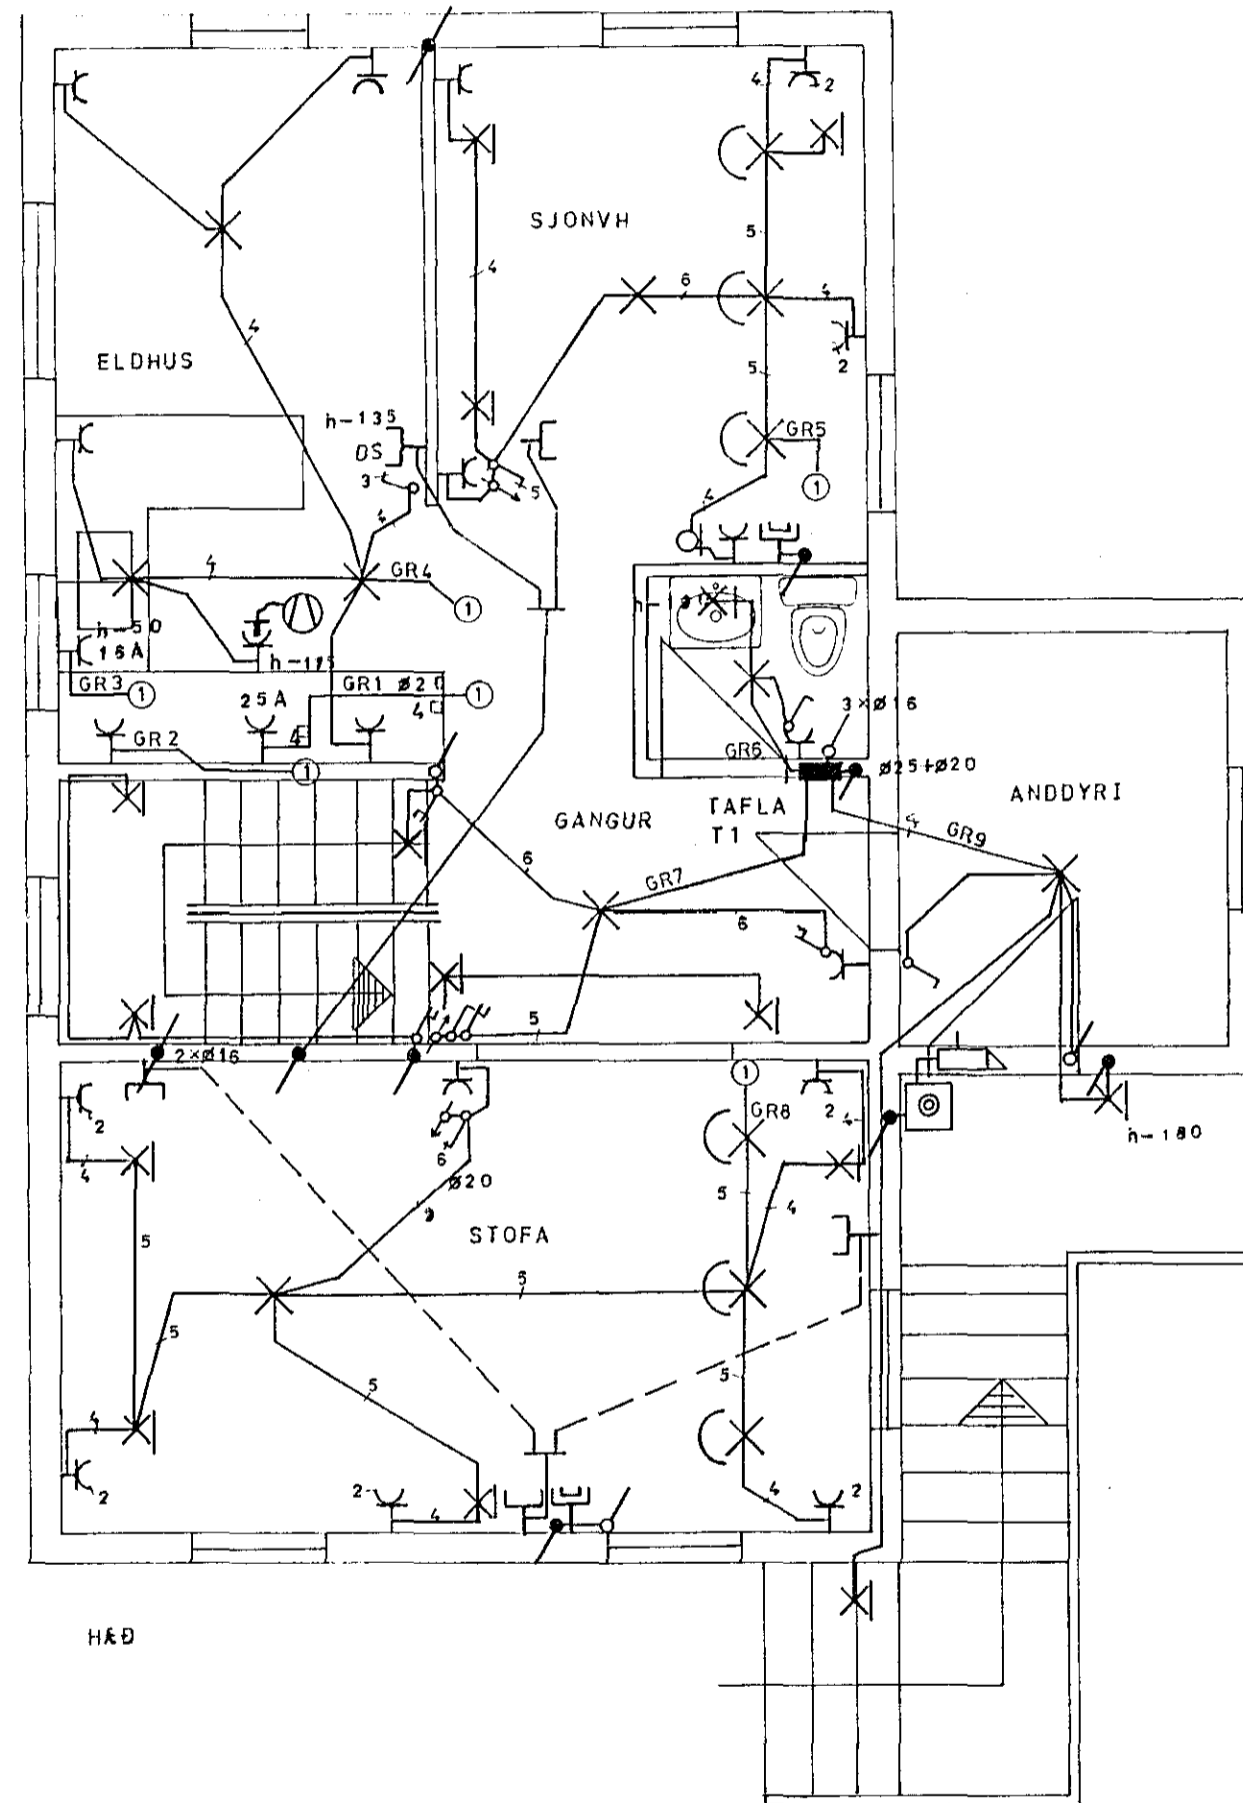

MERKURGATA 14 HAFNARFIRÐI	
Mkv 1:50	RAFLÖGN
Handað AA	KJALLARI
Teiknað OG	HÆÐ
Yfirfarið	
Dags JAN 1983	Nr 1945 Blað 2 af 4