


Húsvetta nr. 2894 Teikning nr. 2164  
 Samþykkt þ. 26-8 1983  
 f.h. RAÐVEITU HAFNARFIJARDAR  
*Jens Einarsson*  
 Eftirlitsmaður rafhlagna

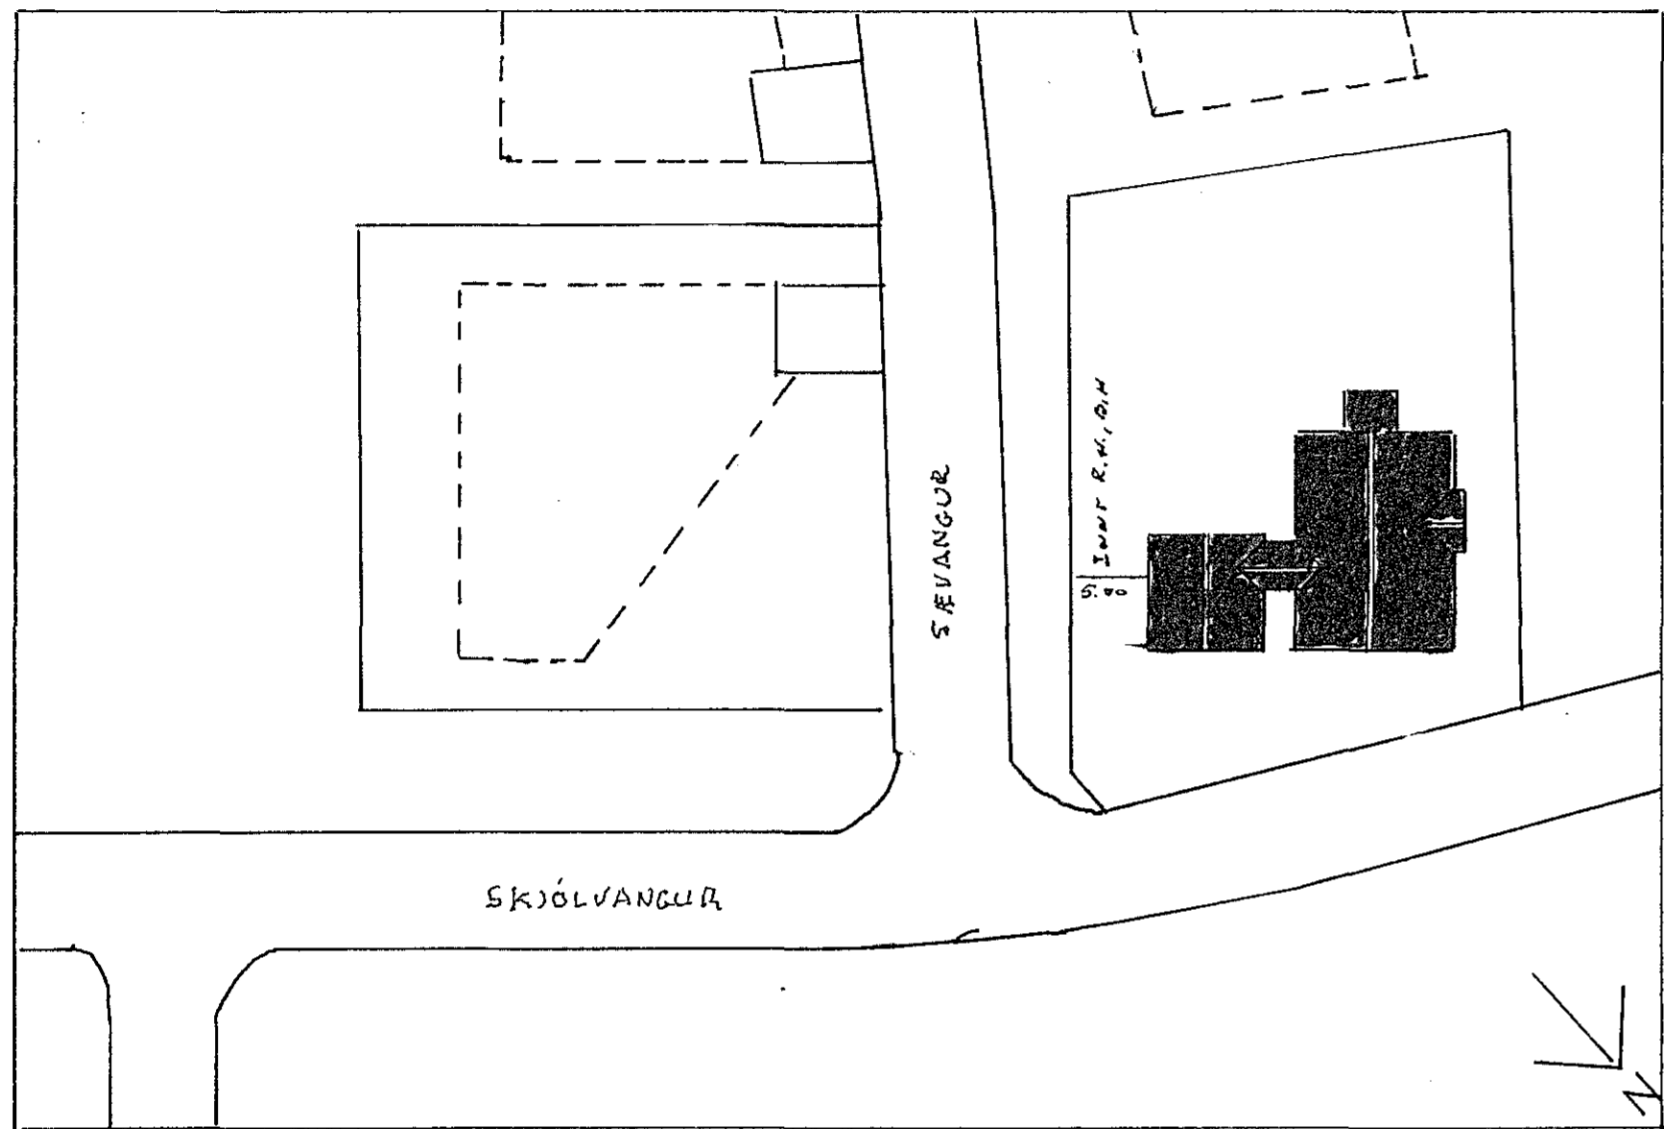


AFSTÖÐUMYND 1:500

SKÝRINGAR

PIPUR SÉU 16 MM. P.L.P., VÍR 3 X 1,5°  
 MÁLSTR. ROFA OG TENGLA SÉ 10 A  
 HÆÐ ROFA SÉ 100 CM.  
 " TENGLA 20 "  
 " " Í ELDH, ÞVH., OG GEYMSLUM 100 CM  
 " VEGGLJÓSA 165 CM.

laðtak samþykkt 26.8. 1983  
 f.h. RAÐVEITU HAFNARFIJARDAR  
*Pilbert Kristjánsson*  
NEMA ANNARS SÉ GETIÐ

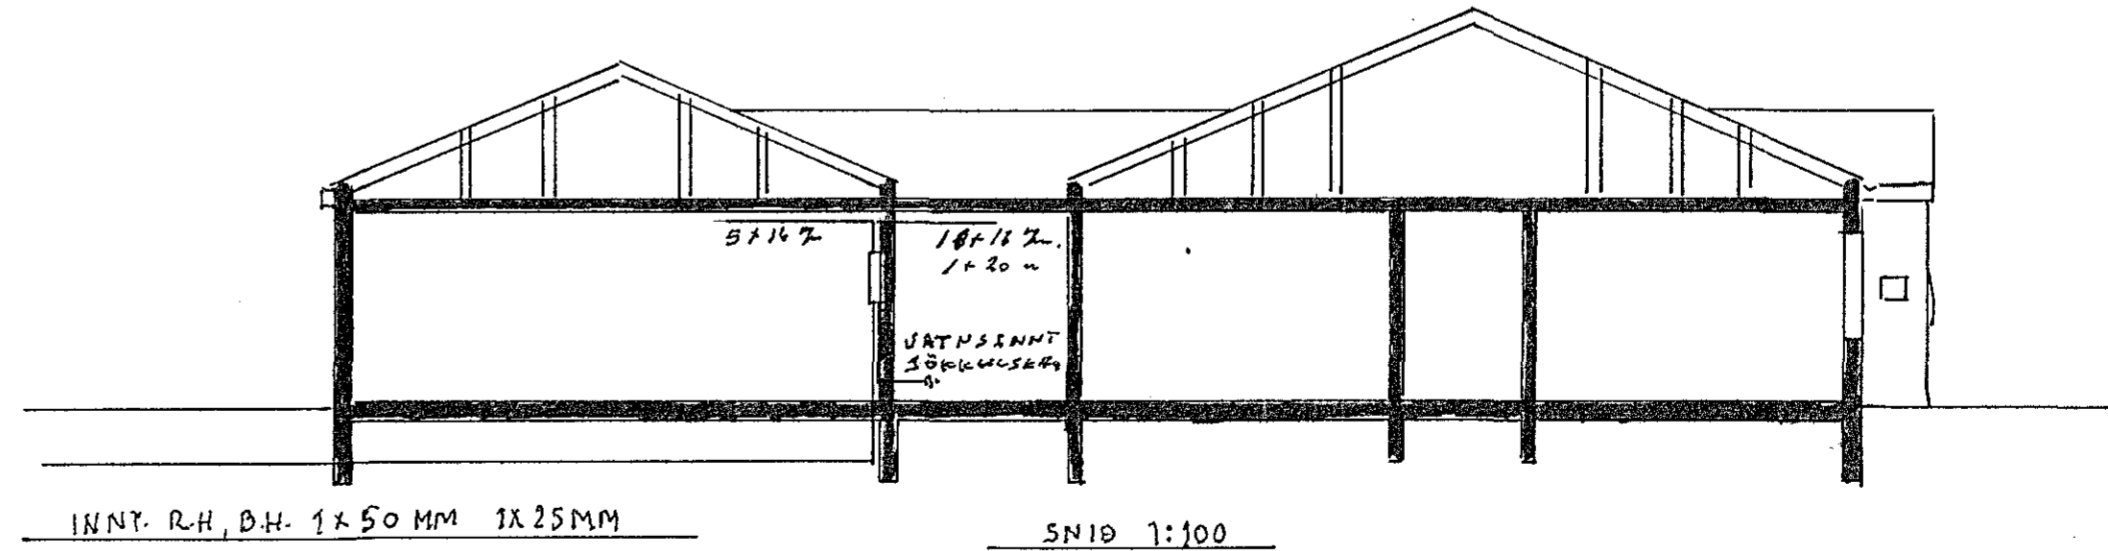

INNTR. R.H., D.H. 1x50 MM 1x25MM

SNID 1:100

2164.

ANDRÉS MAGNÚSSON S.52253  
 bl. 1 af 6 SÆVANGUR 53  
 teikn. *AM* AFSTMYND SNID  
 hvernig *AM* RAFLÖGN L'ASP.