


Húsveita nr. 2911 Teikning nr. 2181
 Samþykkt þ. 21-8 1985
 f.h. RAEVEITU HAFNARFJARDAR
Jóns Þorsteinsson
 Eltíðlitsmaður rafhlagna

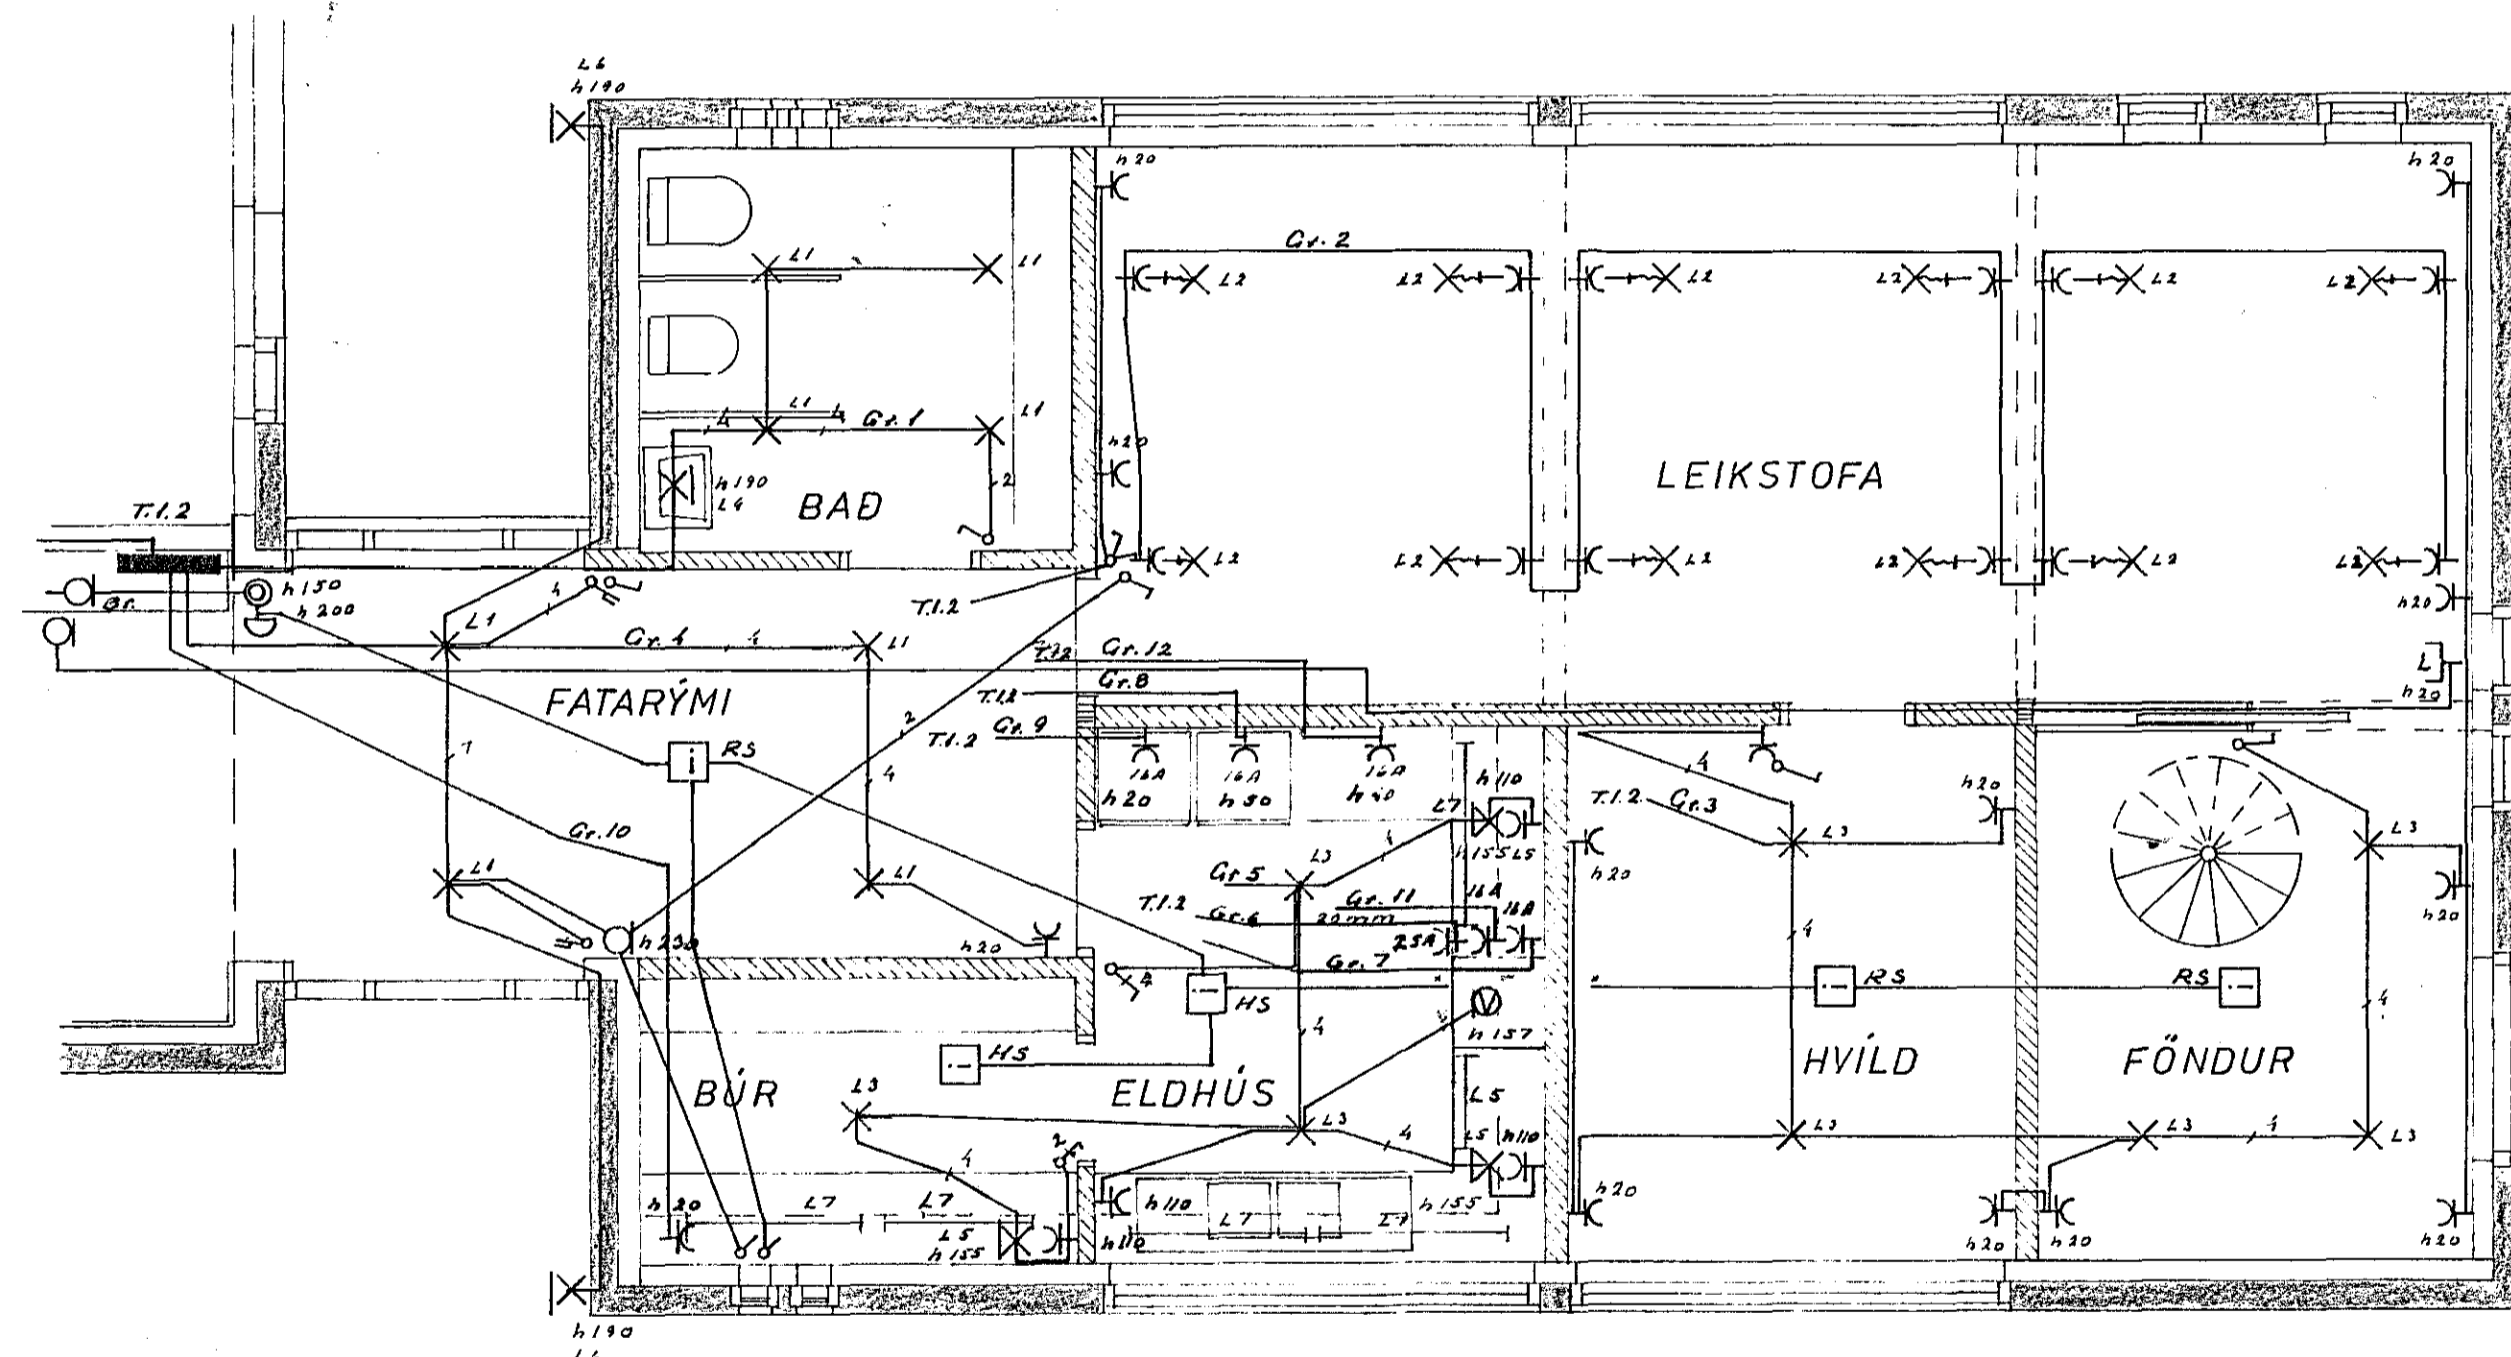

GRUNNMYND HÆÐAR

2181

TEIKNISTOFA STEFÁNS V. ÞORSTEINSSONAR		
ARNARHRAUNI 36 HAFNARFIRDI SÍMI: 52136		
BREYTT:		H.S.V. TS/Þ.S.
1	13.11.18	S.V.Þ.
		DAGHEIMILIÐ VIÐ LEIKSKÓLA SMÁRABARÐI
		RAFLÖGN, VEIKSTRAUMSLÖGN
		M. 1:50
		N. 376 B1.5 af 8
		D. 81 07 30
		<i>Jóns Þorsteinsson</i>