

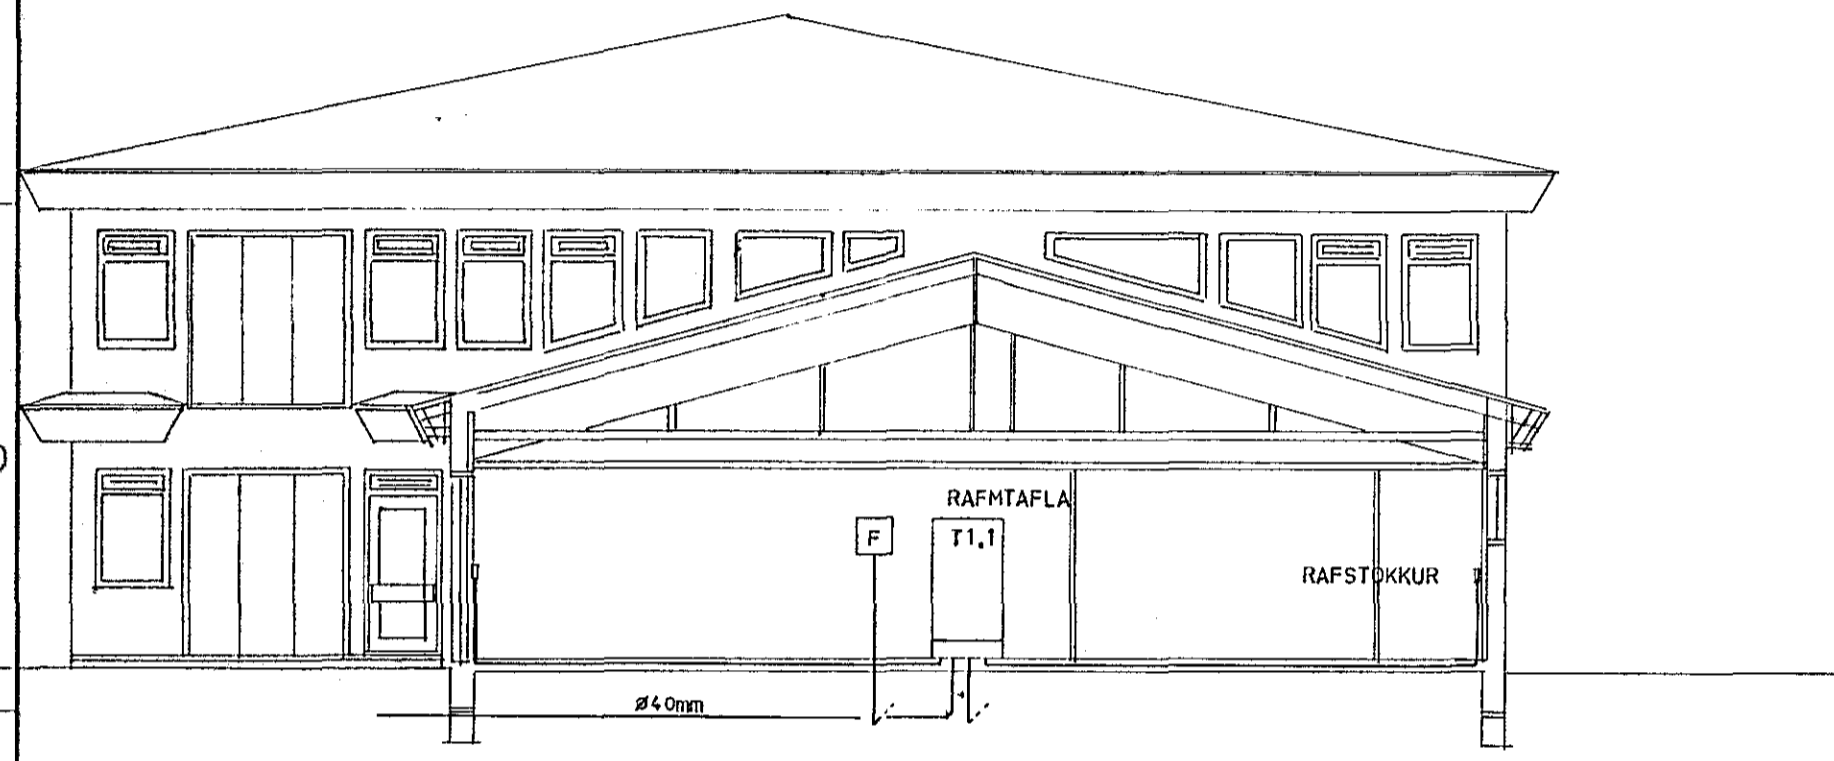


Húsvéita nr. 2868 Teikning nr. 2139
 Samþykkt þ. 25-5 1983
 f.h. RAÐVEITU HAÐNARFARÐAR
Jóns Guðsson
 Eftirlitsmaður ráflagna


tekn. samþykkt 27.4. 1983
 Eftirlitsmaður
Pilbert Guðstígnsson

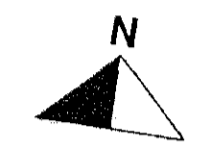


SNID A-A M 1:100

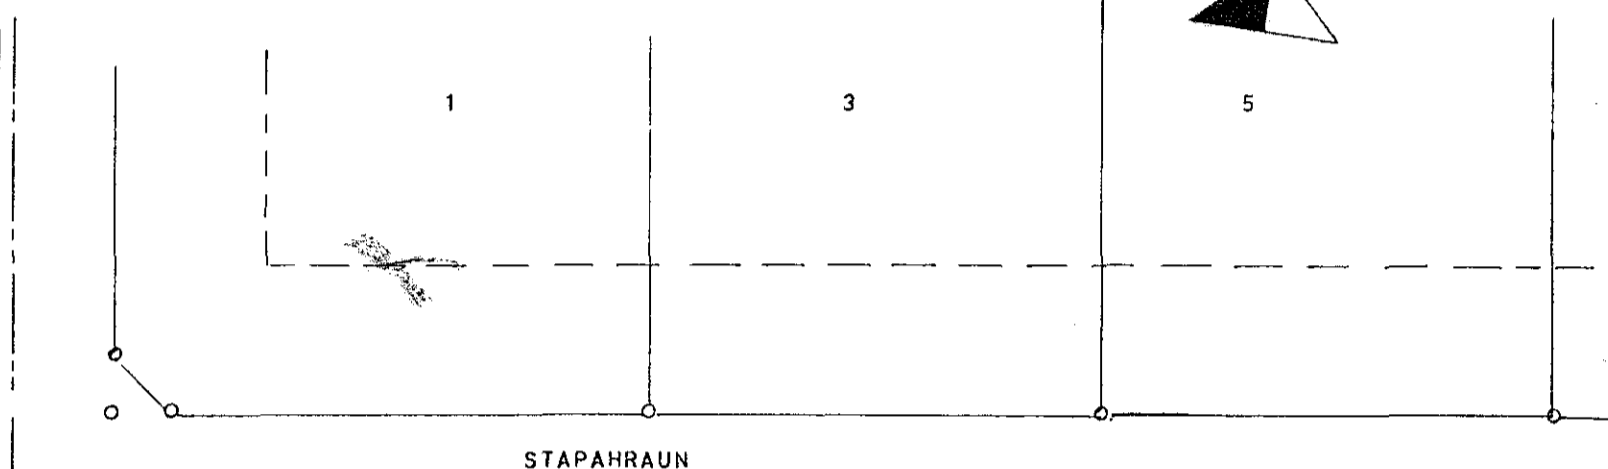

STAPAHRAUN

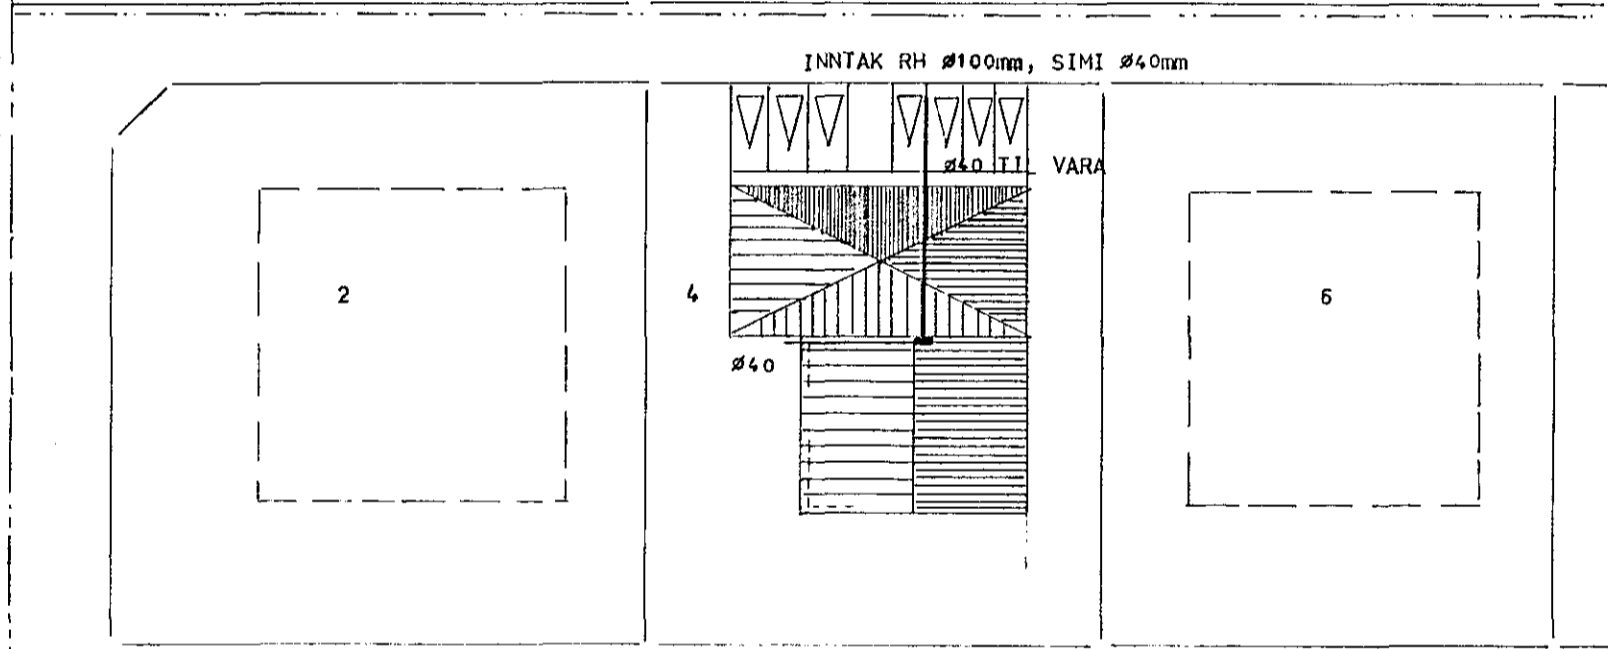

AFSTÖÐUMYND M 1:500

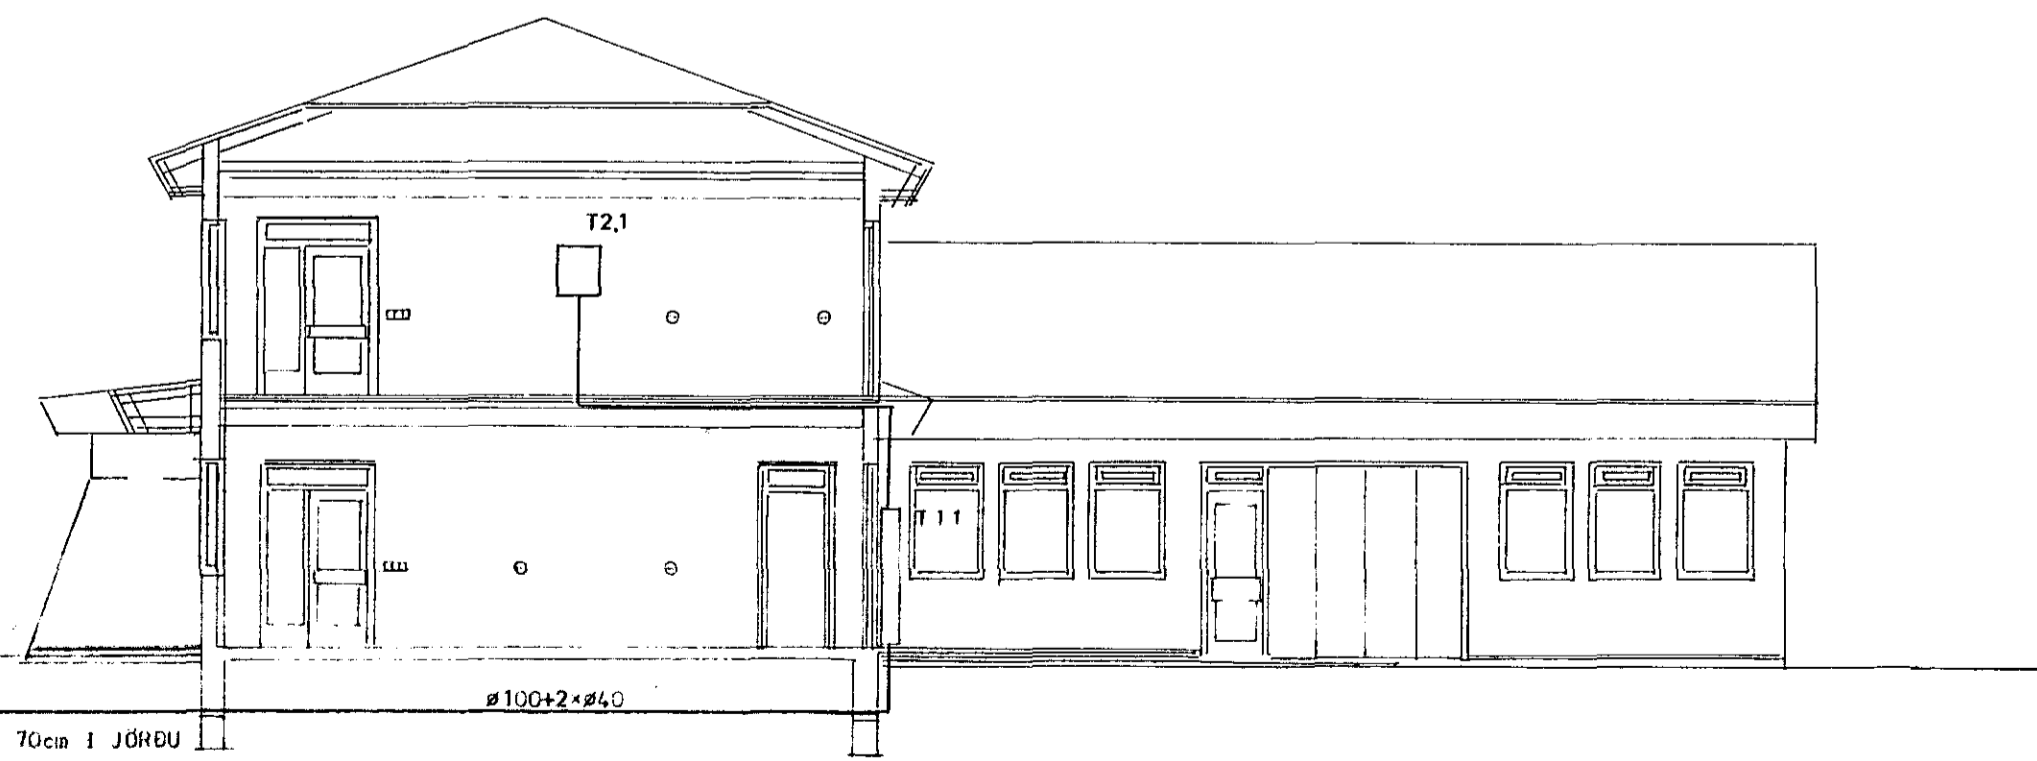

SNID B-B M 1:100

2139

ASGEIR ARNBJÖRNSSON		STAPAHRAUN 4	
IÐNFRÆÐINGUR, ITFI		HAÐNARFIRÐI	
Mkv.	RAFMAÐNSTEIKNING		
Hannað: AA			
Teiknað: OG			
Yfirtarið:			
Dags. SEPT 1982	Nr: 1941	Blað 1	af 9