
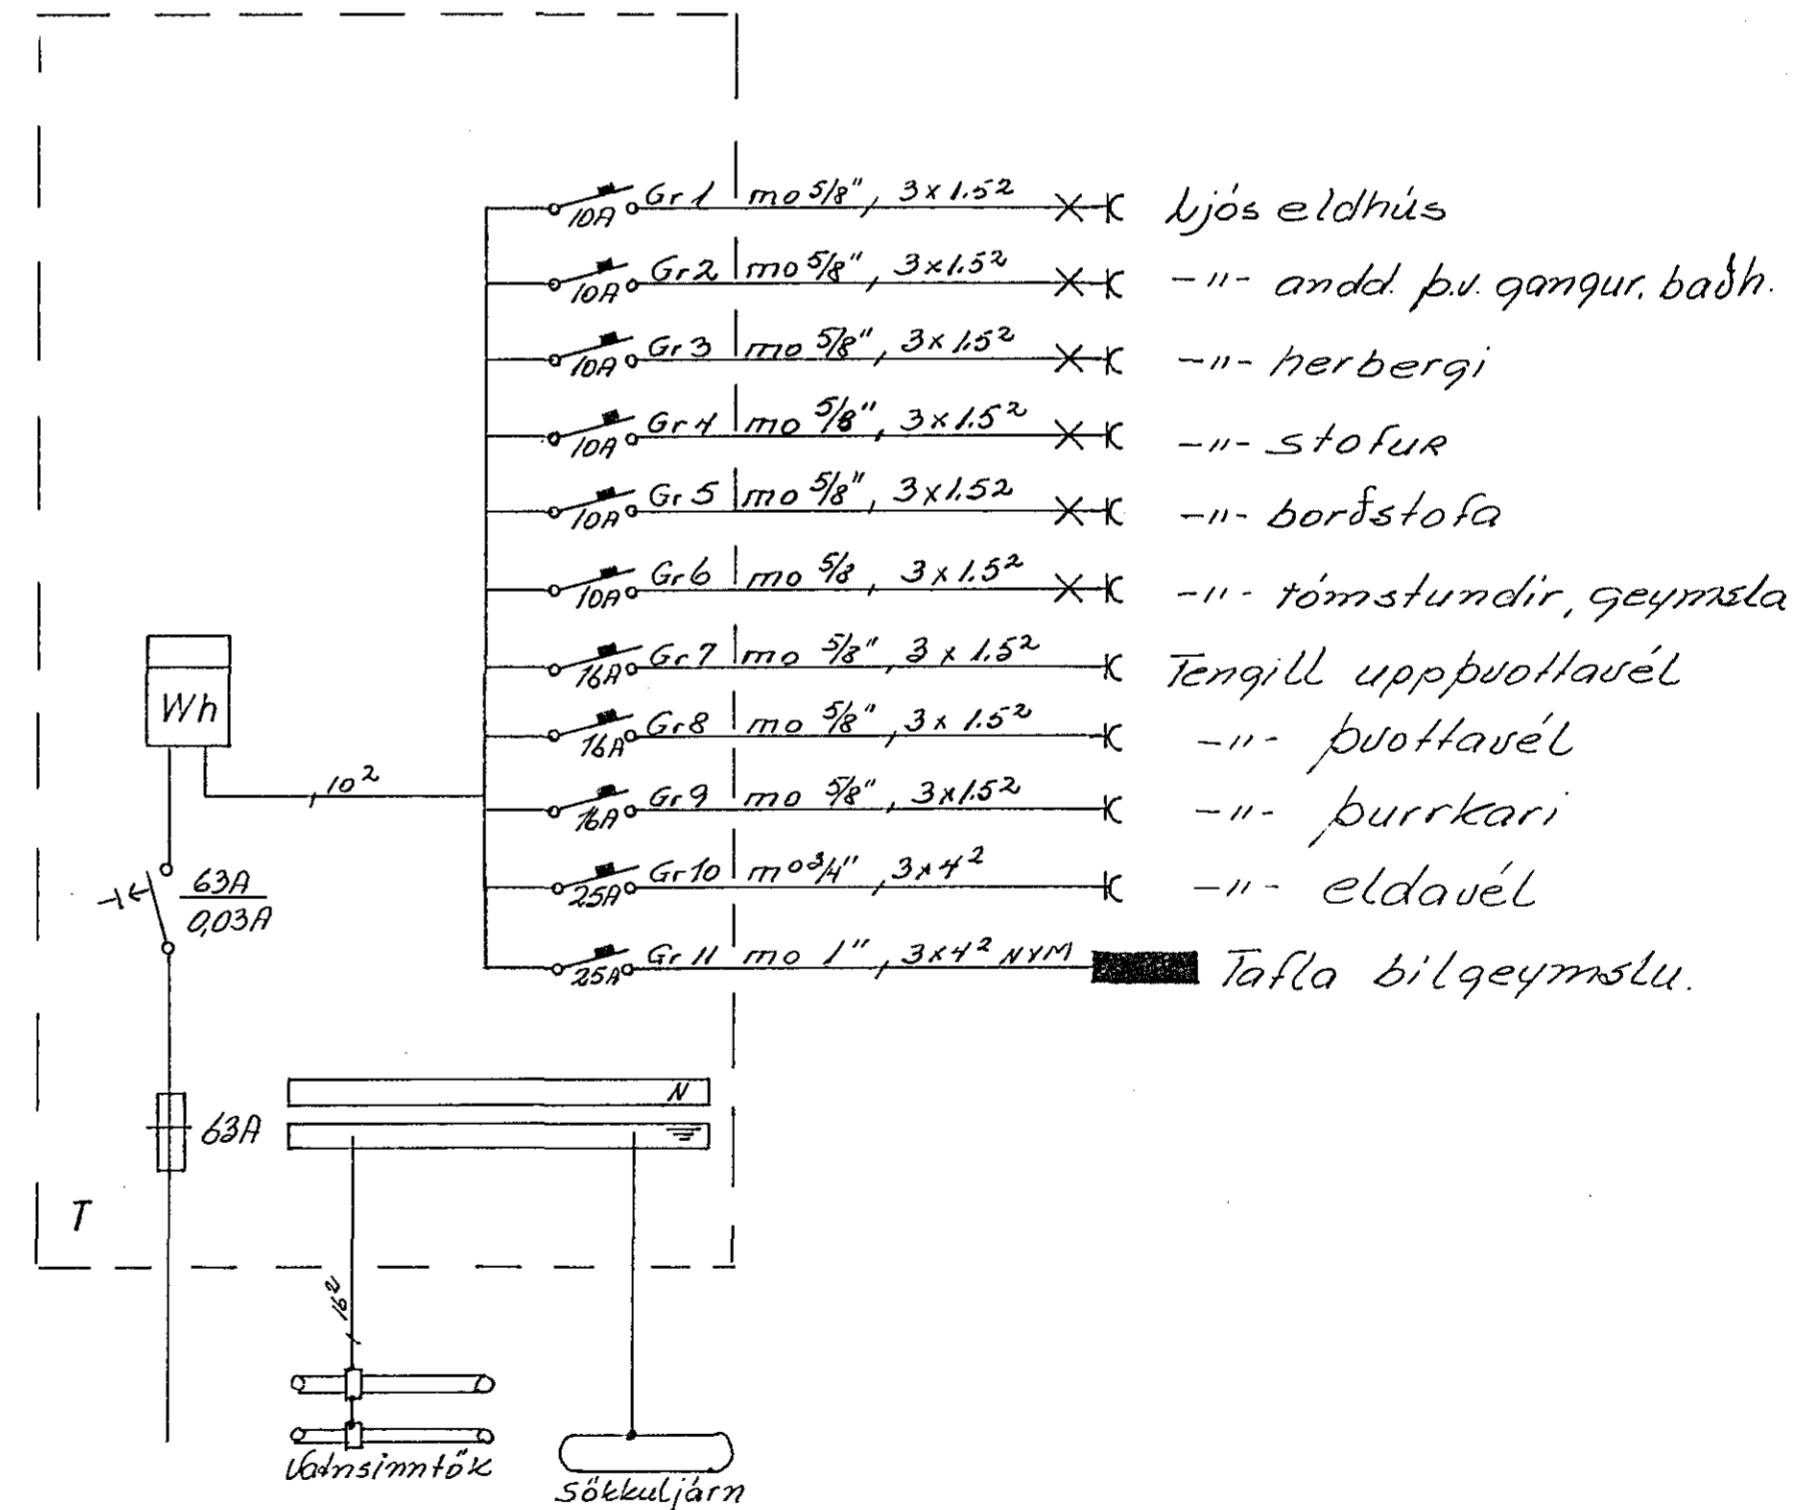


Mál stráumur rofa og tengla se 10A
 Pipur seu 5/8" úr 1.52
 Hæð rofa sé 110cm
 Hæð tengla í eldhúsi, þvottahúsi og bílgeymslu sé 110cm
 Hæð tengla sé 20cm, nema annars sé getið
 Öll hæðar mál eru miðst við gullfrá gengið gólf
 Taka skal mál milli veganna skv. smíða teikn
 Aðallafla sé af rakapelttri gerð
 Binda skal saman vafnsimntök og farðsinda
 baðkar og sturðuboln
 Uli ljós seu þrönglaga með flöðum klíflu

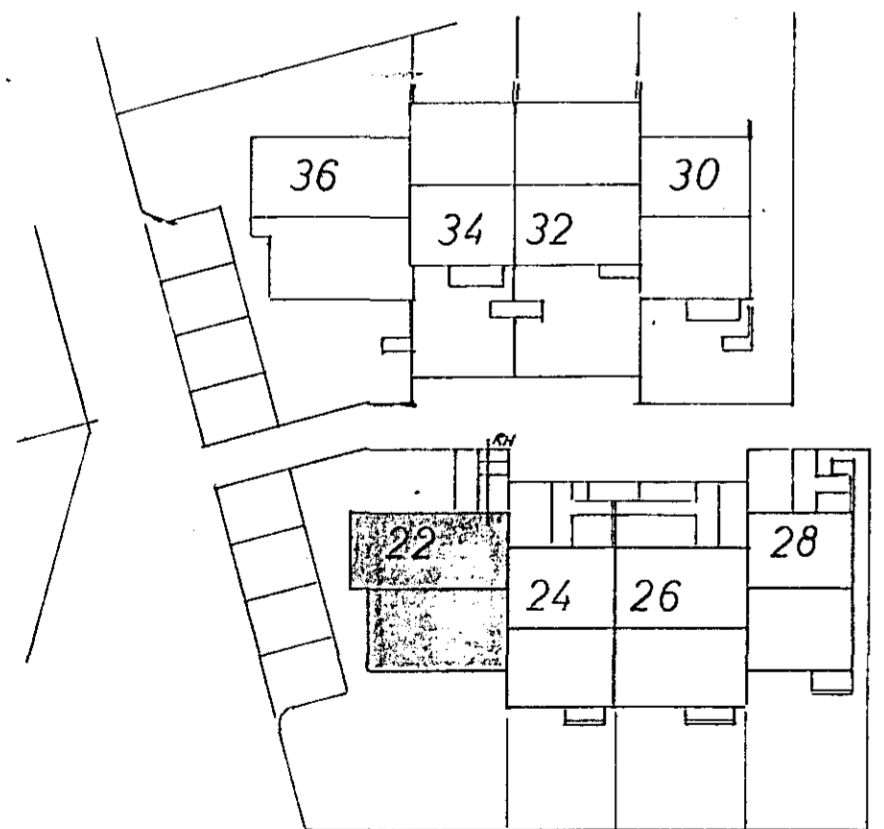

STEKKJARHVAMMUR 22	
SNÍÐ AFSTÖÐ OG EÍNLÍNUMYNDÍR	M
TEIKN NR 019	BL 2 AF 2
JÓN OG JENS S 52829 OG 54160	TEIKN JE 82