


GRUNNMYND JARÐHÆÐ

Skýringar:  
 Málstraumur rofa og tengla sé 10A.  
 Pípur  $\phi 16$ , vír 15<sup>2</sup>  
 Hæð rofa sé 105 cm frá fullfrágengnu gölfi.  
 Hæð tengla sé 105 cm í eldhúsi, þvottahúsum og bilg.  
 Hæð tengla sé 20 cm. Nema annars sé getið.  
 Taka skal öll mál vegga s.k.v smíðateikningu.  
 Aðaltafla sé frá JBP. NR. 114 eða samsvöruandi.  
 Greinitafla sé frá Hager NR C112.  
 Binda skal samman valnsinnbök og jarðunda  
 bakör og sturtubötn.

JJ RAFTEIKNINGAR DALSHRAUNI 13 S 76885 HAFNARFIRÐI

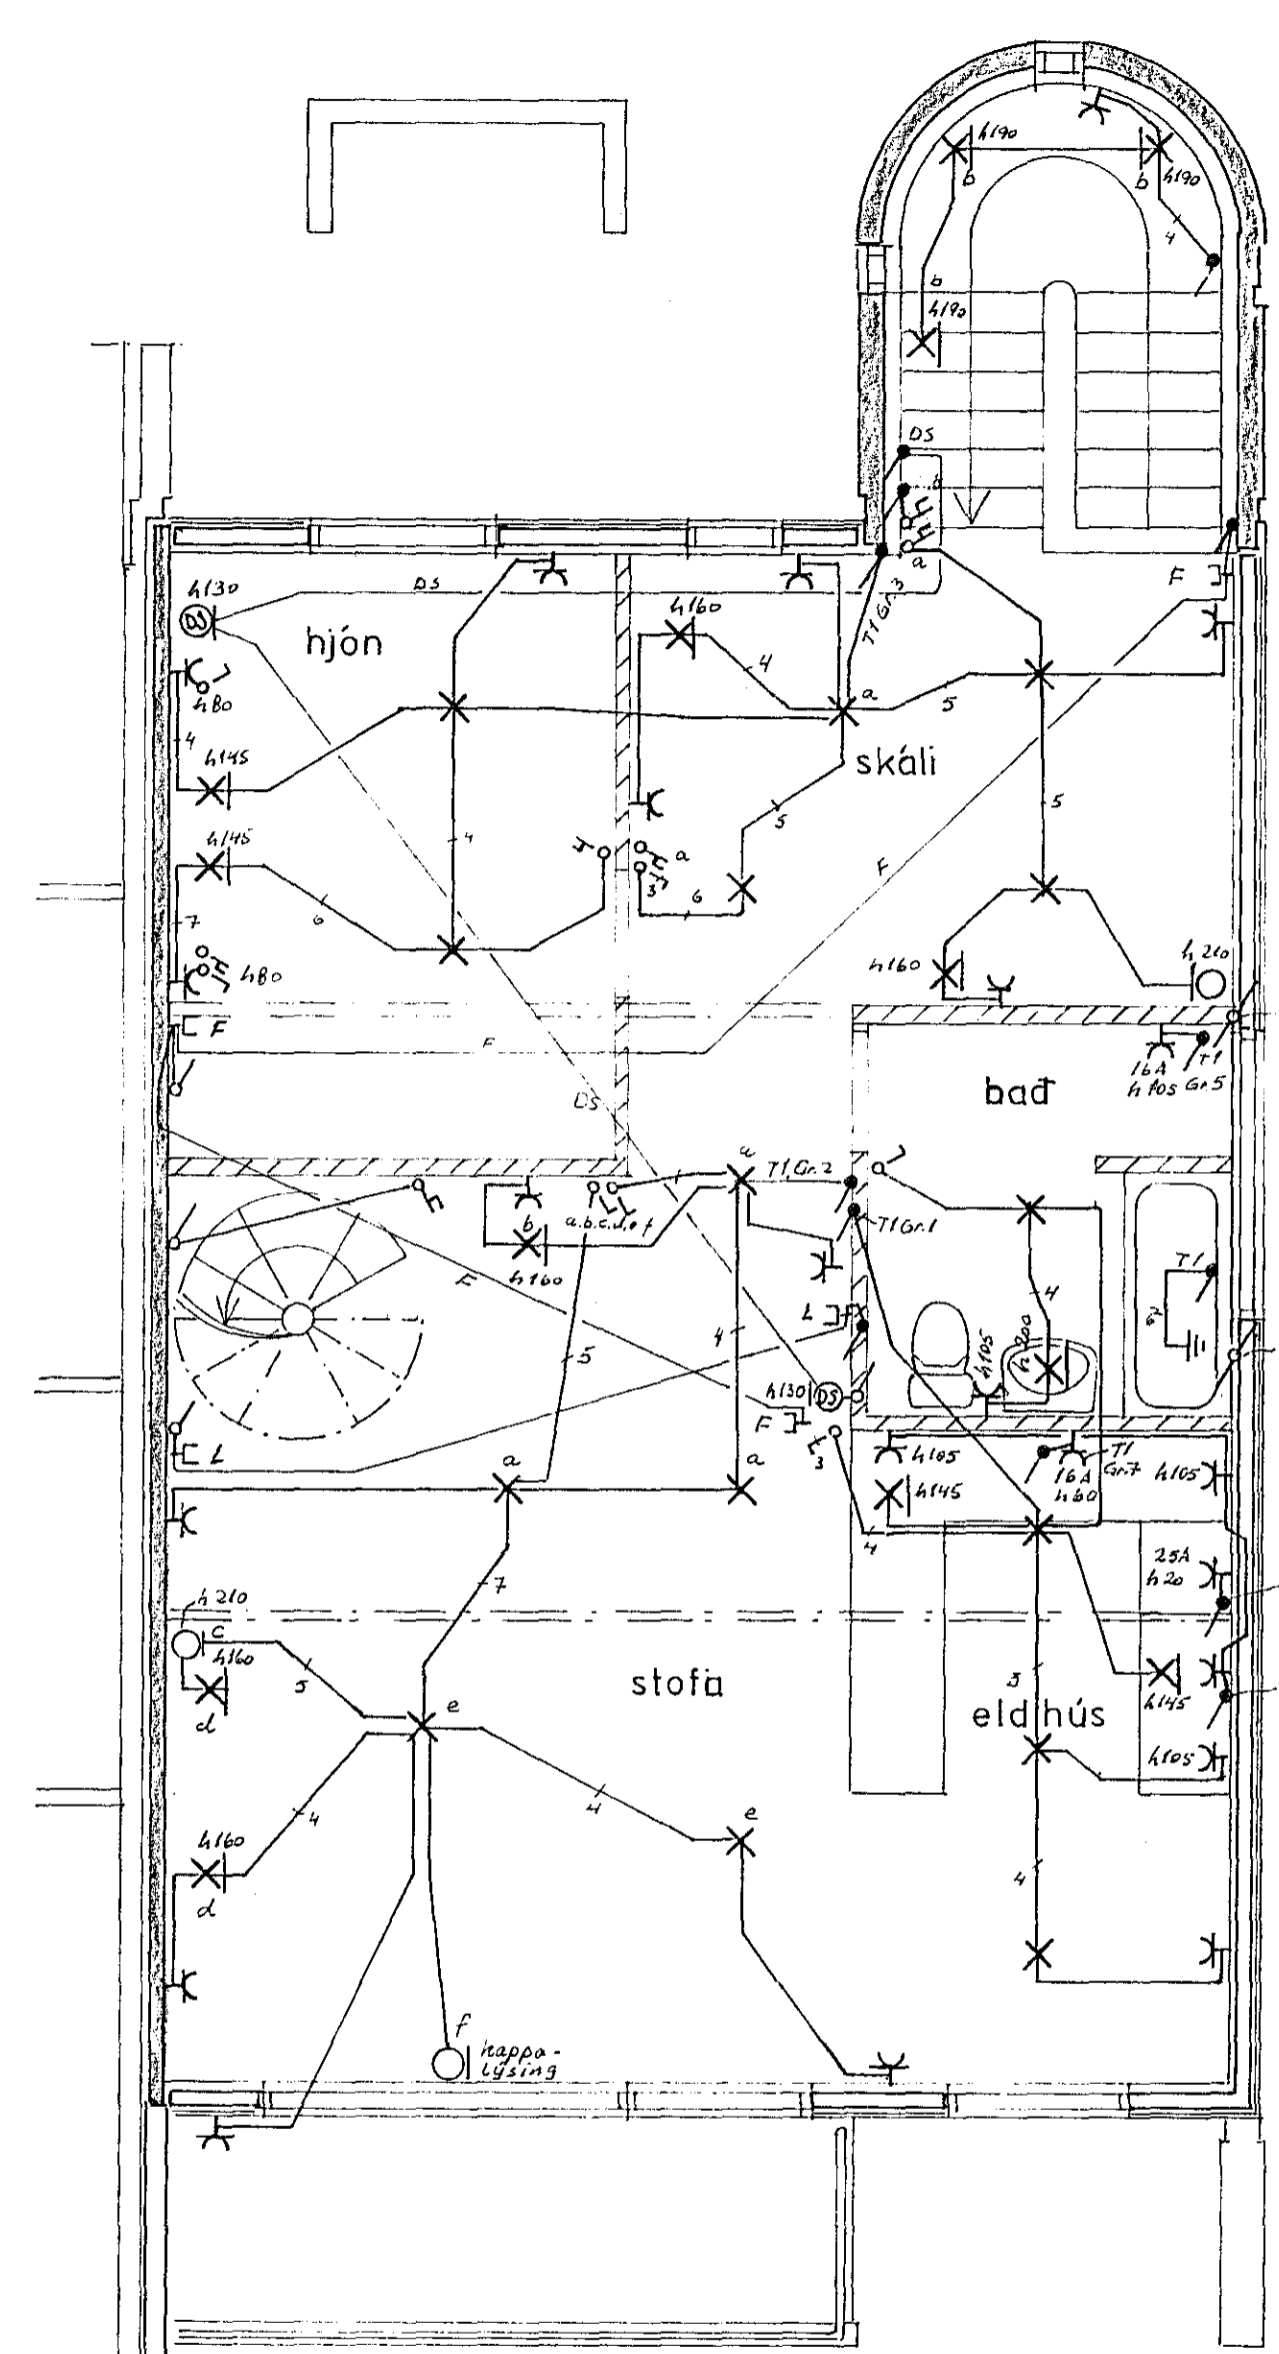

GRUNNMYND 2.HÆÐAR

Háveits nr. 36 Teikning nr. 2116 skk.  
 Samþykkt þ. 4/9 1985  
 i.h. RAÞVEITU HAFNARFIJARDAR  
 Efirritamaður rellagna

Þáttur samþykkt 3/9 1985.  
 RAÞVEITU HAFNARFIJARDAR  
 Hinder Hallgrímsson

2116  
 AS 94

STEEKJARHVAMMUR 28			
DAGS.	NAFN	RAFLÖGN JARÐHÆÐ 2.HÆÐ, SKÝRINGAR.	KVARDI
FROR.	okt'84		7.9.H
TEKN.	okt'84	7.9.H	
SAM			
		Nr. 022 BREYTT okt'84 7.9.H.	MÁL.

BREYTING DAGS TEIKN. SAMP