
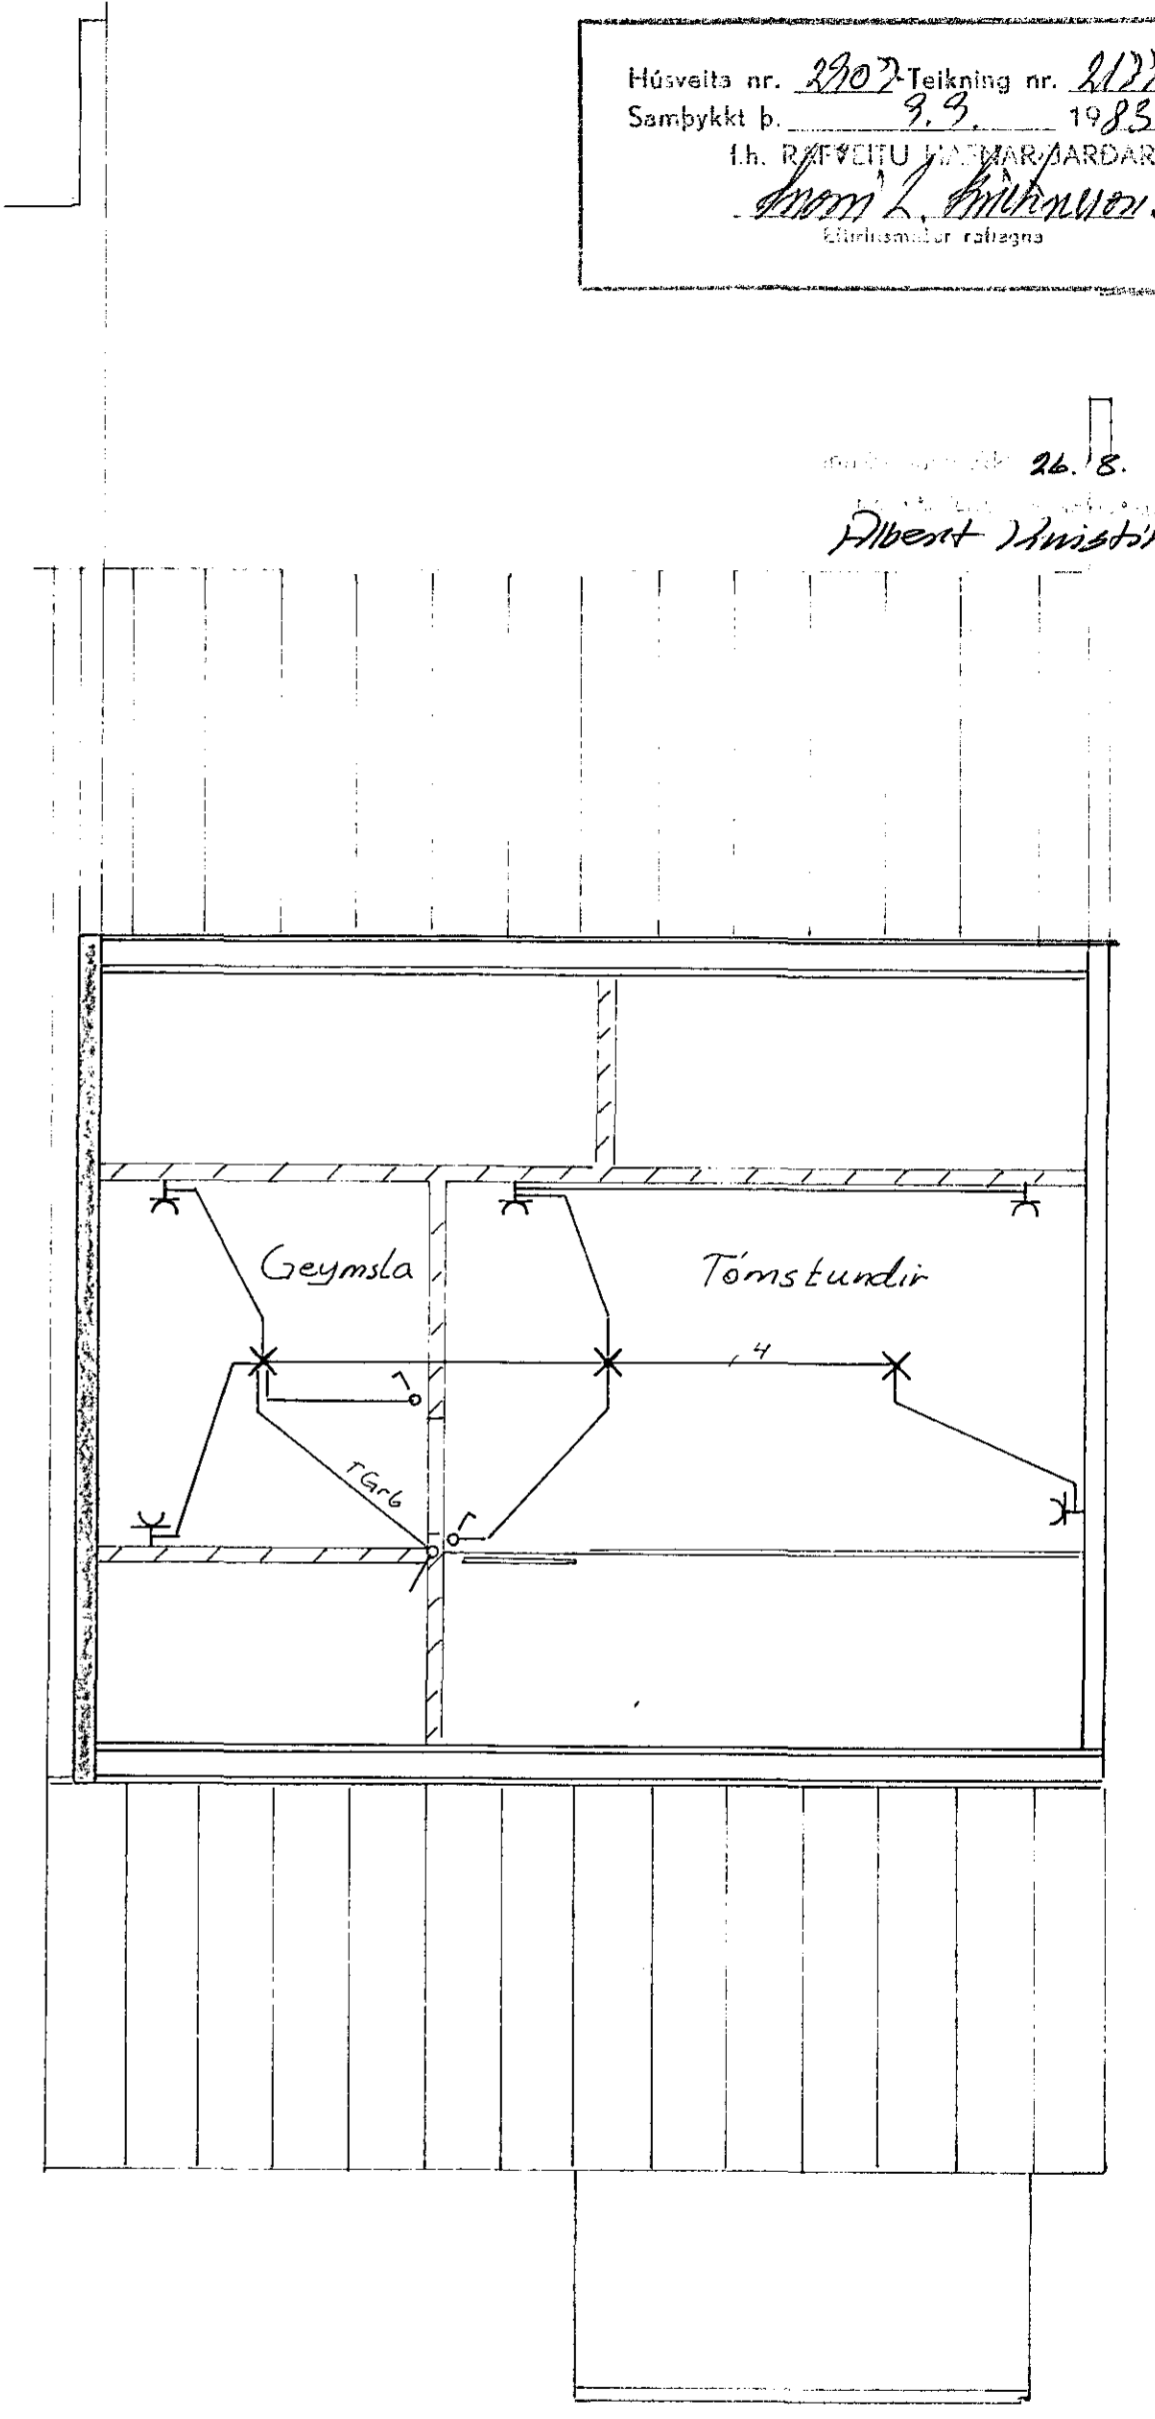
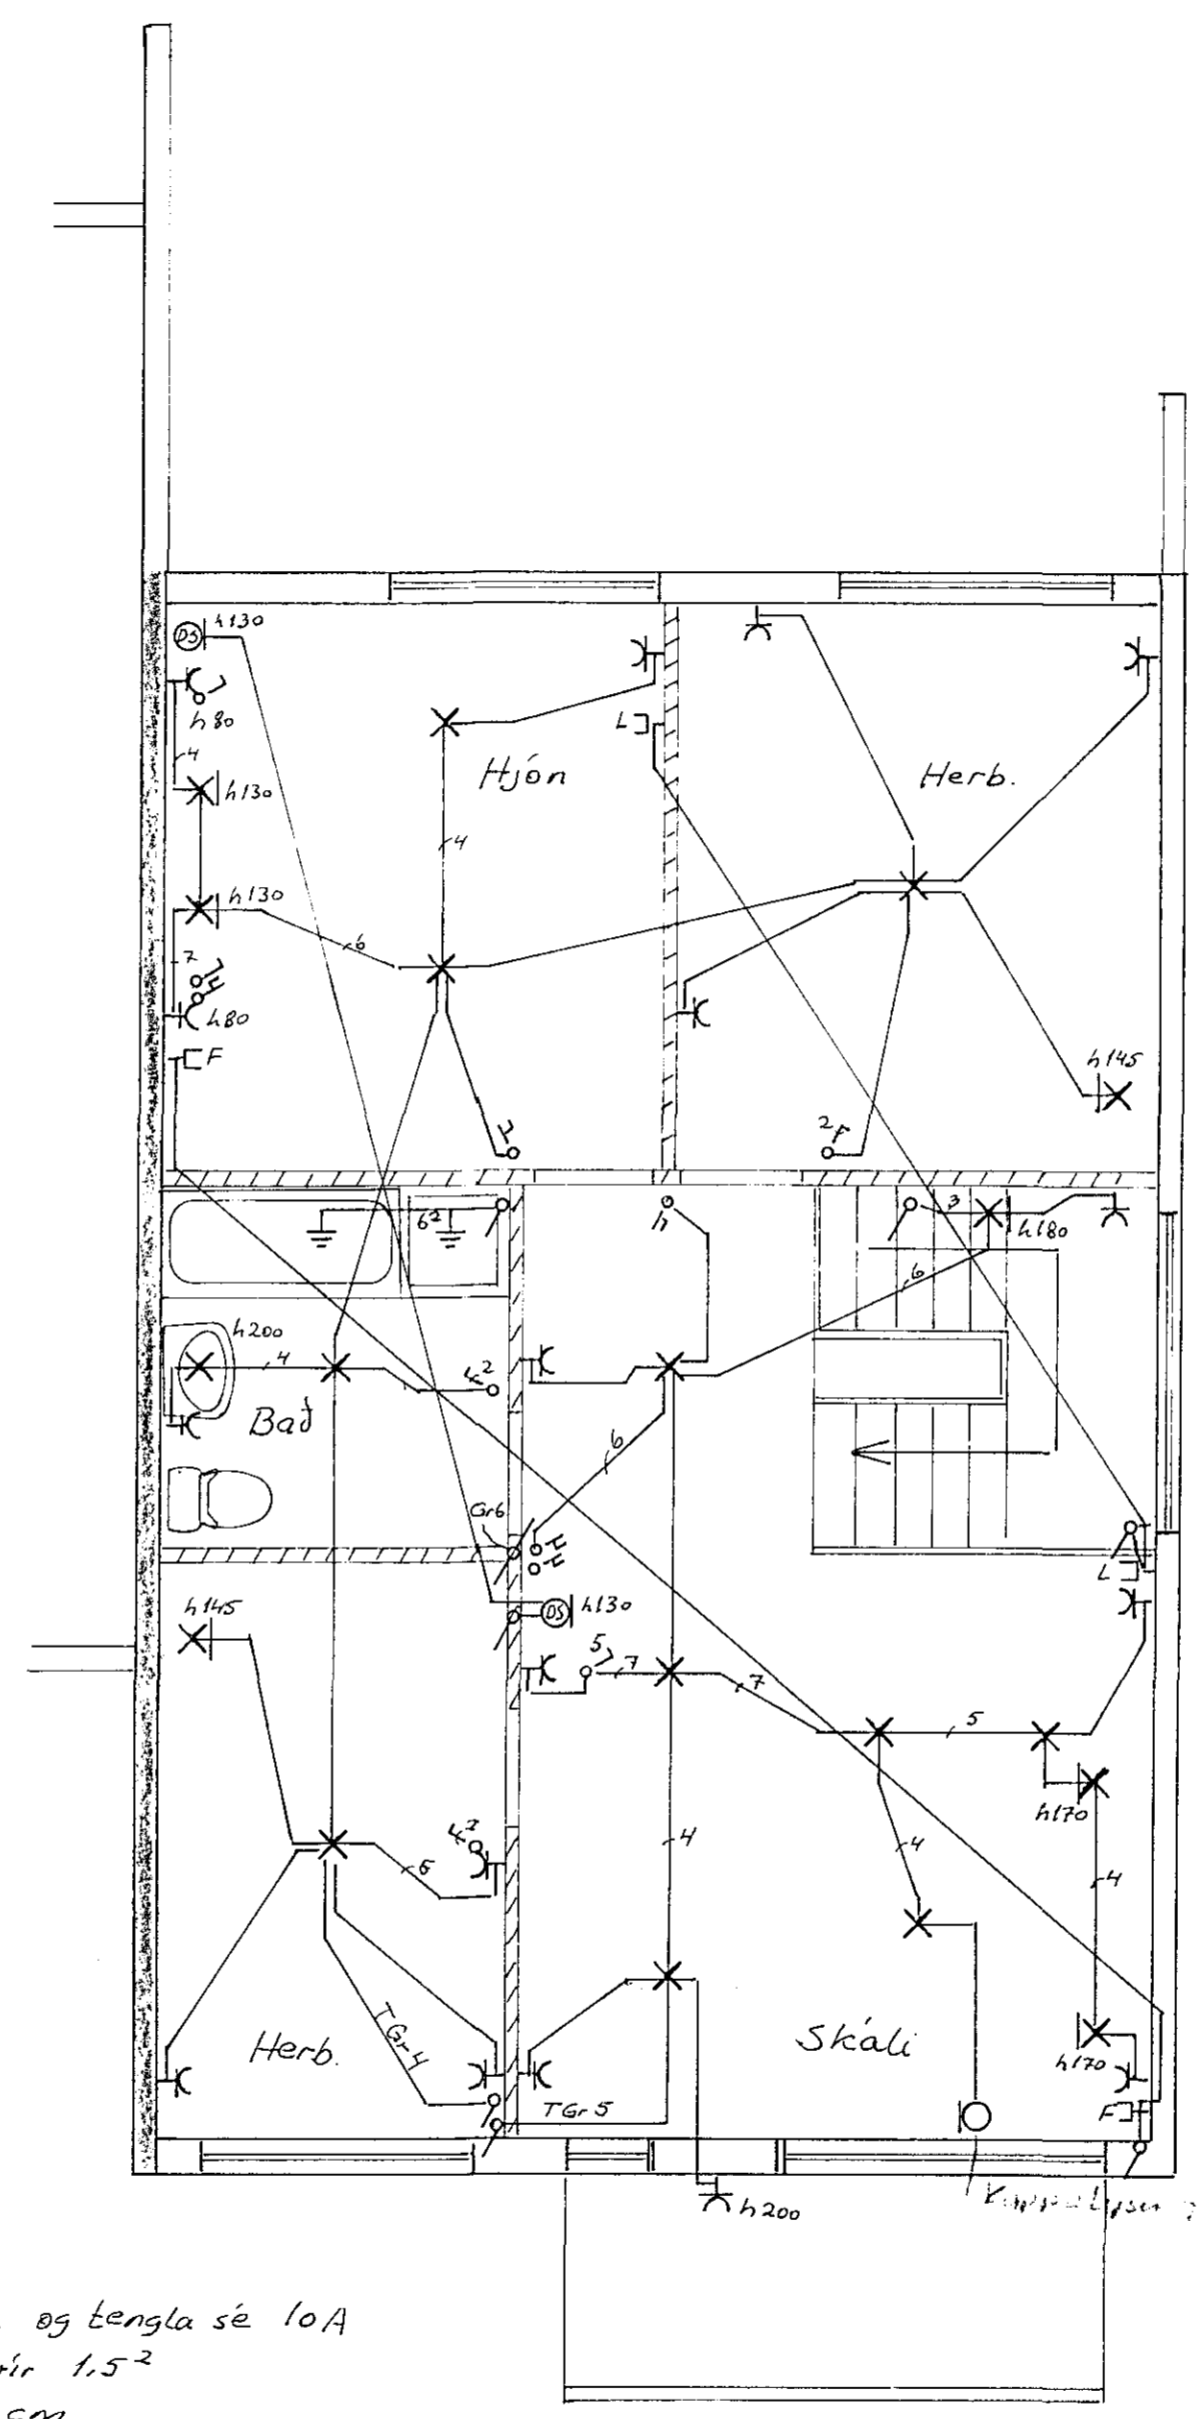


Húsvella nr. 2907 Teikning nr. 8177
 Samþykkt þ. 9. 9. 1983
 f.h. RAFLAGNATEIKNINGAR
 Gunnar L. Gunnarsson
 Eluráðgjafi rannsóknar

26. 8. 83
 Albert Amundsson

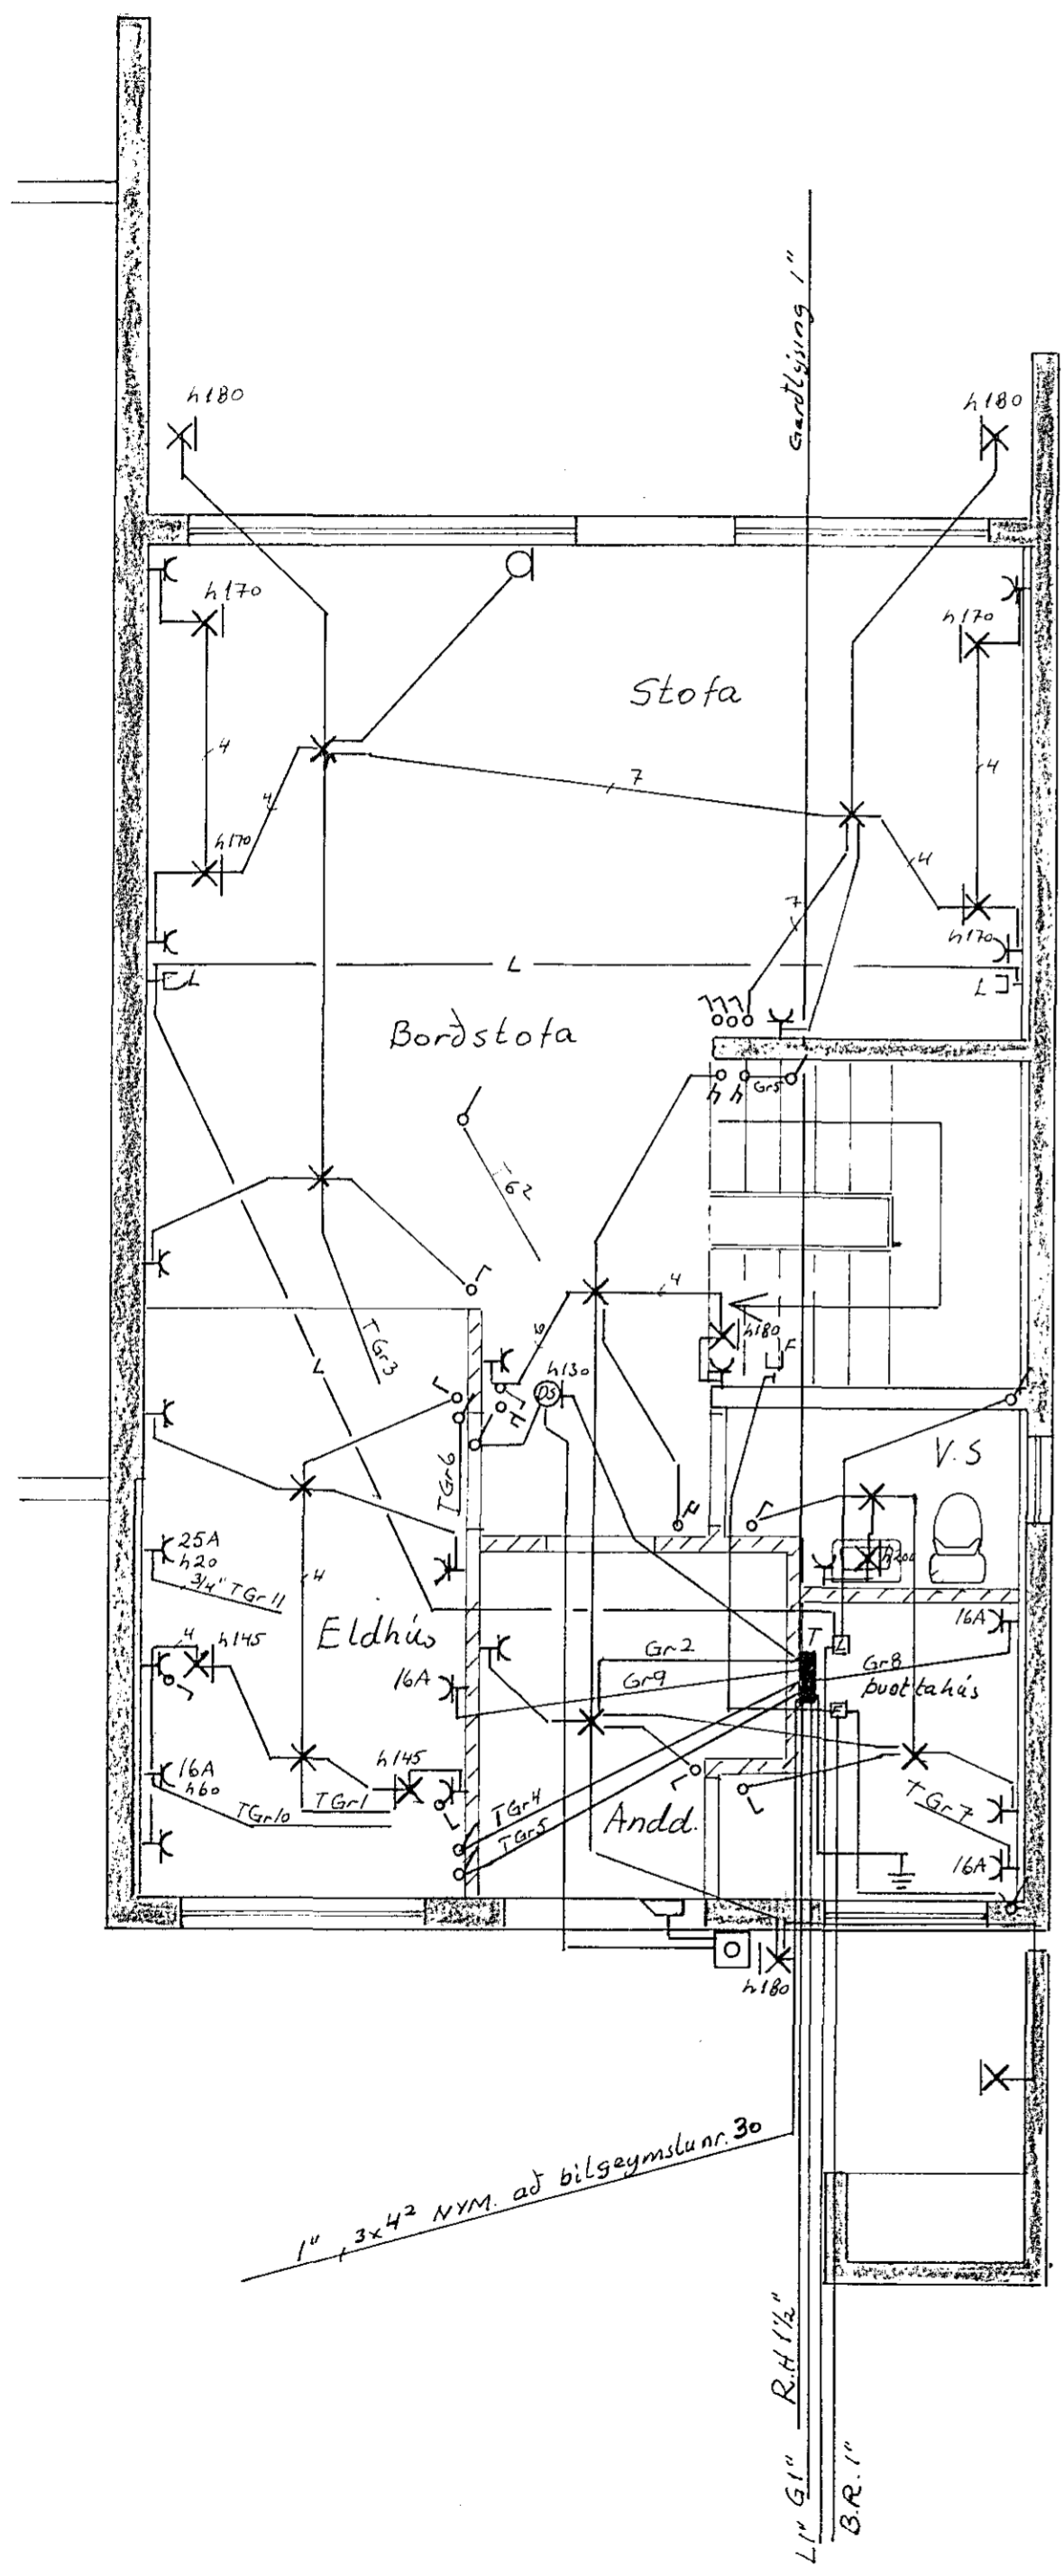

Skýringar:
 Málstraumur rofa og tengla sé 10A
 Pípur séu 5/8", vör 1.5²
 Hæð rofa sé 110 cm
 Hæð tengla í eldhúsi, puottahúsi og bilgeymslu sé 110 cm
 Hæð tengla sé 20 cm. Nema annars sé getið.
 Öll hæðarmál eru miðað við fullfrágengin gólf
 Taka skal mál veggja s.h.v. smíðateikningu
 Aðal tafla sé af rakapetttri gert
 Binda skal saman vatnsinntök og jarðbenda þakkar og sturtubotn
 Útlitjós séu hringlaga með flötum kúfli

1" 3x4² NVM að bilgeymslunr. 30

L" 9" R.H. 1/2"
 B.R. 1"

8177

STEKKJARHVAMMUR 30	
RAFLAGNATEIKNING	M 1:50
TEIKN. NR. 006	BLAÐ 1 AF 2
JÓN OG JENS S 54160, 52829	TEIKNAD 07.82

x 5