
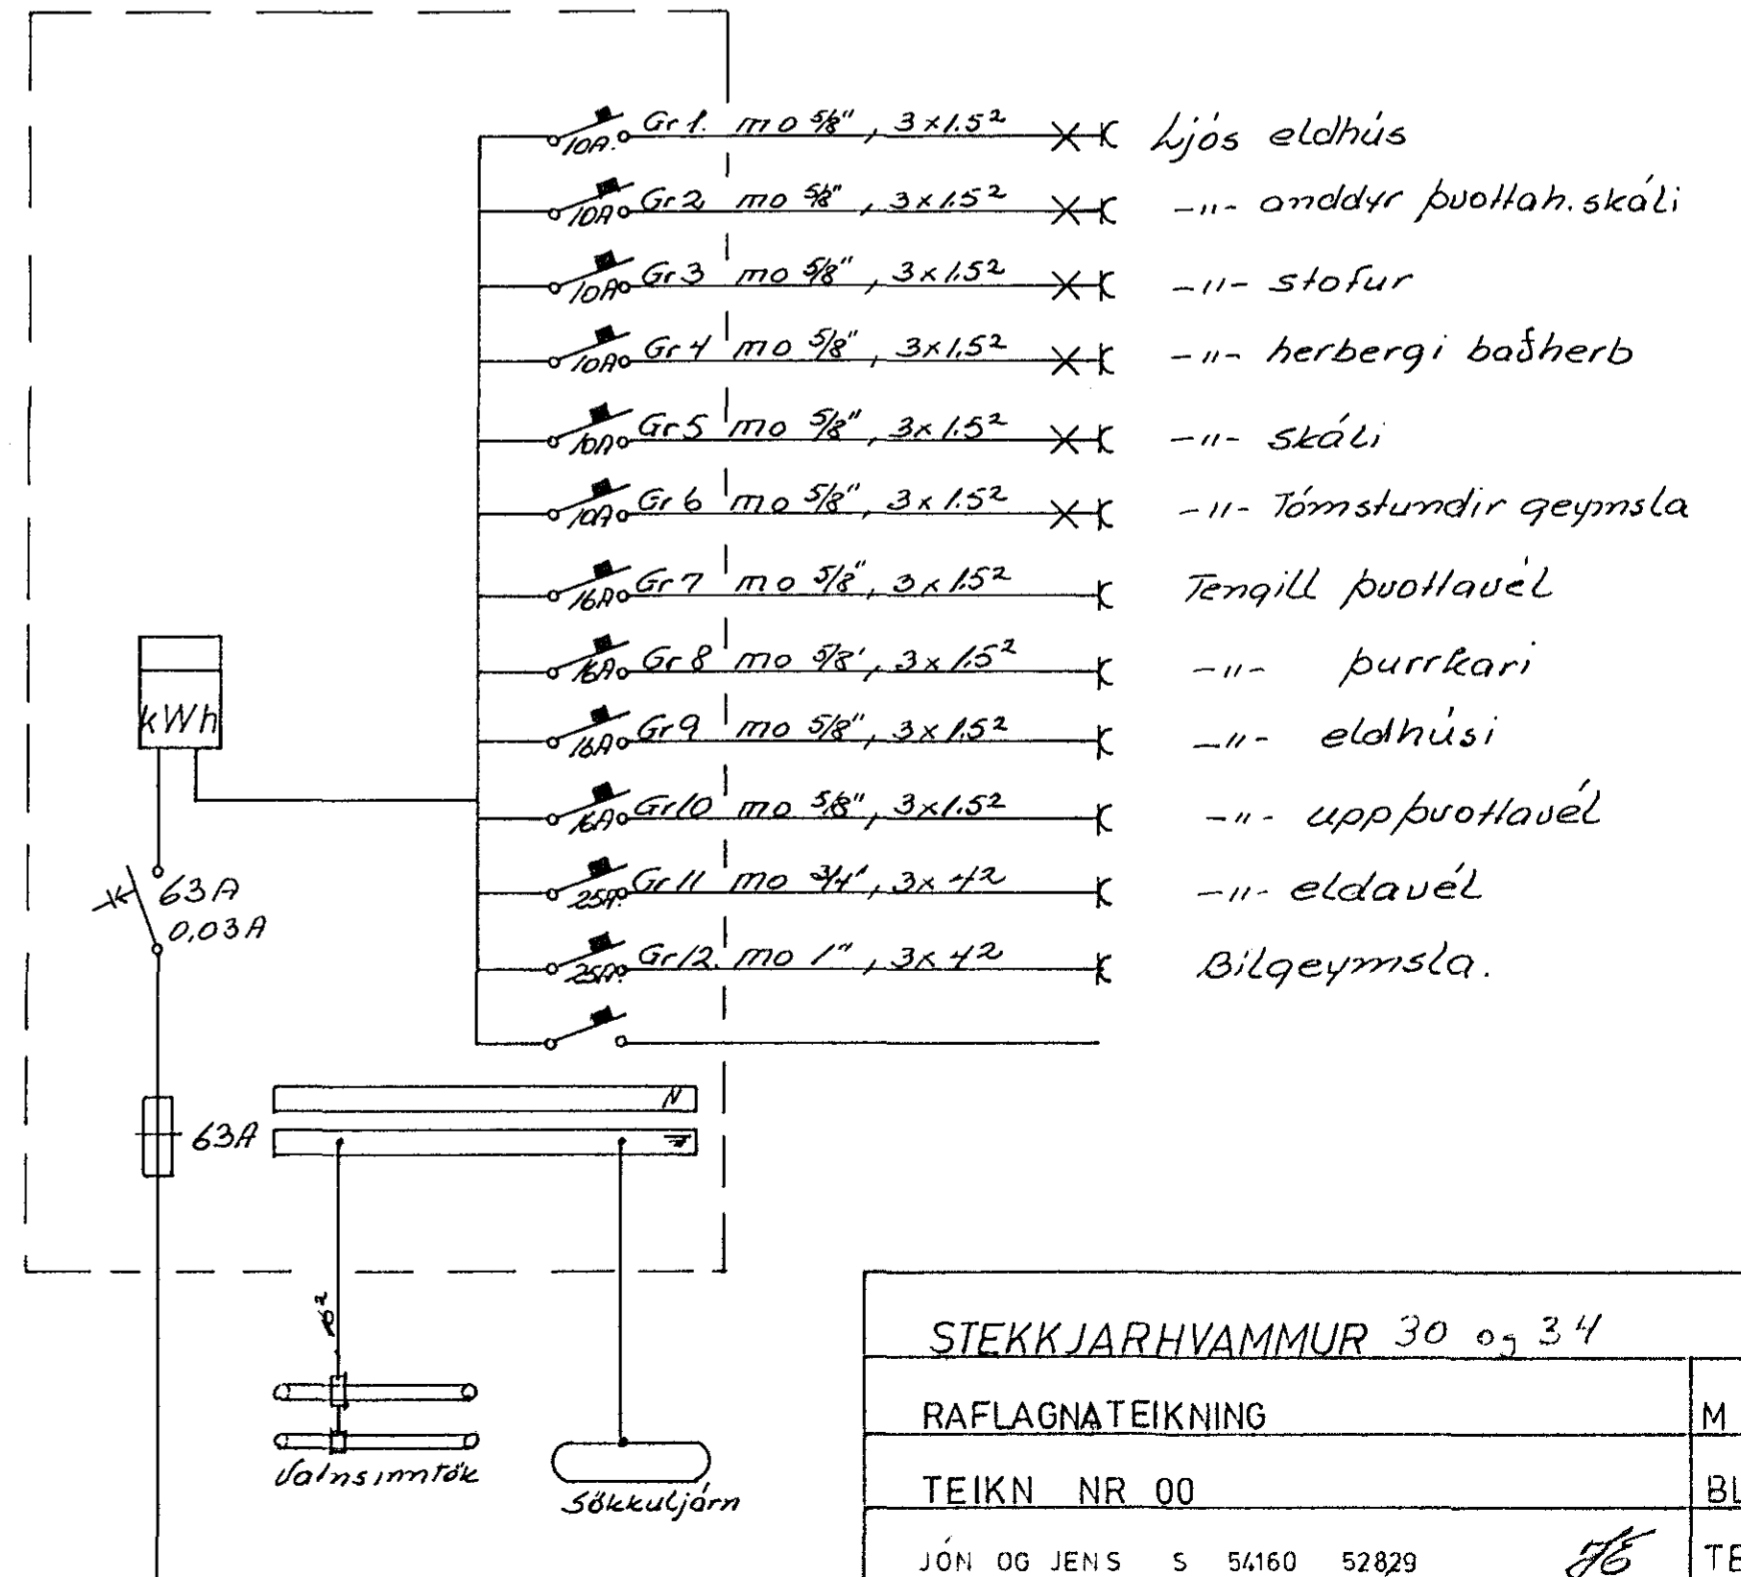
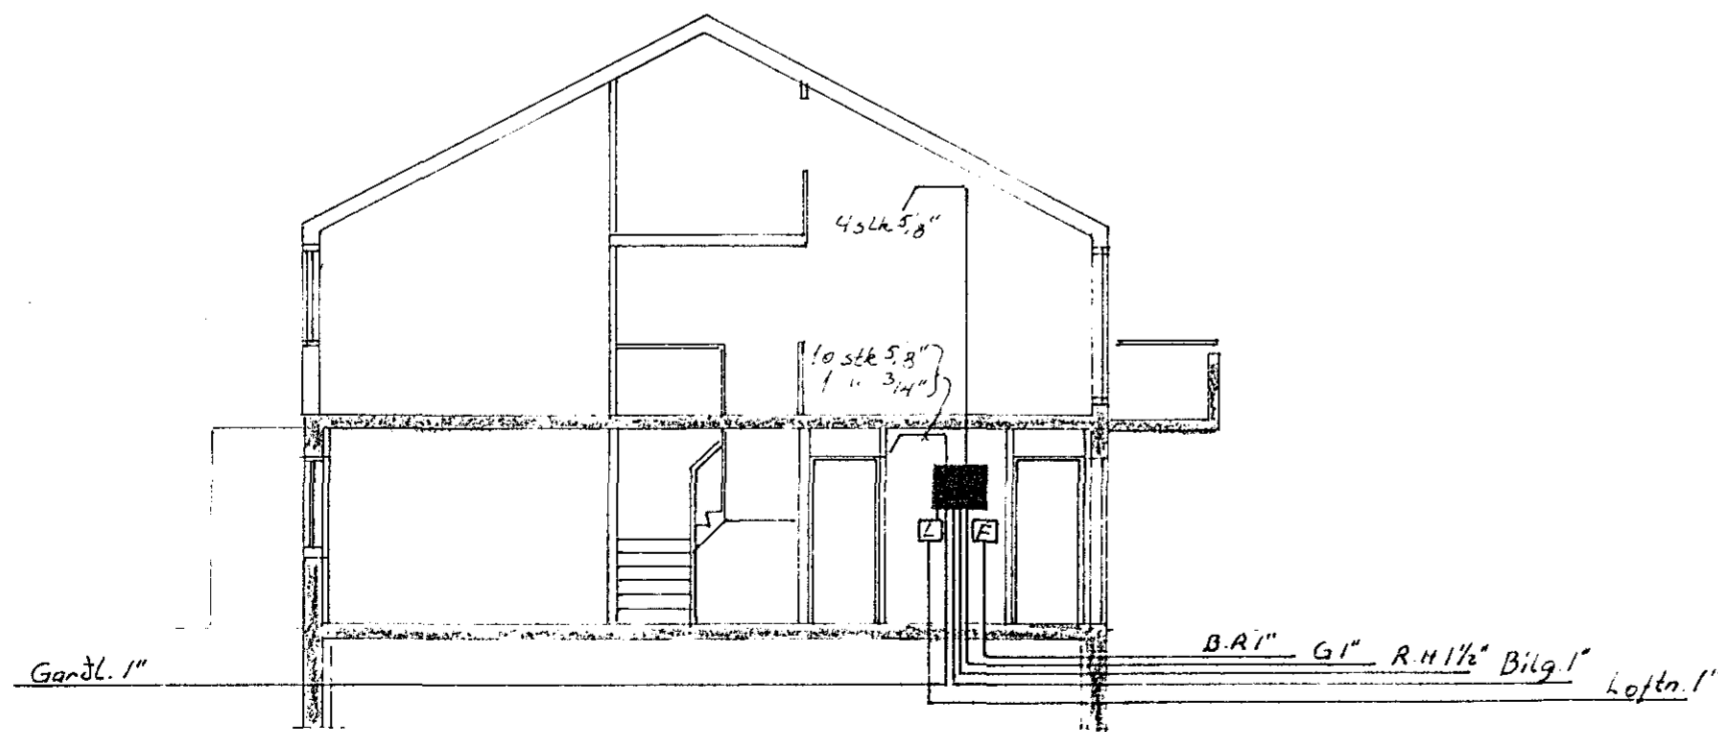


Skýringar

Málstraumur rofa og tengla sé 10A
 Pipur séu $\frac{5}{8}$ vir 15"
 Hæð rofa sé 110cm
 Hæð tengla í eldhúsi, þvottahúsi og bilgeymslu sé 110cm
 Hæð tengla sé 20cm
 Öll hæðarmál eru miðuð við fullfrængis gólf
 Taka skal mál veggja s.k.v smíða-teikningu
 Hólfatla sé af rakapelti gerð
 Binda skal saman vatnsinnfök og jörðbinda
 badkar og sturtubólun
 Udi gjöf séu sringlaða með flöðum kúfli

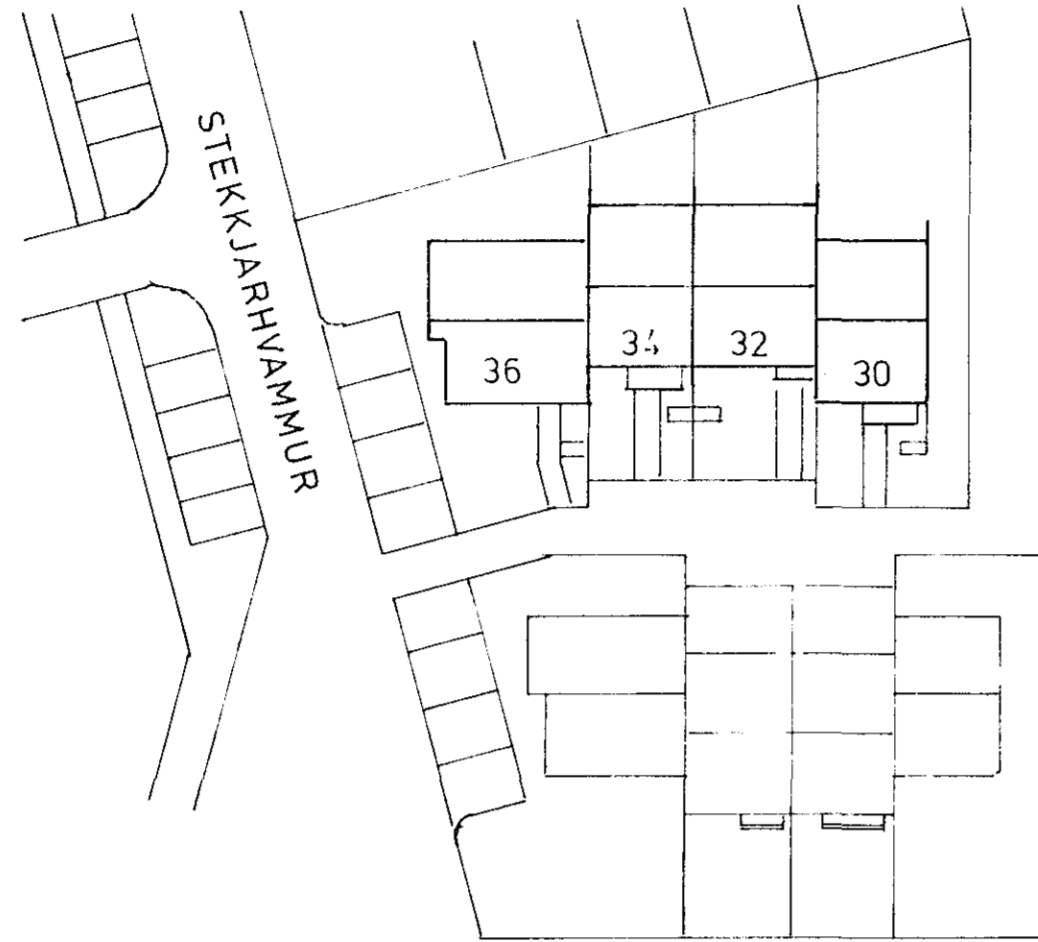

STEKKJARHVAMMUR 30 og 34	
RAFLAGNATEIKNING	M 1 100 M 1 500
TEIKN NR 00	BL 2 AF 2
JÓN OG JENS S 54160 52829	TEIKN 07 82