
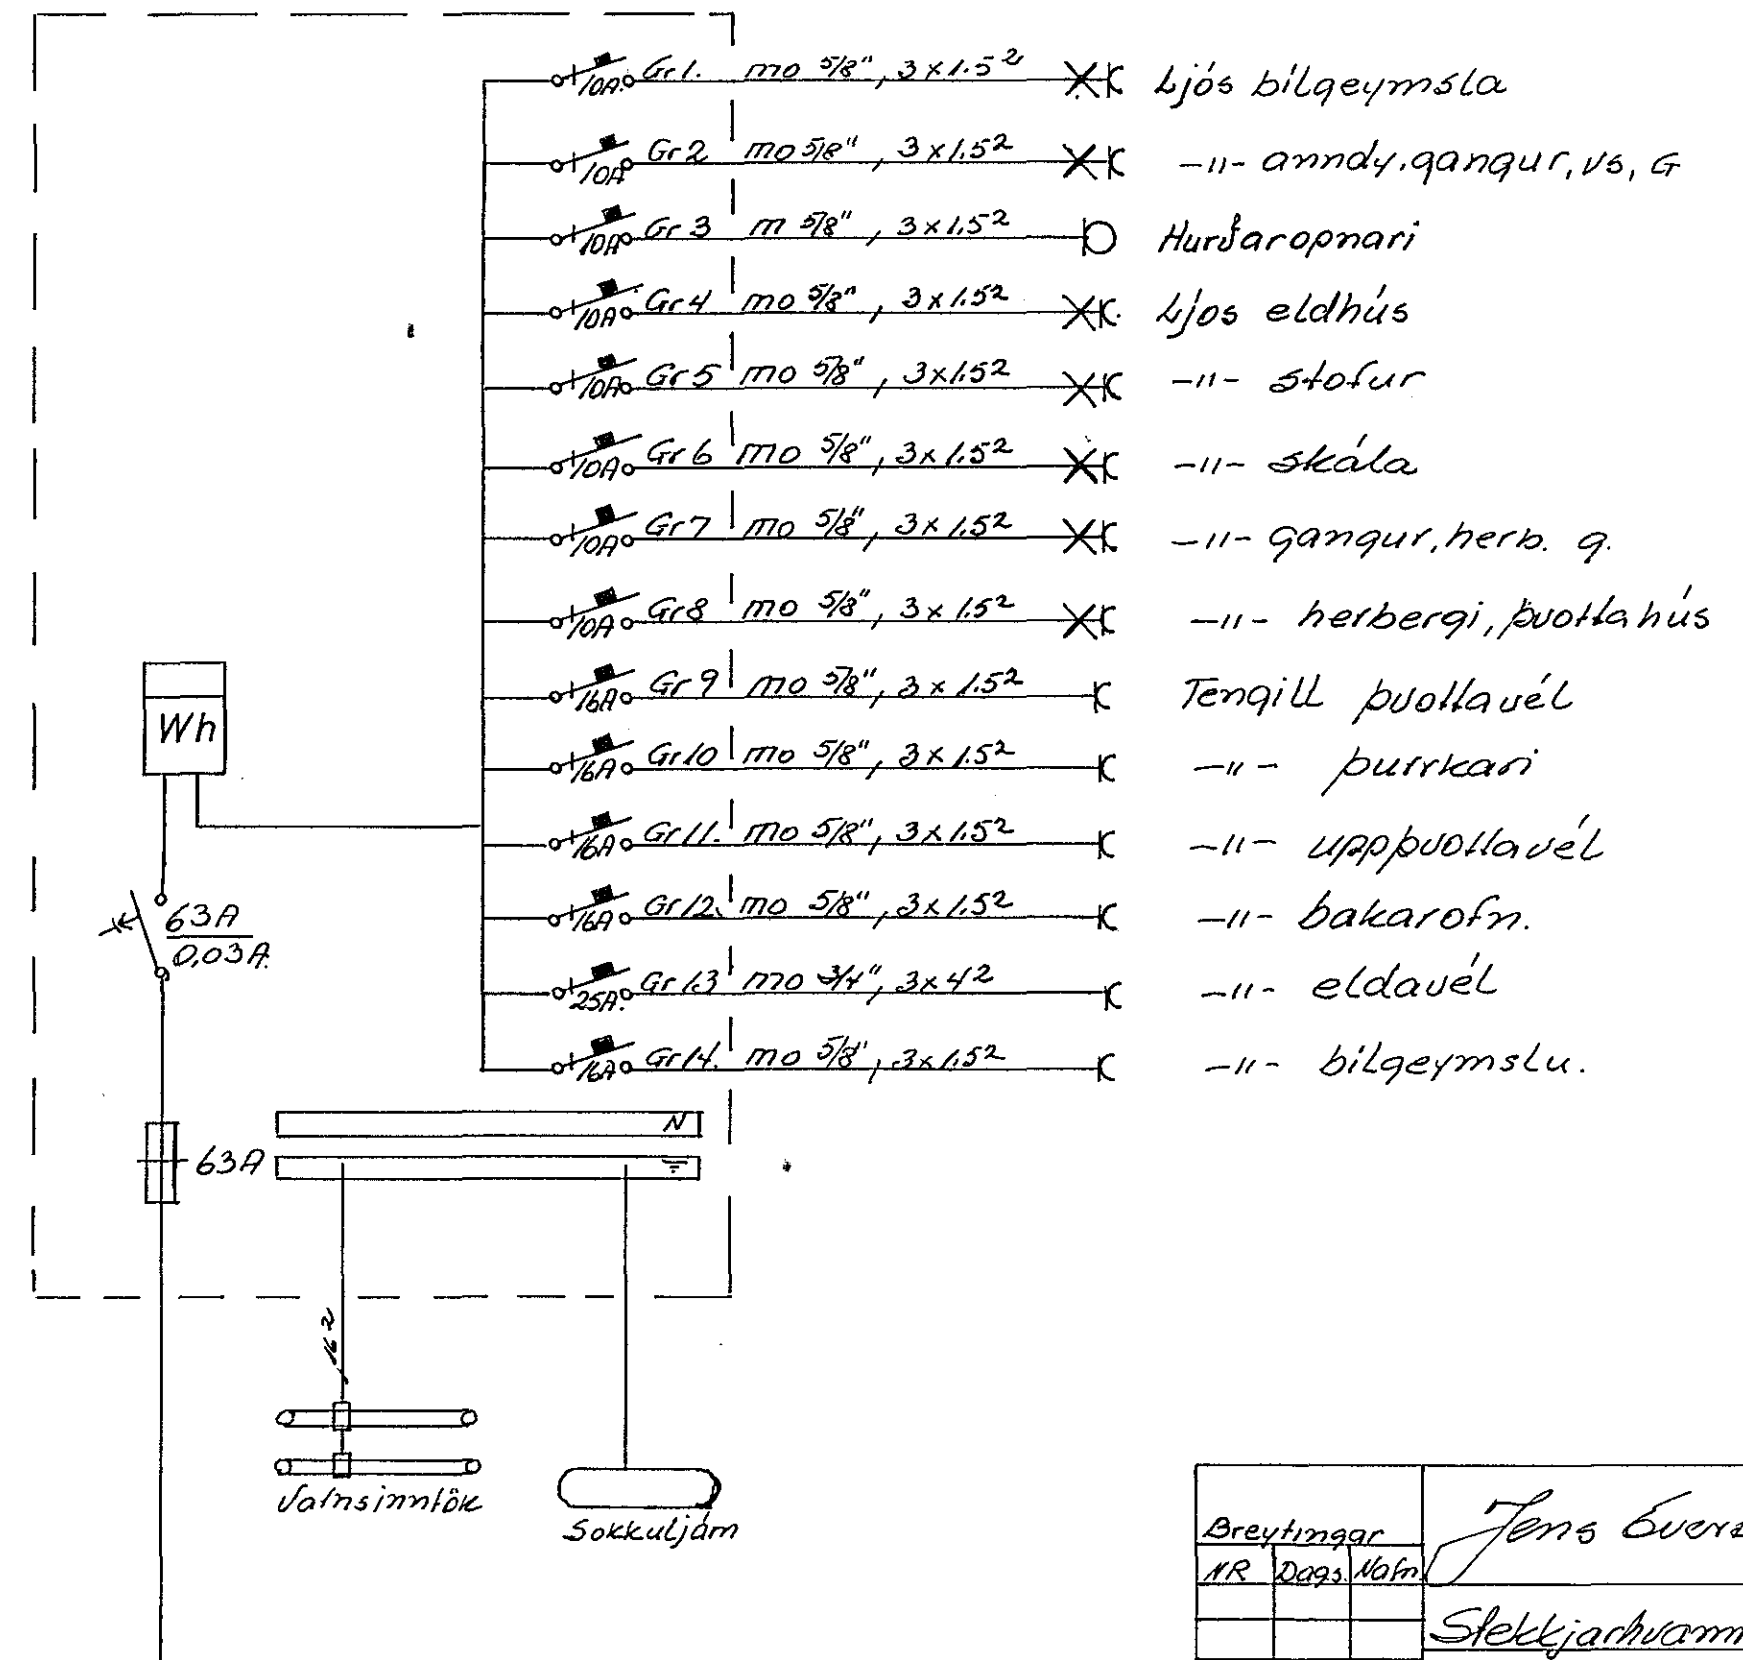


### Skýringar

Málstraumur rofa og tengla sé 10A  
 Pípur 5/8" úr 15  
 Hæð rofa sé 110 frá gólfi  
 Hæð tengla sé 20 frá gólfi  
 Þálfatla sé frá JB.R. NO 114 eða samsvaramandi  
 Búnda skal saman Vatnsinntök og jarðbúnda badkar og sturðubólru

Nema  
 annars  
 sé  
 getið

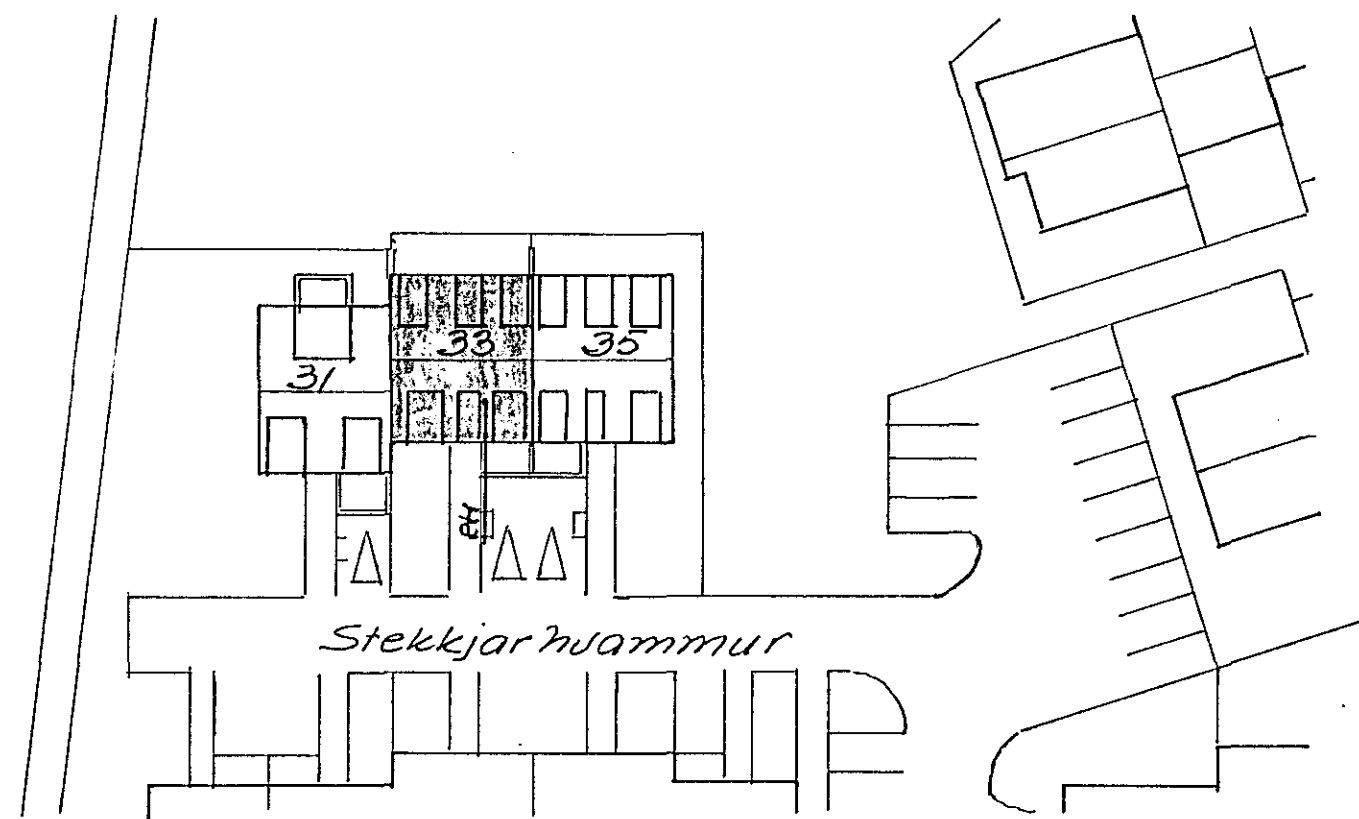

Breytingar	Jens Evertsson S. 52829.	
NR	Dag	Nafn
		Stekkjarhuammur 33
		Énlinu, þversk og
		afst. myndir
		J.F.H. 76.3.69.
		Mál 1:100 1:500
		Bl 2 of 2
		Mai 1982
		R. G.