
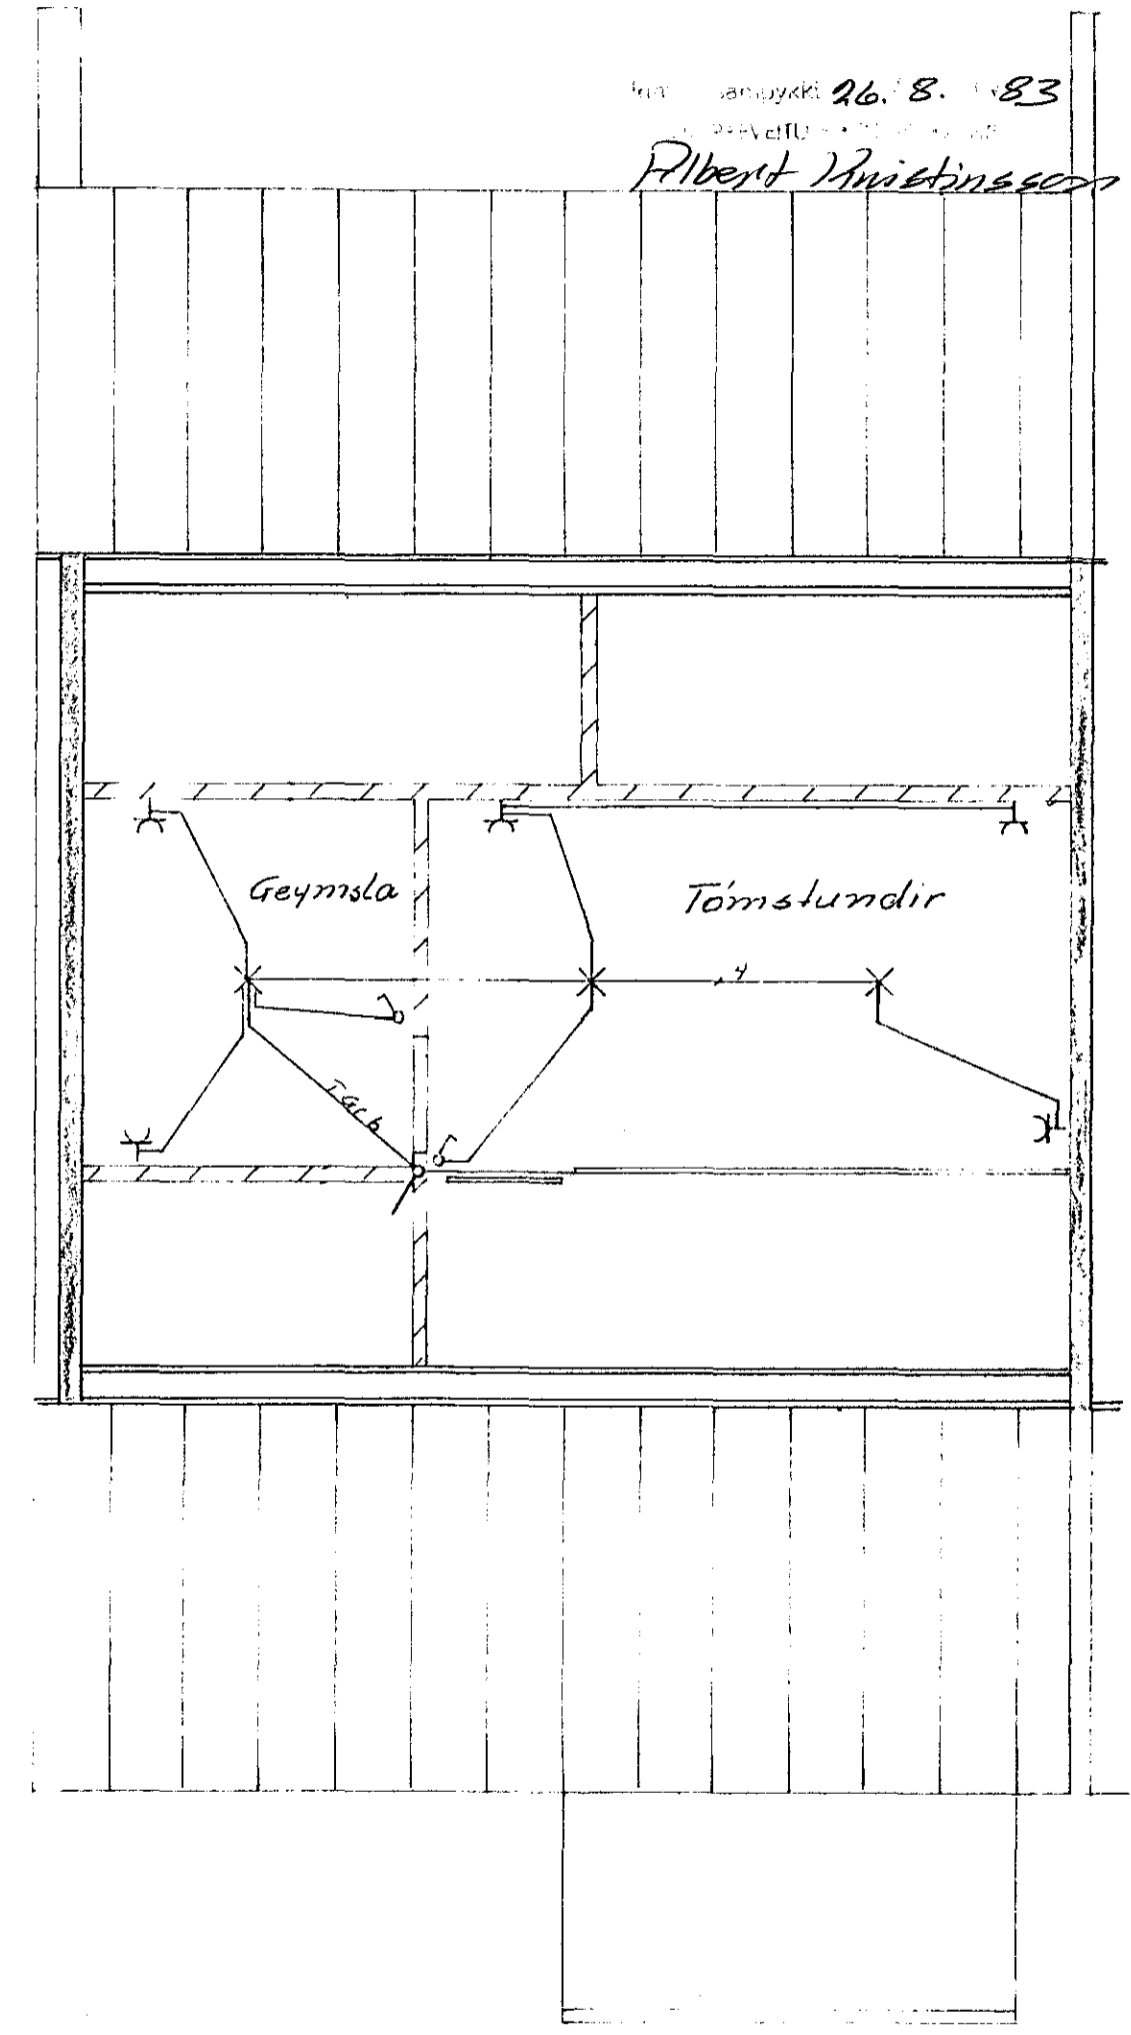
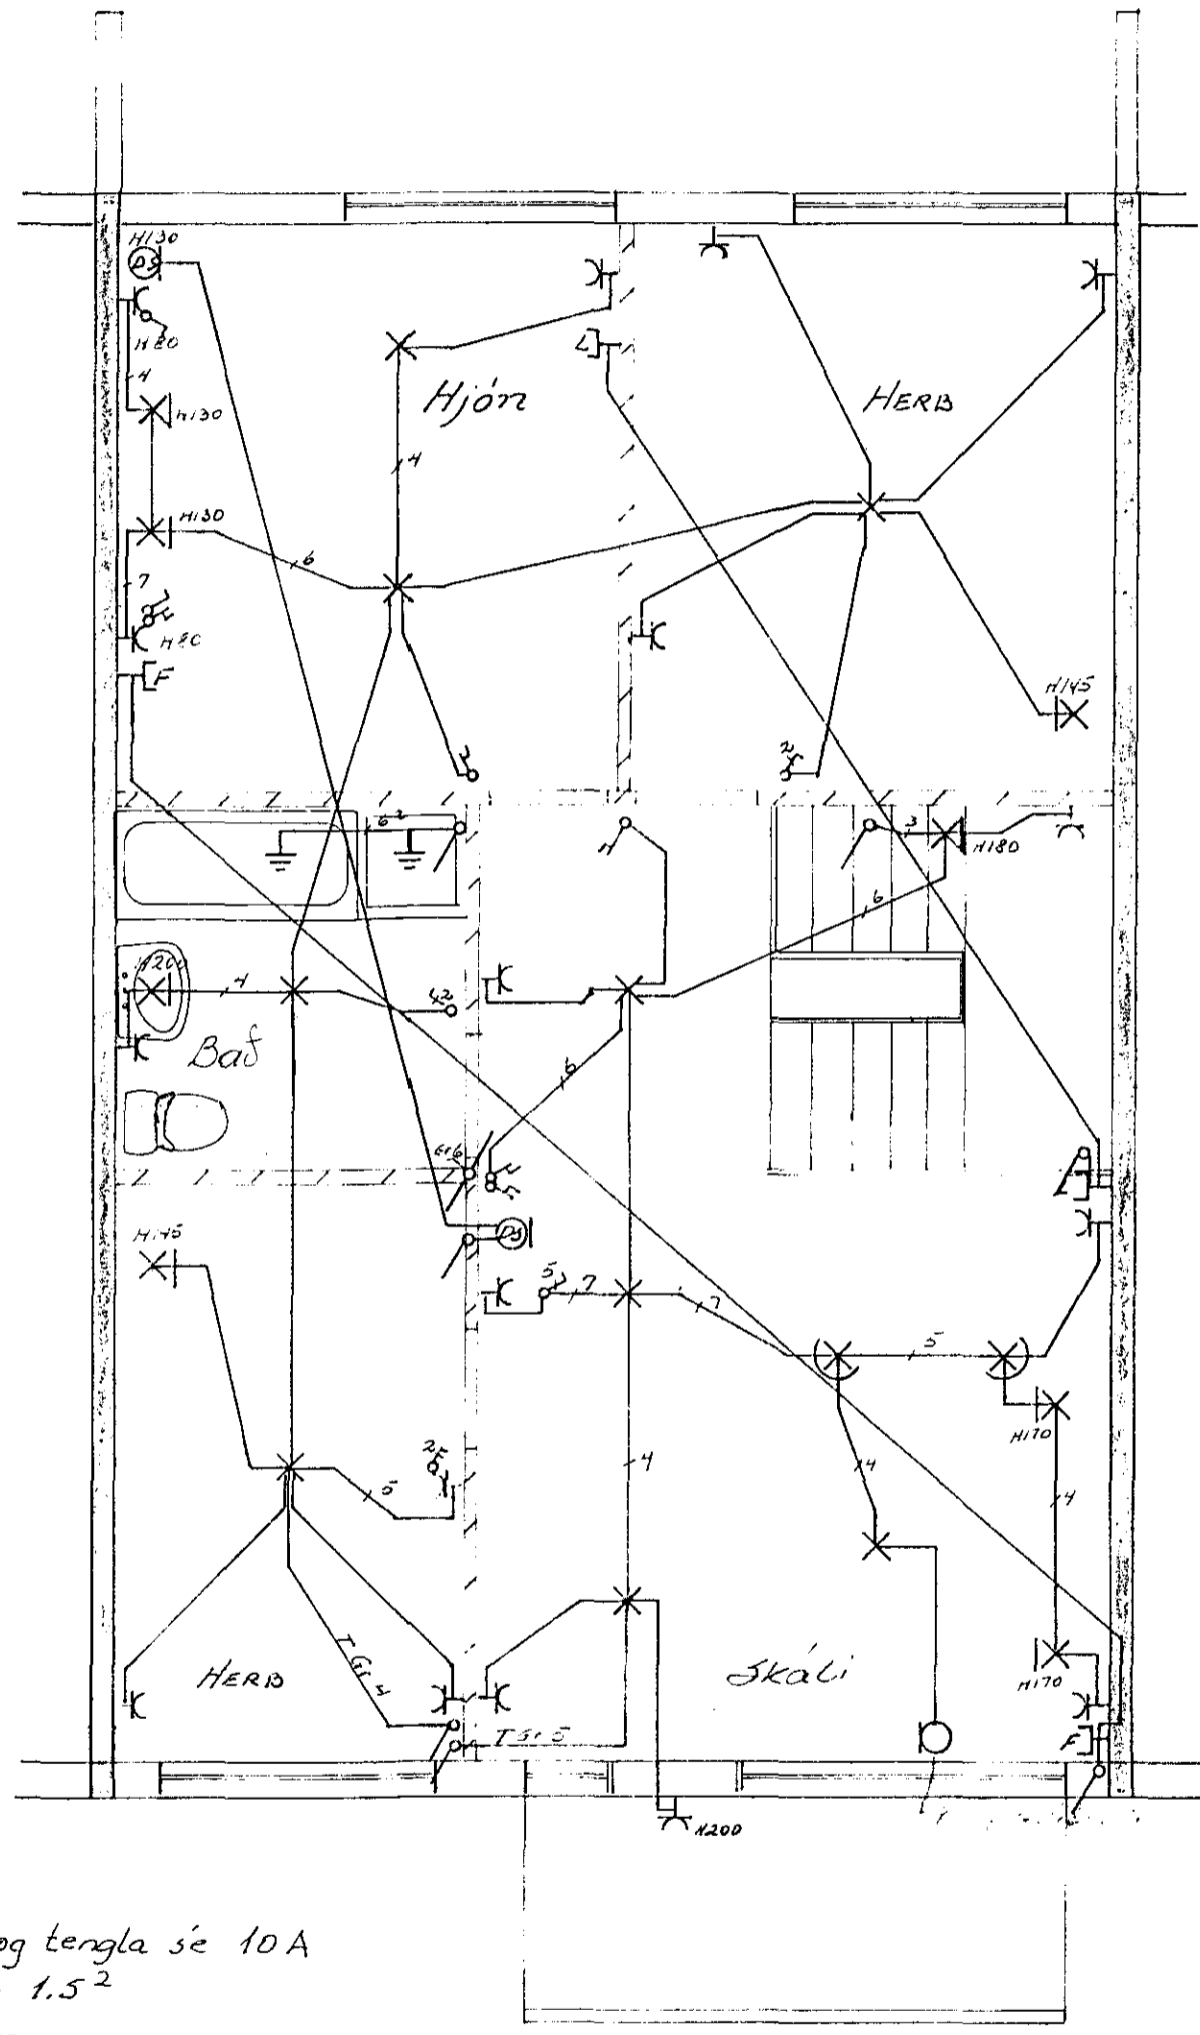


Húsvéita nr. 2703 Teikning nr. 2179
 Samþykkt þ. 2. 7. 1983
 f.h. RAFLAGNATEIKNINGAR
 Albert L. Kristjánsson
 Eftirlitsmaður ræðleyna

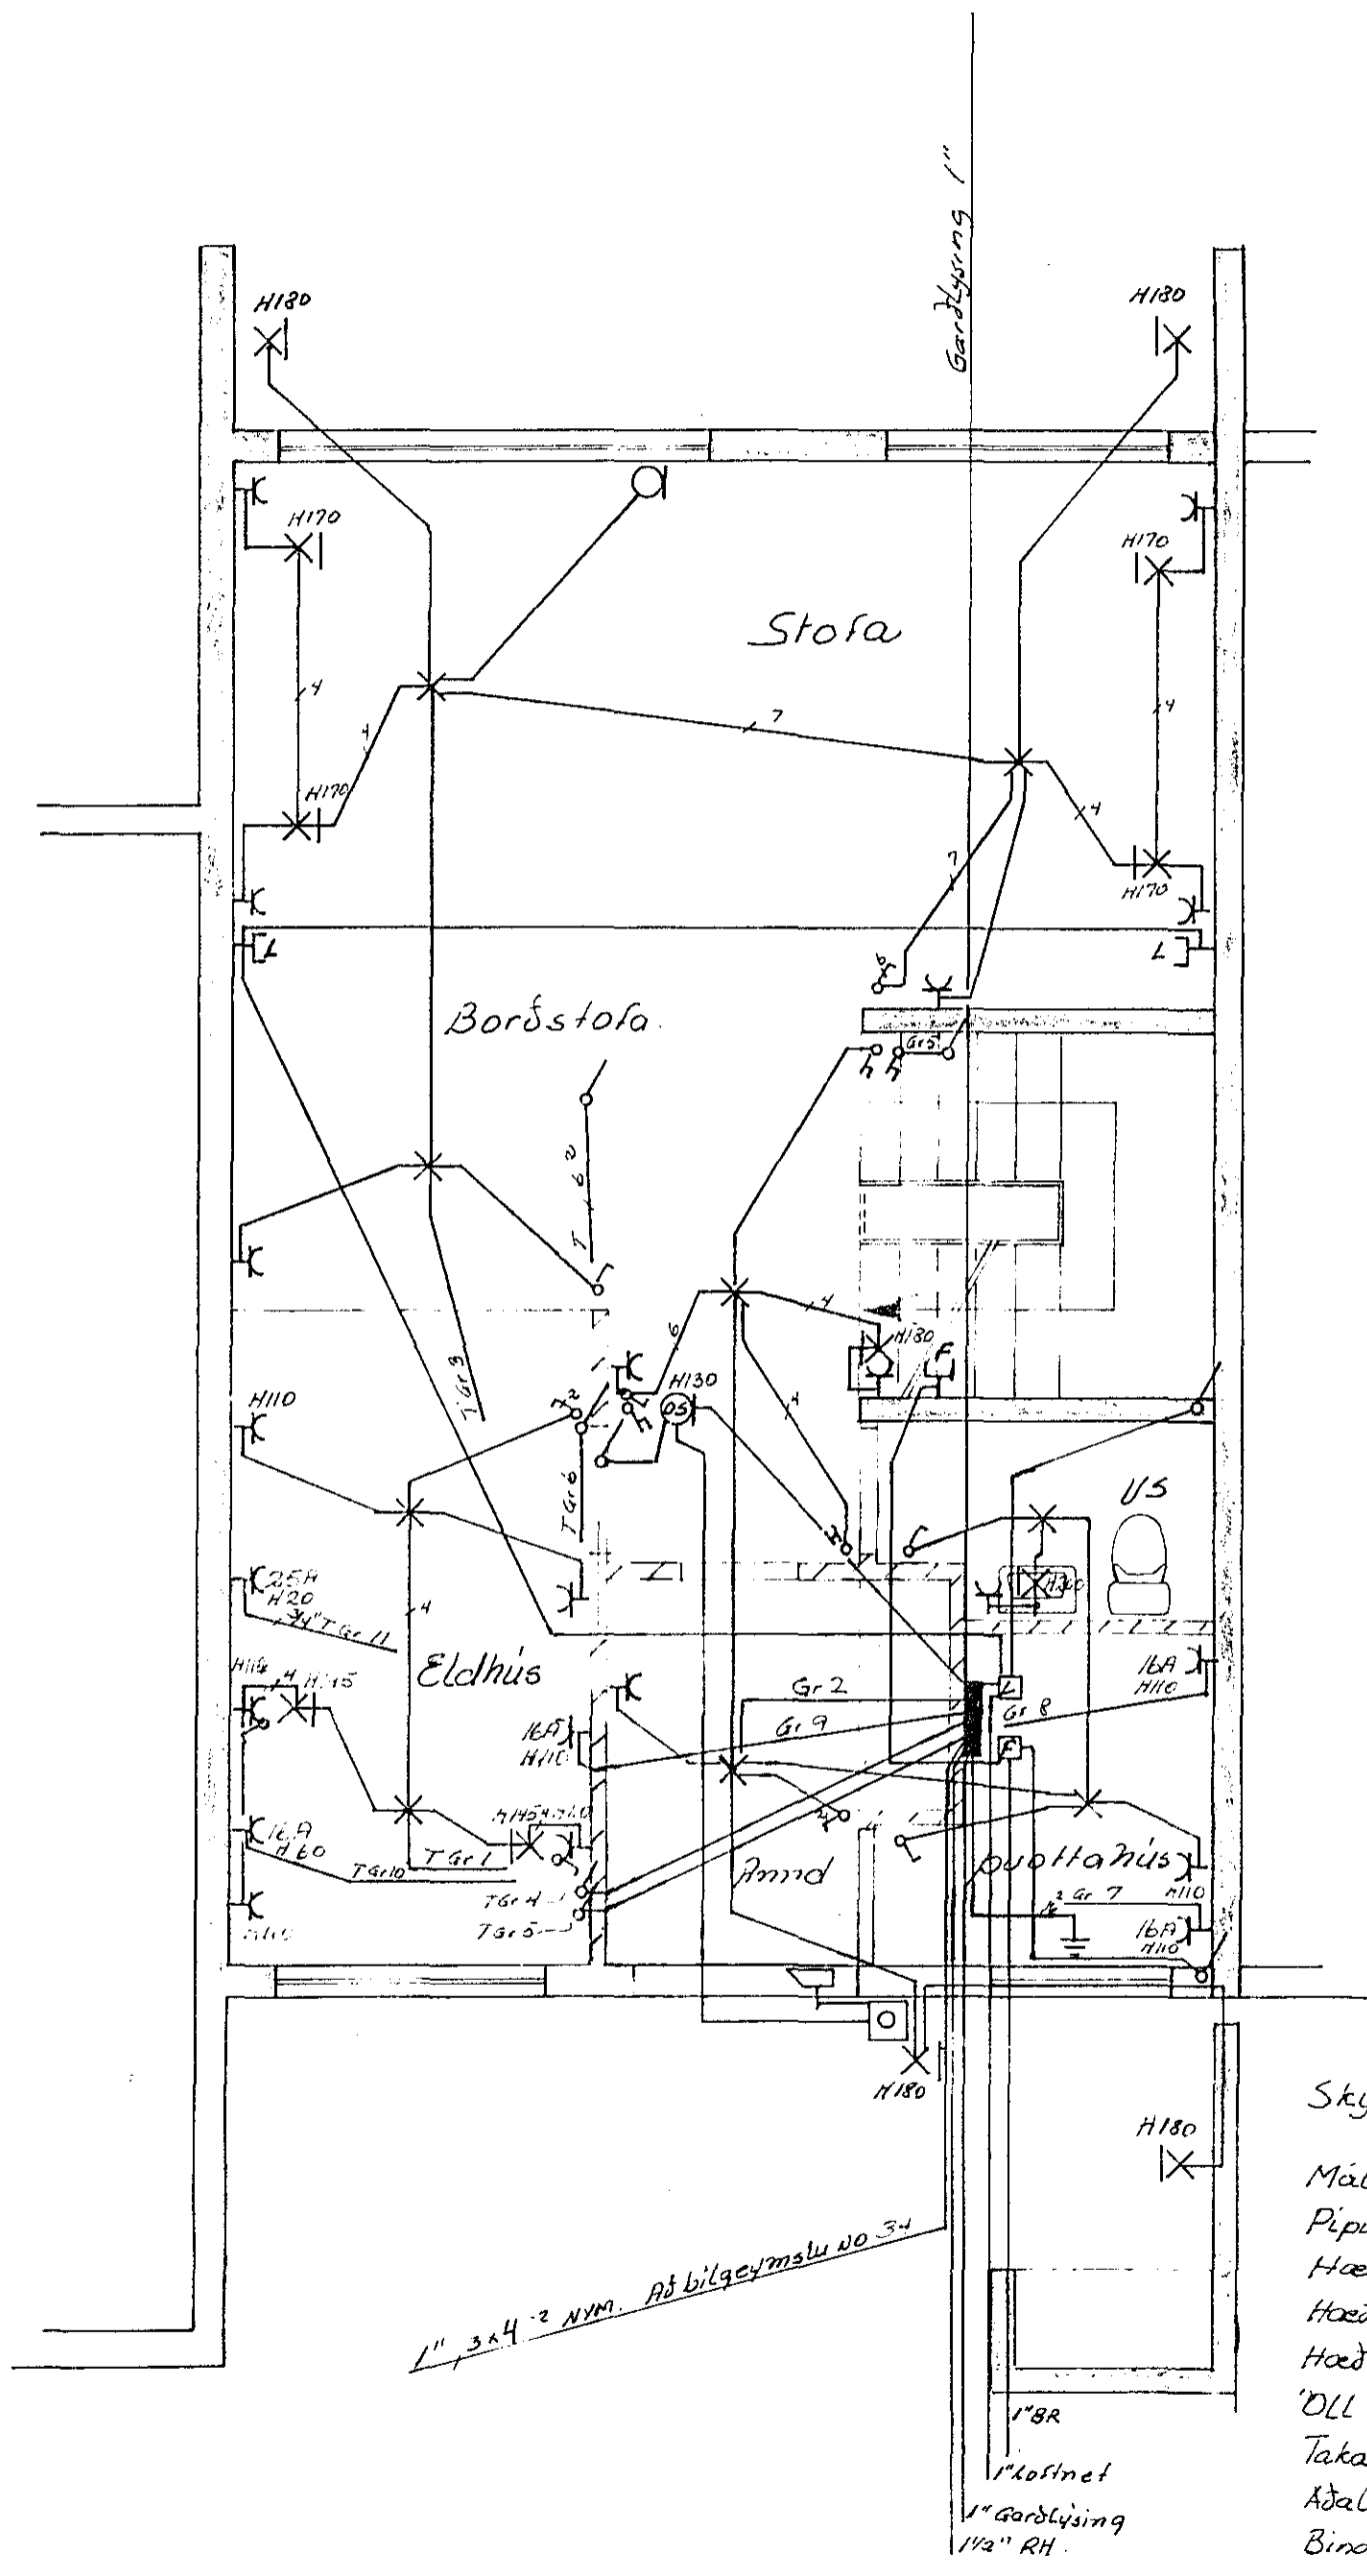

Samþykkt 26. 8. 83
 Albert Kristjánsson

Skýringar:
 Málstraumur rofa og tengla sé 10A
 Pipur séu 5/8", vir 1.5²
 Hæð rofa sé 110 cm
 Hæð tengla í eldhúsi, próttahúsi og bilgeymslu sé 110 cm
 Hæð tengla sé 20cm Nema annars sé getið.
 Öll hæðarmál eru miðuð við fullfrágengin gólf
 Taka skal mál veggja s.k.v. smíðateikningu
 Aðal tafla sé af rakapéttri gerð
 Binda skal saman vatnsinntök og
 jarðbinda bætbar og sturtubotn
 Útiljós séu hringlaga með flötum kúfli

2179

STEKKJARHVAMMUR 34	
RAFLAGNATEIKNING	M 1 : 50
TEIKN, NR 007	BL1 AF 2
JÓN OG JENS S 54160 52829	TEIKNAD 07 82