

Skýringar:

Málstraumur rofa og tengla sé 10A } nema annars sé getið.

Pípur séu $\phi 16$, vör 1.5²

Hæð rofa sé 105cm

Hæð tengla í eldhúsi, þvottahúsi og bilgeymslu sé 105cm




Hæð tengla sé 20cm

Öll hæðarmál eru miðud við fullfrágengin gólf

Taka skal mál veggja skv smíðateikningu

Binda skal saman vatnsinntök og jarðbinda bætka og sturtuþötn.

Tafla sé JBP 114, eða samsvarandi Loftnet og simabox séu 30x30cm.

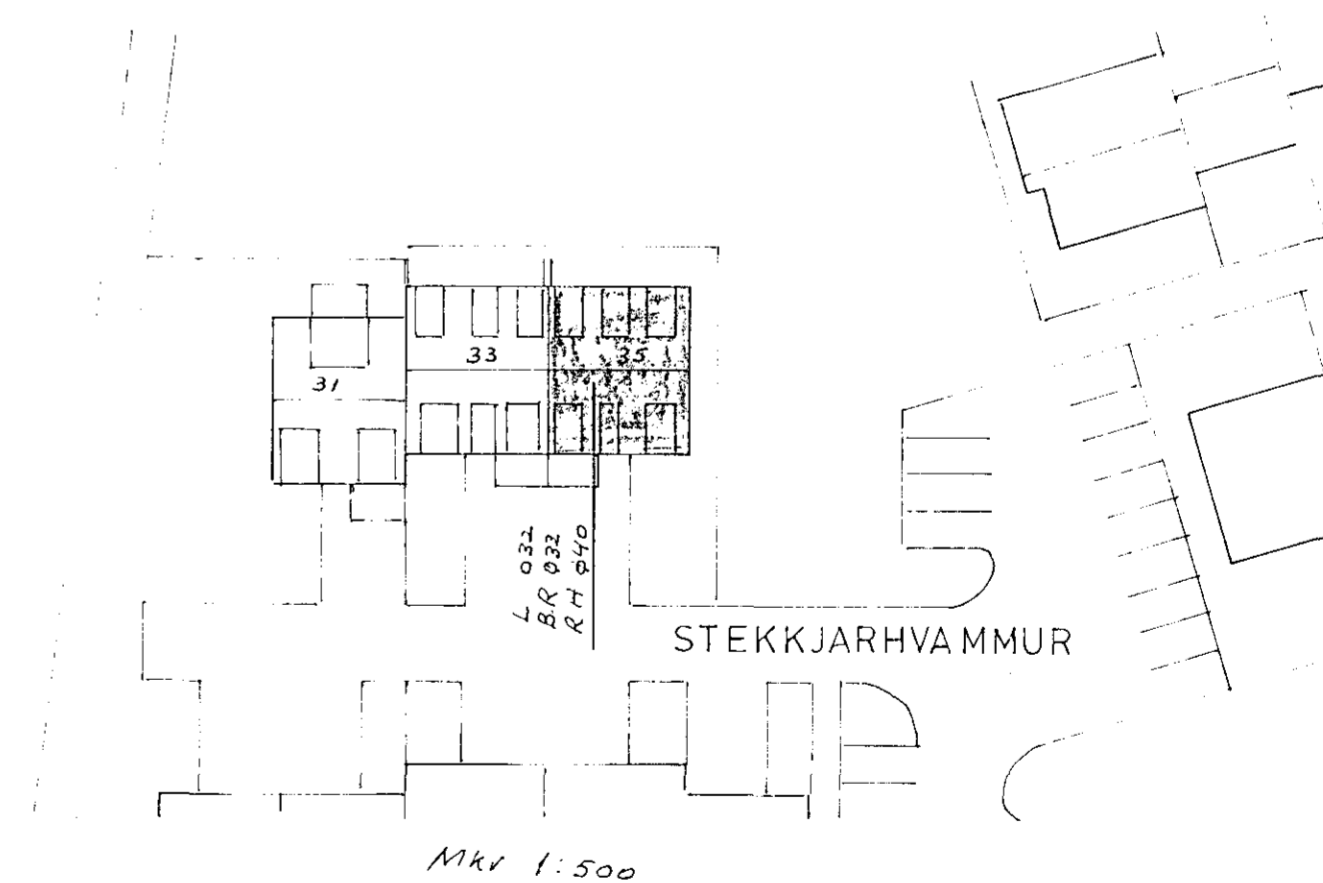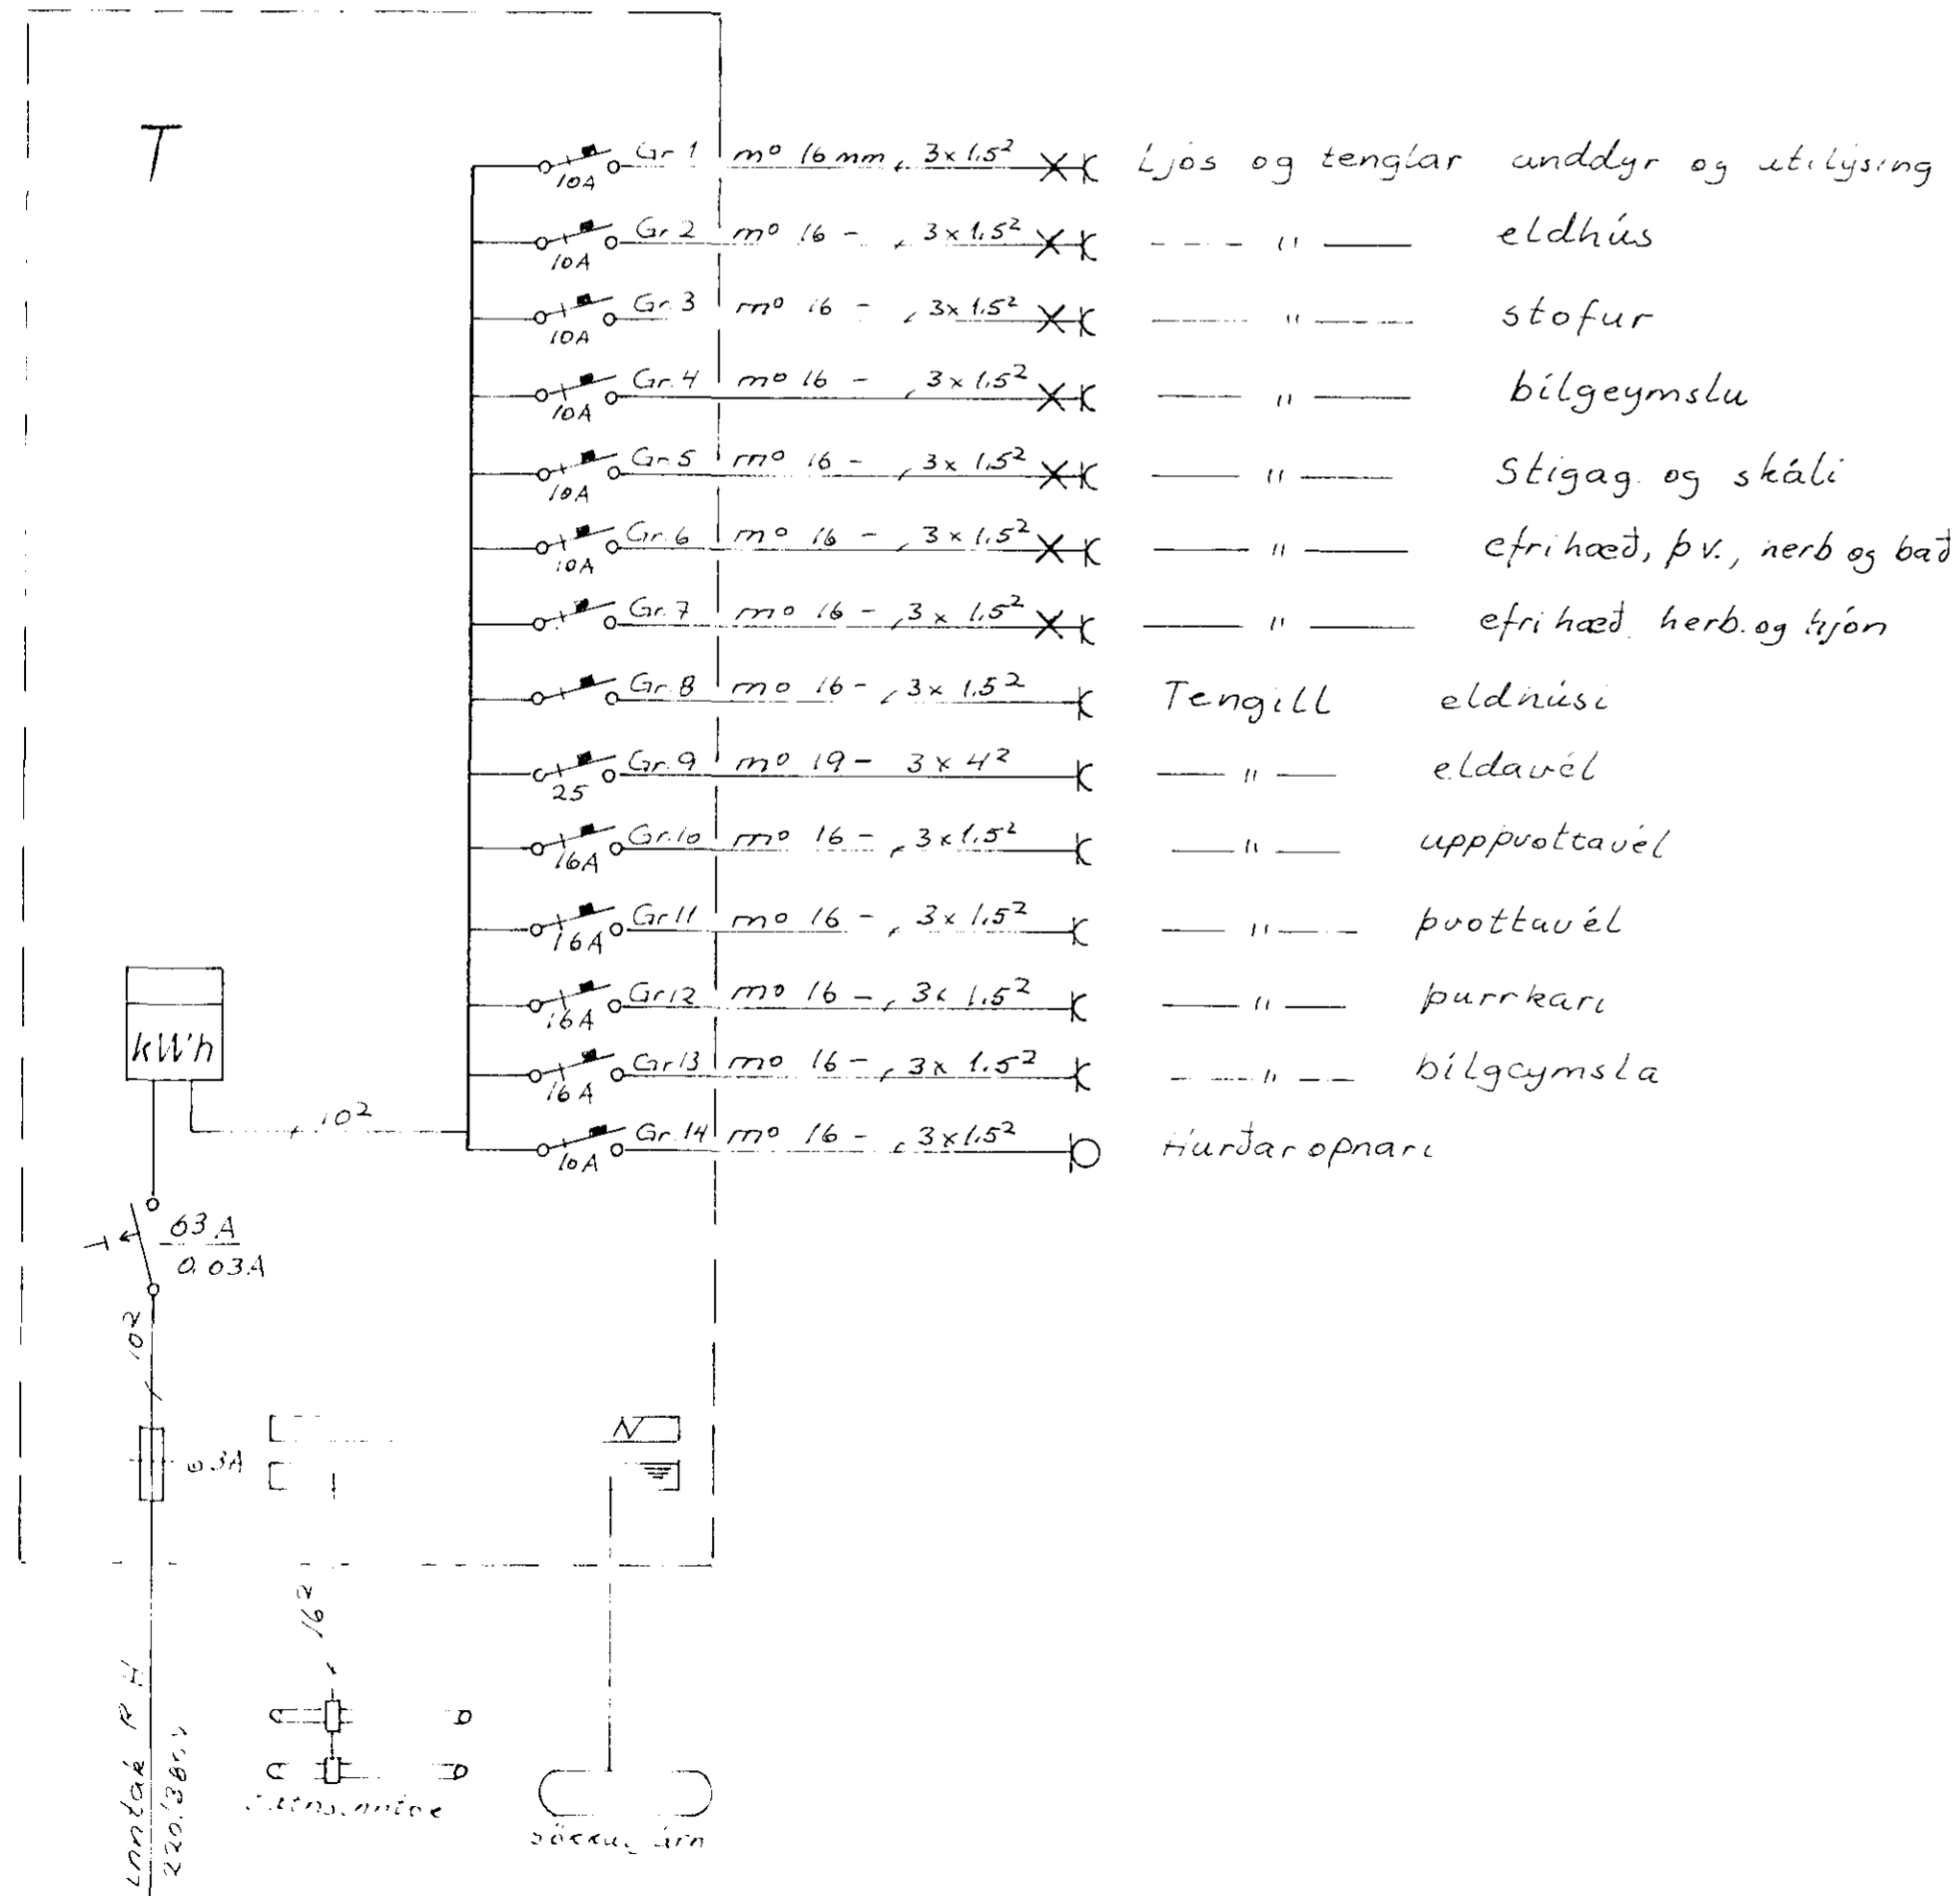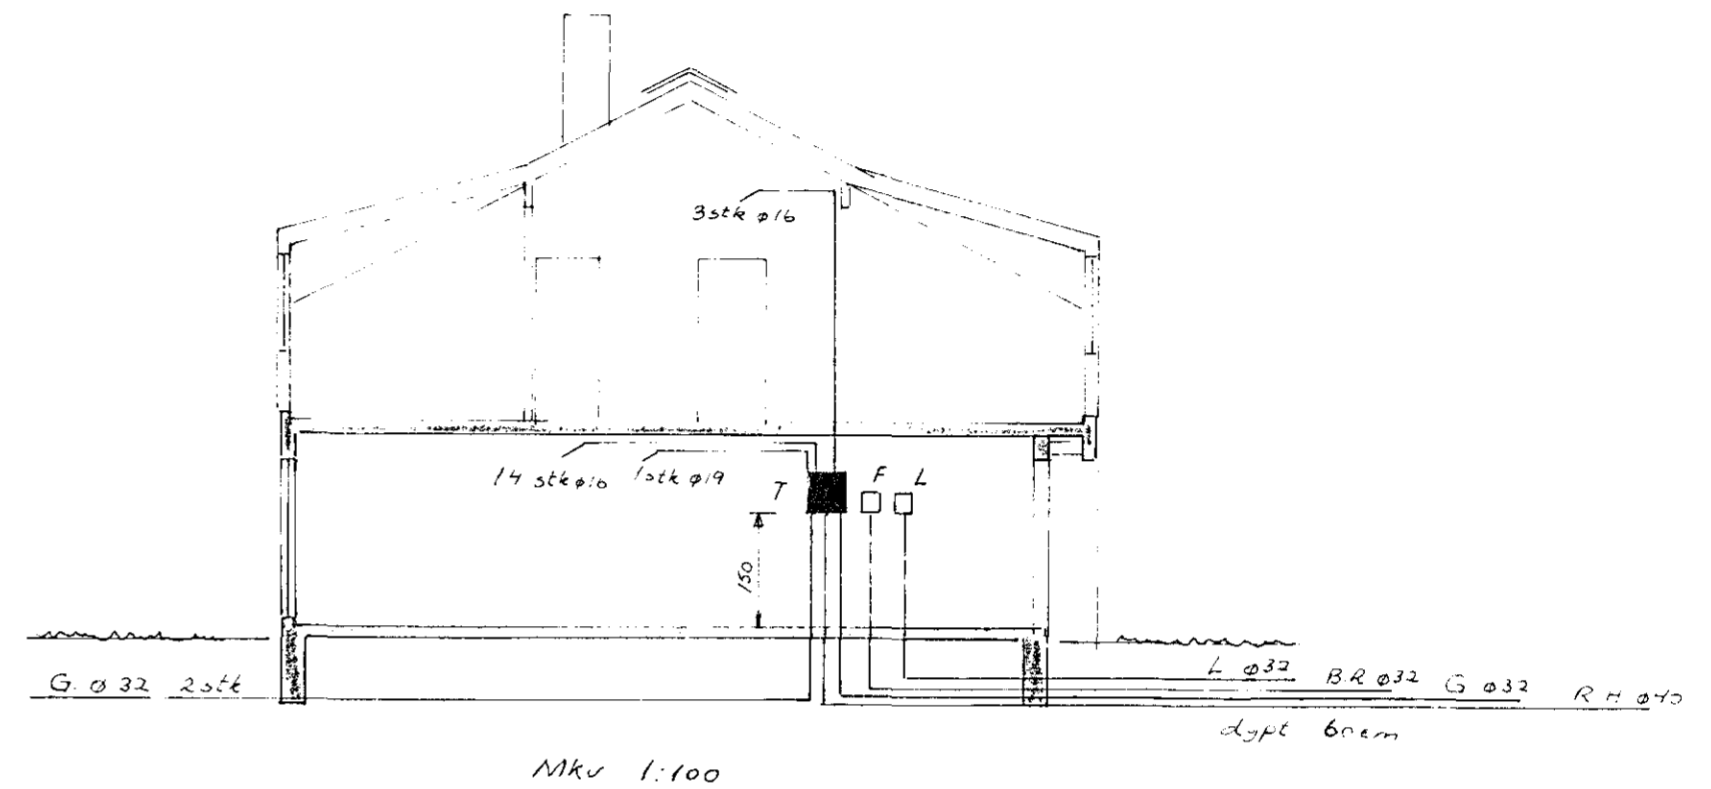

| NR. | BREYTING | DAGS | BR. |
|---------------------------|----------|----------|-------------|
| STECKJARHVAMMUR 35 | | | |
| AFSTÖÐUMYND, SKÝRINGAR | | HANNAD | F.G.H. |
| EINLÍNUMYND OG SNIÐ | | TEIKNAD | F.G.H. |
| | | DAGS | JUNI 83 |
| | | BLAÐ | 2 AF 2 |
| | | KVARDI | 1:500/1:100 |
| | | VERK NR. | 041 |

För G. Henningsson s. 54/60