
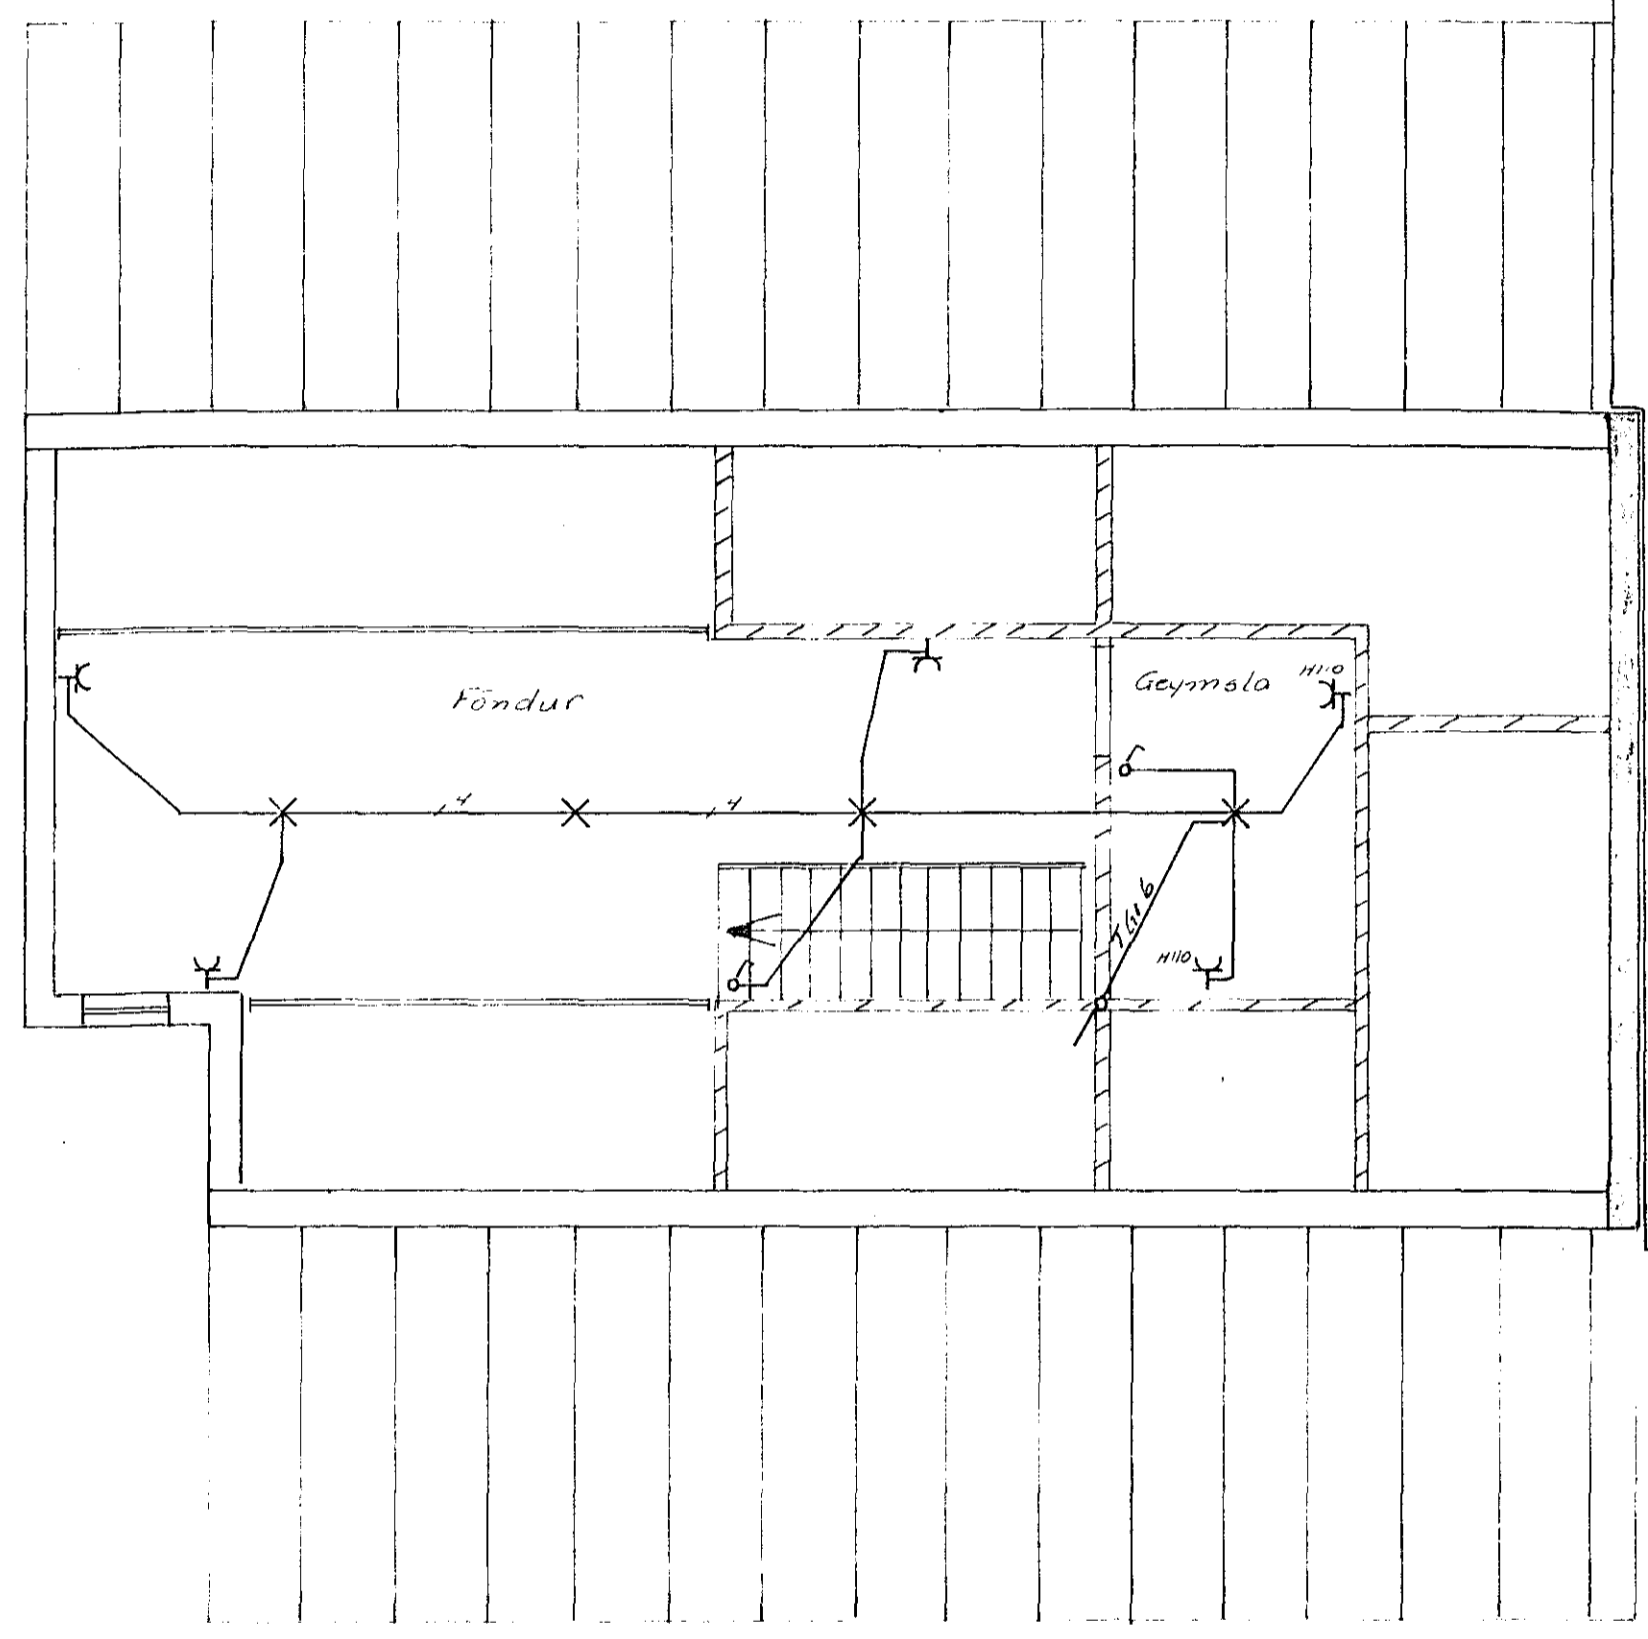


Húsvella nr. 2910 Teikning nr. 2180
 Samþykkt þ. 9.9. 1983
 Fh. RAFFERTU VINDMARJARDAR
 Eftirlitsskili rafloega

Lentök samþykkt 26.8. 1983
 RALBERT ARISTINSSON

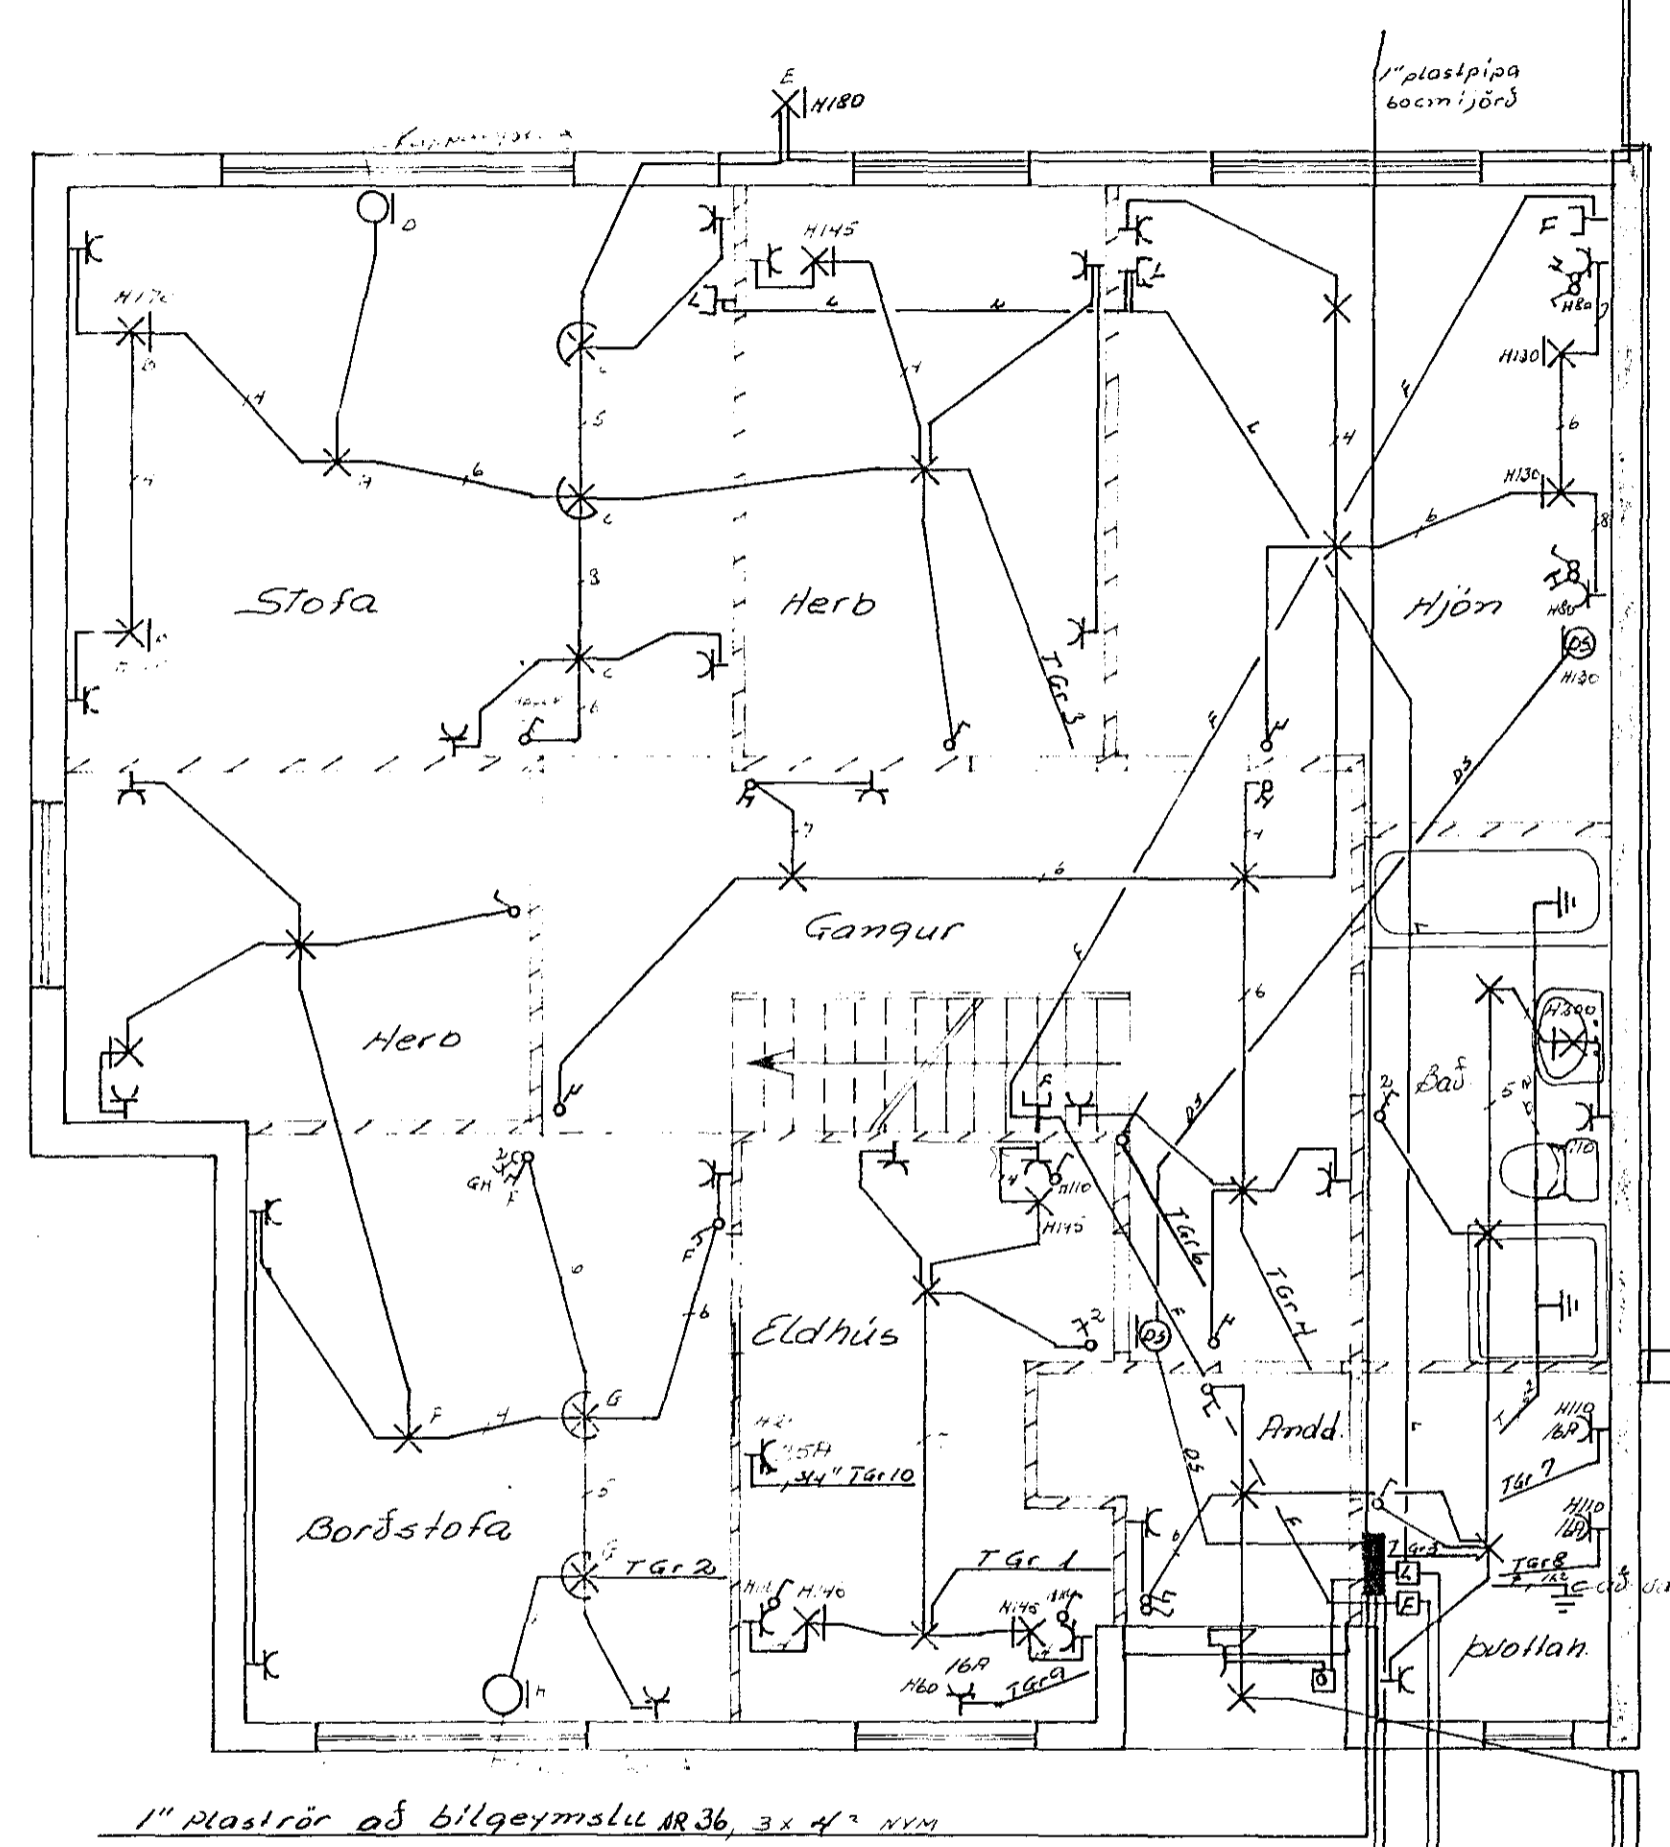

Stýringar:

- Málstraumur rofa og tengla se 10A
- Pipur séu 5/8", vir 1,5²
- Hæð rofa se 110 cm
- Hæð tengla í eldhúsi, þvottahúsi og bilgeymslu se 110 cm
- Hæð tengla se 20 cm
- Öll hæðarmál eru miðad við fullfrágengin gólf
- Taka skal mál veggja skv smíðateikningu
- Aðaltafla se af rotapéttri gerð
- Binda skal saman vatnsinntöku og jarðbinda lækur og sturtubotr
- Útljós séu hringlaga með flötum kúfli

} nema annars sé gefið

2180

STECKJARHVAMMUR 36	
RAFLAGNATEIKNING	M 1:50
TEIKN NR 005	BL 1 AF 2
JÓN OG JENS S 54160 52829	TEIKNAD 07 82