
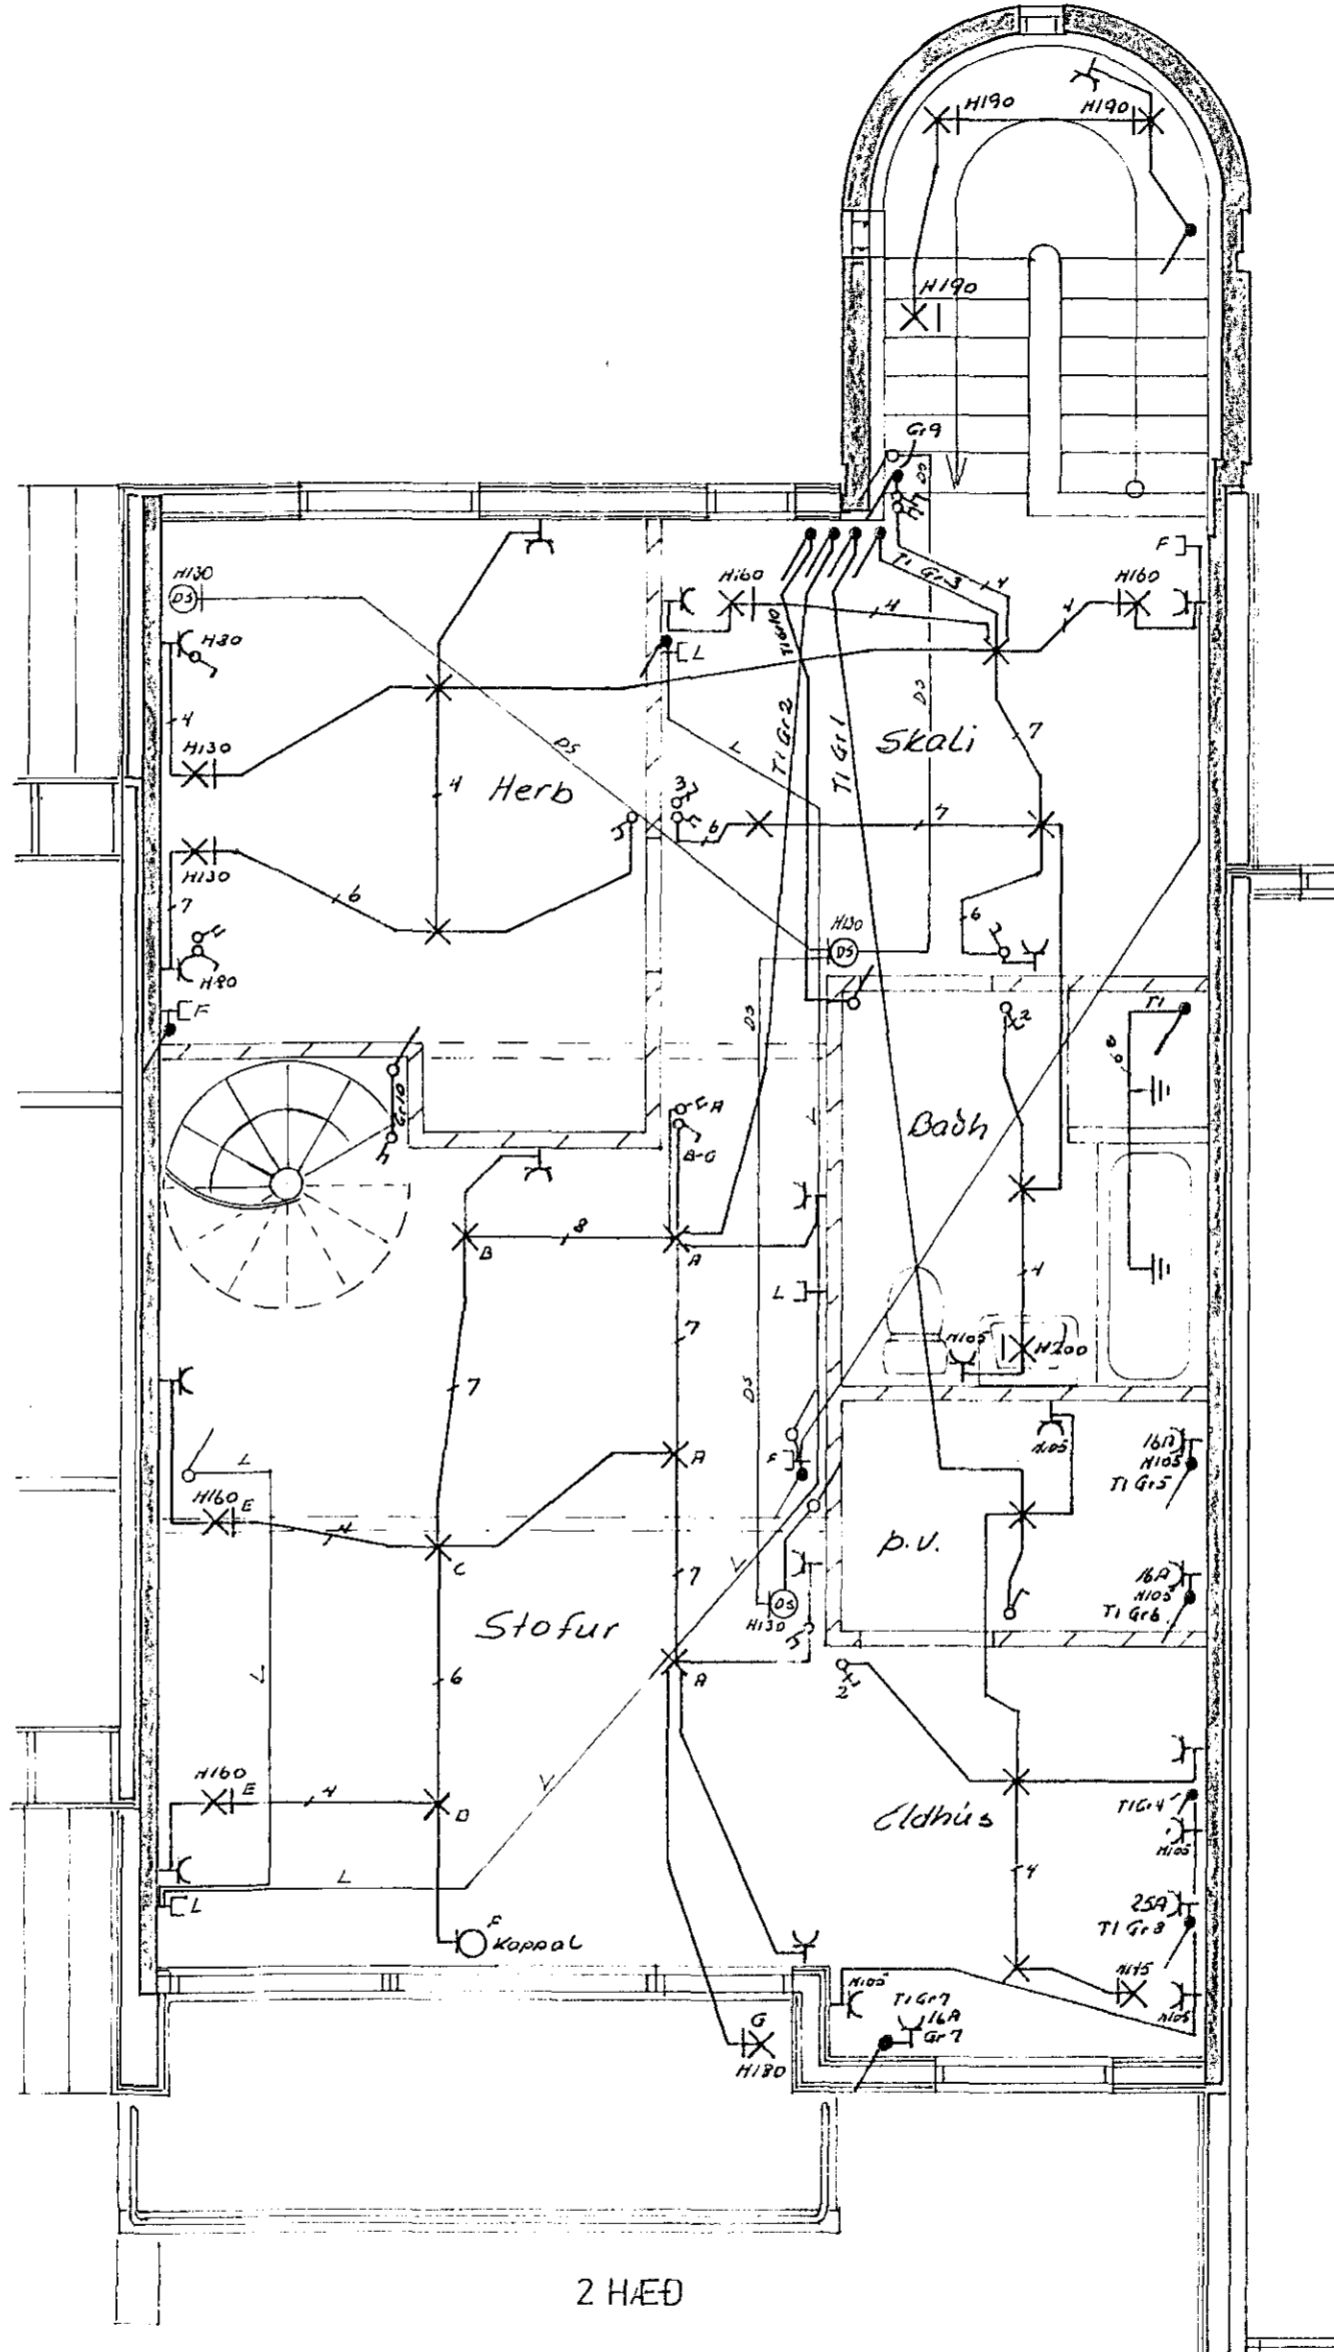


Húsvéits nr. 2901 Teikning nr. 2171
 Samþykkt b. 26.8. 1983
 f.h. RAÐVEITU MAÐIARJARA
Ólafur L. Þórhallsson
 Elfráttisráðgjafi

26.8. 83
 Albert Kristjánsson

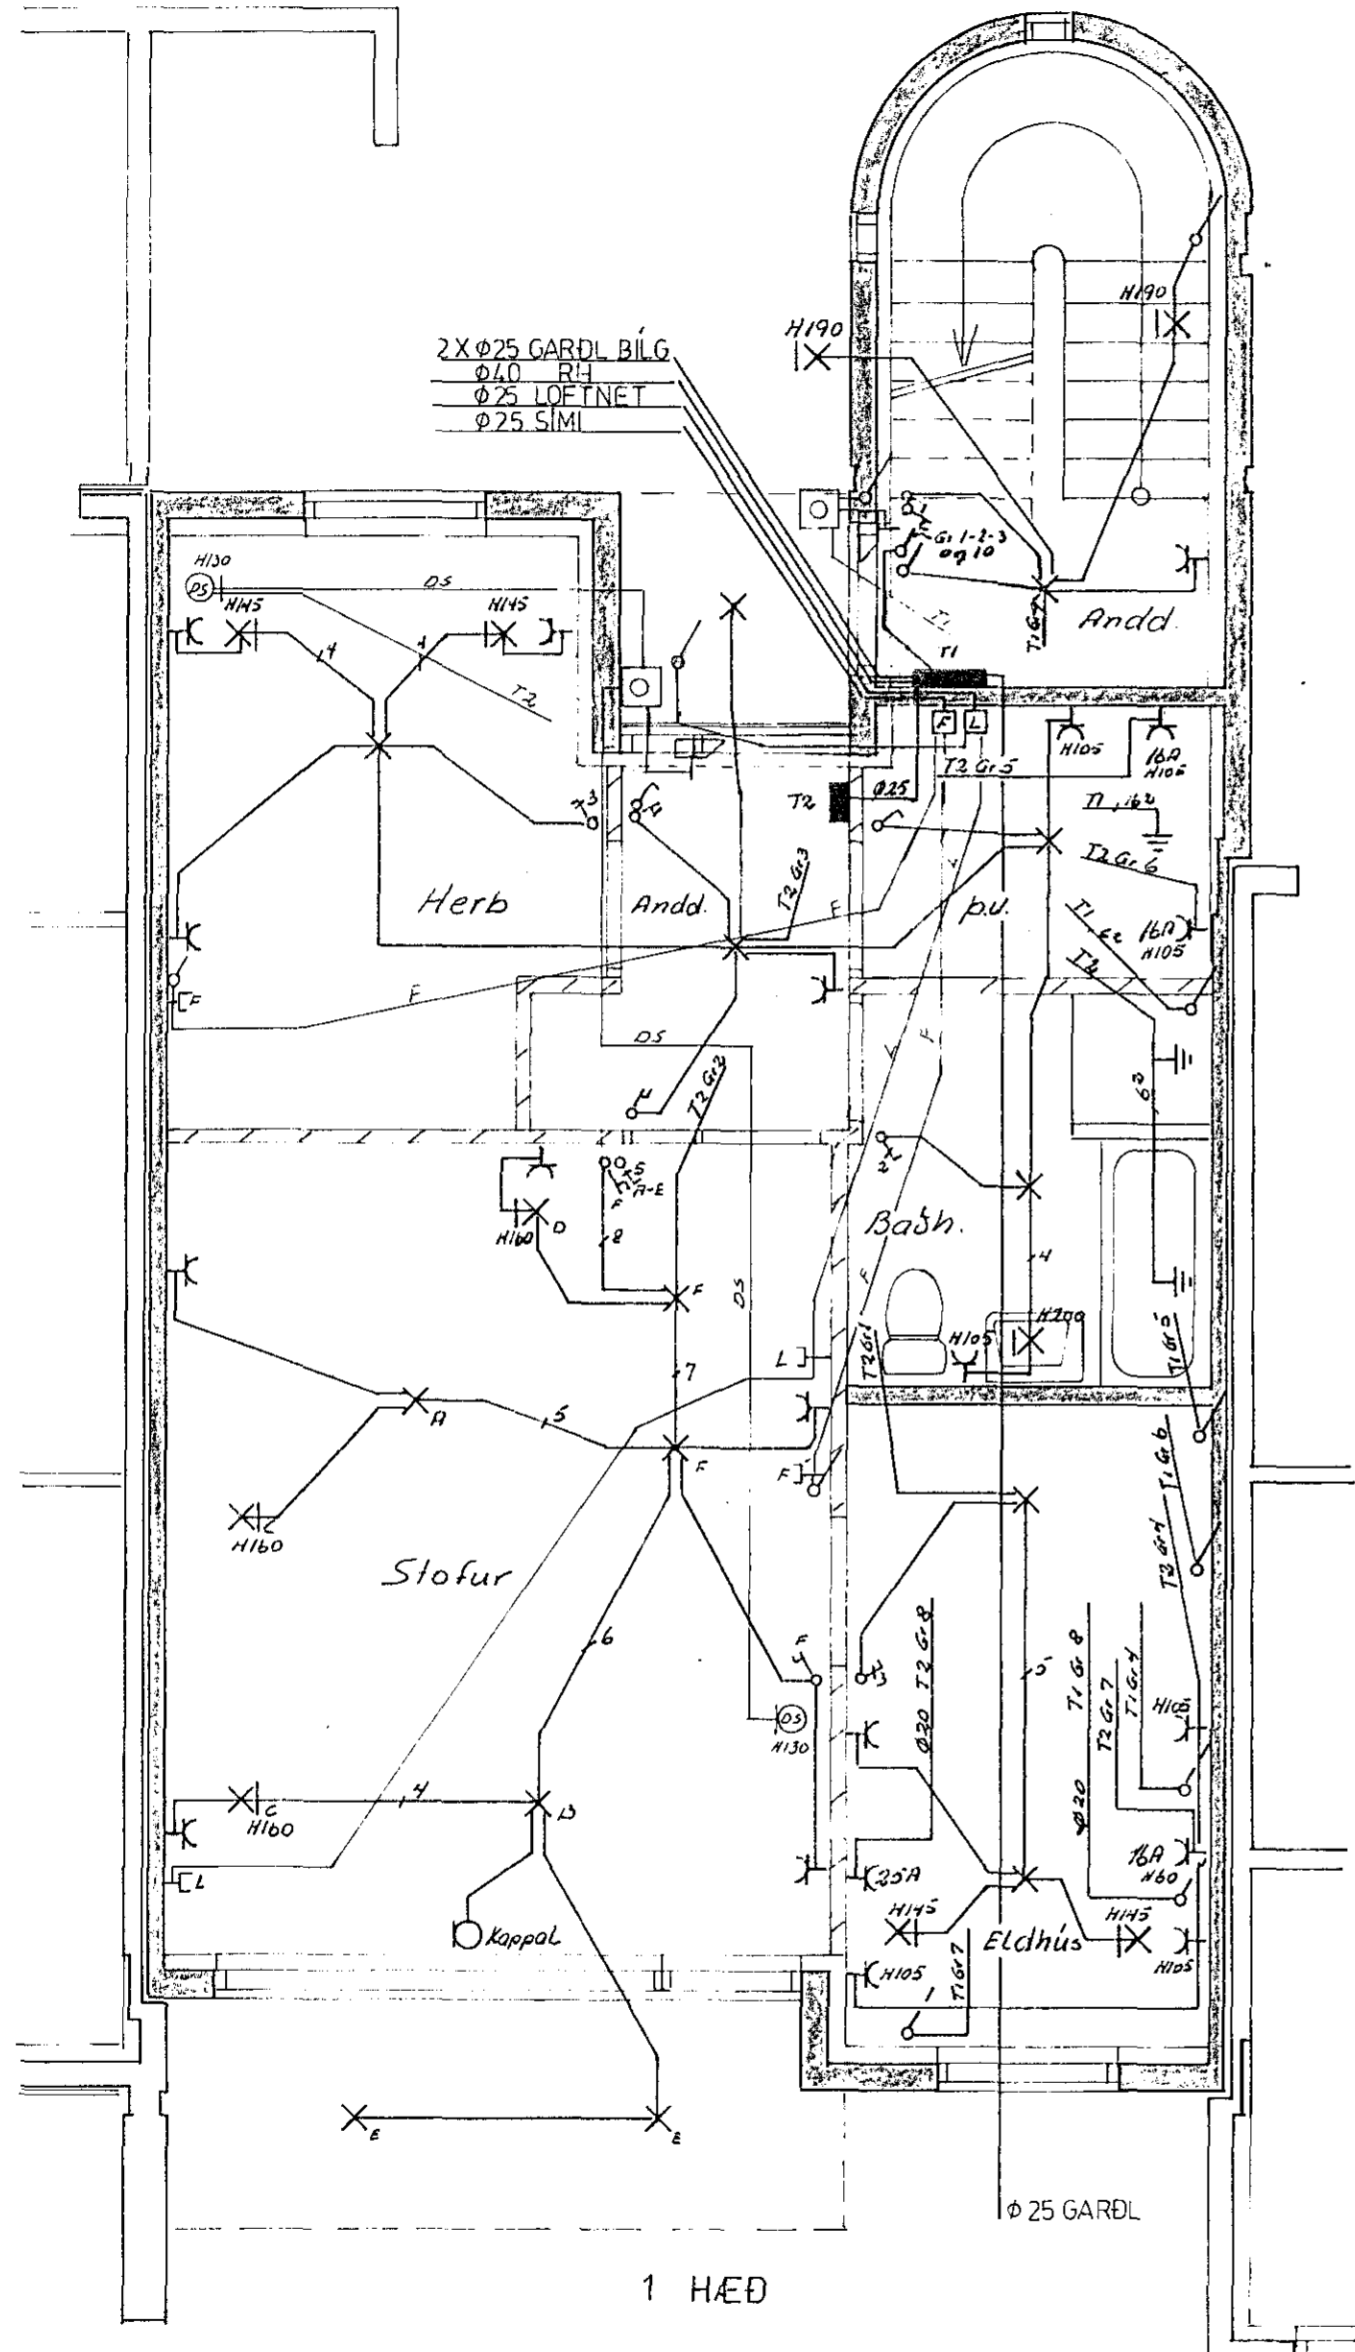

Skýringar
 Mal stráumur rofa og tengla sé 10A
 Pípur séu Ø 16 úr 1.5°
 Sked rofa sé 105 cm frá fullþröngnu gólfi
 Sked tengla í eldhúsi, þvottabúsi og bílgeymsku sé 100cm
 Sked tengla sé 20 cm nema armars sé gefið
 Taka skal öll mal veggja s.k.v. smíðakenningu
 Þáðaldröfla sé frá JBP nr. 114 eða samsvorandi
 Grænisdöfla sé frá Hager nr. G 112
 Búnda skal saman vatnsinnlátu og sóknuljórn
 Þarðvinda skal bækur og sturubotr
 Blíðjós sé línglaga með flöðum kúpli

2171

NR.	BREYTING	DAGS	BR.
	STEKKJARHVAMMUR	4	
	RAFLÖGN 1 HÆÐ OG 2 HÆÐ		
	HANNAÐ	JGH	
	TEIKNAD	JC	
	DAGS	07-83	
	BLAÐ	1 AF 2	
	KVARÐI	1:50	
	VERK NR.	054	

Jon og Jens S. 54160 og 52829