


Húsvéita nr. 408 Teikning nr. 2097  
 Samþykkt þ. 15.11.1982  
 í.h. RÁFVEITU HAFNARJARÐAR  
*Jens Guðsson*  
 Eltírlitsmaður rullagna

orku samþykkt 12.11.1982  
 í.h. RÁFVEITU HAFNARJARÐAR  
*Albert Kristjánsson*

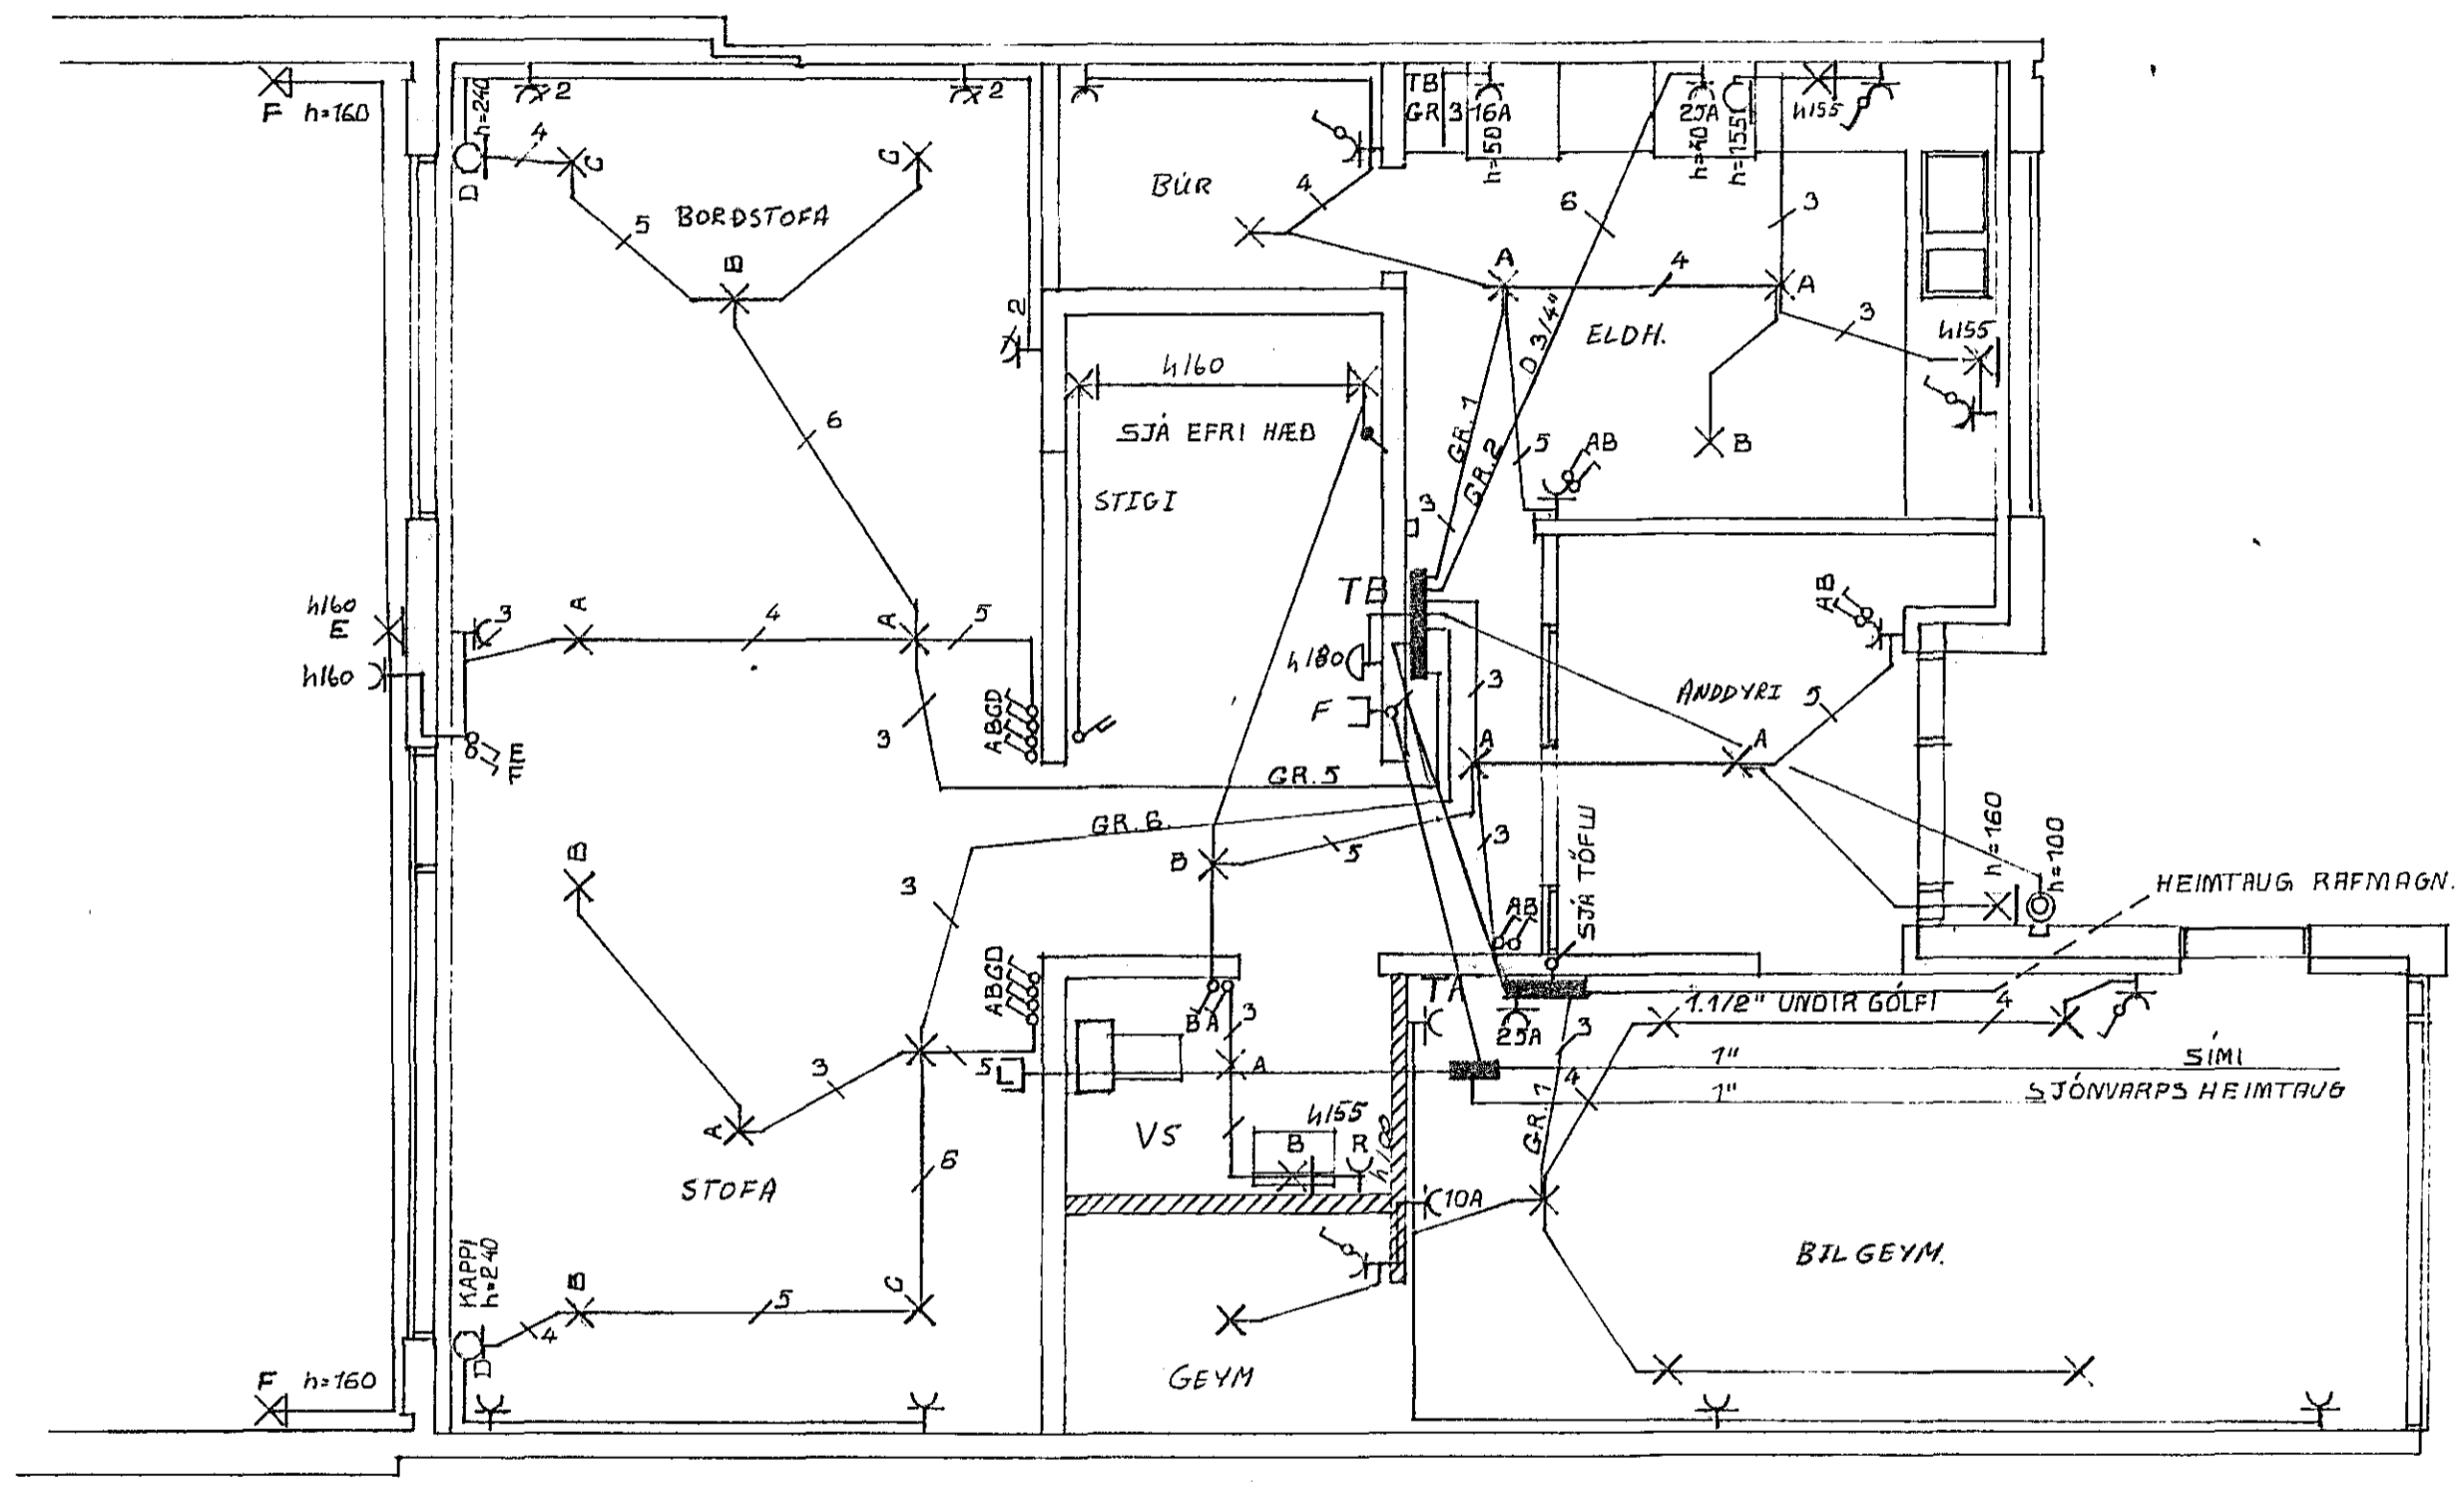

**SKÝRINGAR:**

HÆÐ ROFA SKAL VERA 100CM FRÁ FULLFRÁGENGU GÓLFI. HÆÐ TENGLA VIÐ ROFA SÉ SÚ SAMÁ OG ROFANNA. HÆÐ TENGLA Í ELDHÚSI, GEYMSLU OG ÞVOTTAHÚSI 110CM. AÐRIR TENGLAR SÉU Í 20CM HÆÐ FRÁ FULLFRÁGENGU GÓLFI. PÍPUR SÉU 5/8" OG VÍR 1.5². MÁLSTRAUMUR ROFA OG TENGLA SÉ 10A.

VEMA ANNÆÐ SÉ TEKID FRAM.

GRUNNMYND NEÐRI HÆÐAR

2097

STEKKJARHVAMMUR 5

JK HB

*Julius Kristjánsson* 27-10-82